

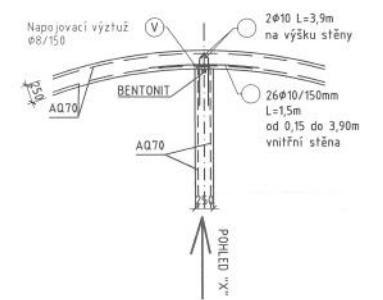
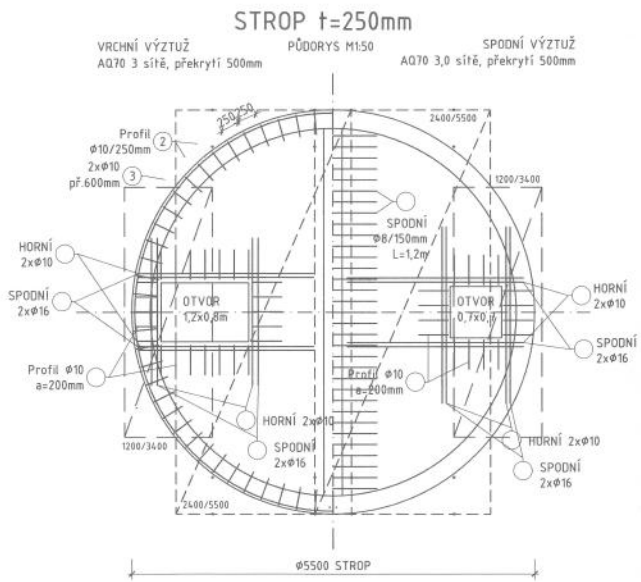


PŮDORYS DETAIL NÁPOJENÍ STĚNY JÍMKY A STŘEDOVÉ STĚNY

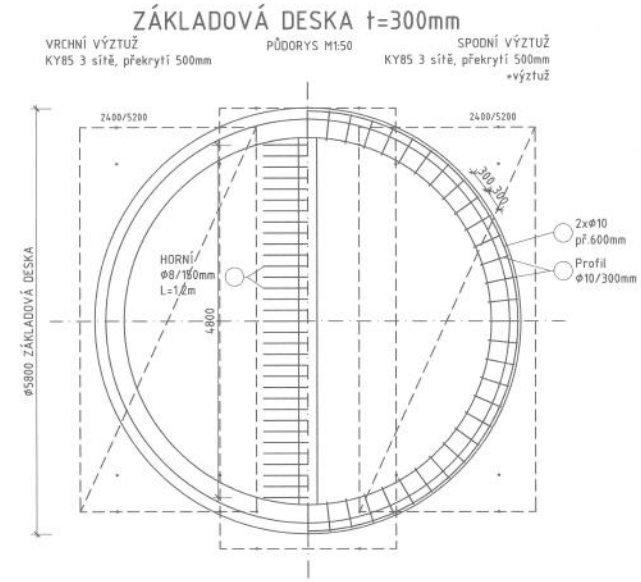

POHLED "X"  
SPOJ. VNITŘNÍ DĚLÍČÍ STĚNY - 2x

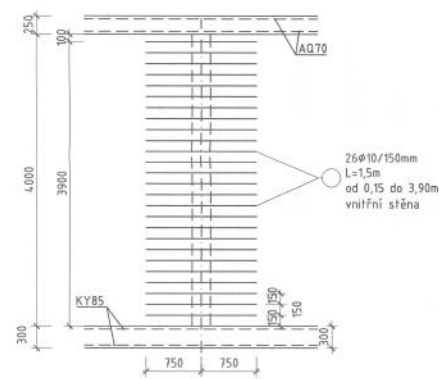

- POZNÁMKY:**
- SCHÉMA VYZTUŽENÍ JE ZPRACOVÁNO NA ZÁKLADĚ PŘÍSLUŠNÉHO STUPNĚ VYZTUŽENÍ DANÉ KONSTRUKCE
  - LOKÁLNÍ EXTREMÝ V KONSTRUKCI BUDOV VYZTUŽENY V SOULADU S DETAILNÍM STATICKÝM POSOUZENÍM
  - NAVRŽENÉ TLOUŠTKY KONSTRUKCÍ ODPOVÍDAJÍ DANÝM ÚČINNÝM ZATÍŽENÍM
  - PŘEDPOKLÁDANÁ POTŘEBA VÝZTUŽE SE BUDE POHYBOVAT KOLEM 120kg/m³
  - VEŠKERÁ VÝZTUŽ JE KRESLENA SCHÉMATICKY A NEDÁ SE Z VÝKRESU ODMĚŘIT
  - TYTO PLÁNY NENAHRAZUJÍ REALIZAČNÍ DOKUMENTACI
  - BETON ZÁKLADOVÉ DESKY C25/30 (XC4, XA1), BETON STĚNY A STROPU C25/30 (XC4, XA1)

BETON: C25/30 (XC4, XA1)	KRYTÍ VÝZTUŽE: 40mm	OCEL (pruty): B500B	OCEL (sítě): B500A
ZKRATKY: HHZD: HORNÍ HRANA ZÁKLADOVÉ DESKY, HPVU: HLADINA PODZEMNÍ VODY - USTÁLENÁ, SH: SPODNÍ HRANA, SHD: SPODNÍ HRANA DESKY, PR: PRŮVLAK, PRO: OTVOR V PRŮVLAKU, D: PRŮMĚR, r: POLOMĚR, SO: STROPNÍ OTVOR, S: SLOUP, STD: OTVOR VE STĚNĚ			
VE VÝKRESE:			
UPOZORNĚNÍ: 1. PROVADEJÍCÍ FIRMA JE POVINNA UPOZORNIT NA KAŽDÝ NESROVNALOST MEZI TÍMTO PLÁNEM, STAVEBNÍM PLÁNEM NEBO PLÁNÝ OSTATNÍCH ZÚČASTNĚNÝCH PROFESÍ. 2. VEŠKERÉ ZMĚNY OPROTÍ DOKUMENTACI MUSÍ BÝT VÝZVY KONZULTOVÁNY PŘÍMO S PROJEKTADEM PŘÍSLUŠNÉ ČÁSTI. 3. STUPEŇ DOKUMENTACE JE UVEDEN NÍŽE A NENAHRAZUJE ŽÁDNÉ DALŠÍ STUPNĚ DOKUMENTACE! 4. STAVEBNÍ ÚPRAVY, OTVORY, CHRÁNKY, ZEMNÍ PRVKY, ZABETONOVANÉ PRVKY atc. JSOU PROVEDENY NA ZÁKLADĚ PLATNÝCH PLÁNŮ ZÚČASTNĚNÝCH PROFESÍ A POD VEDENÍM ODPOVĚDNÝCH PRACOVNÍKŮ. 5. ZABETONOVANÉ PRVKY PRO KOTVENÍ OK A OPLÁŠTĚNÍ PROVĚST DLE DETALNÍ DÍLENSKÉ DOKUMENTACE 6. VÝKRESY JSOU PLATNÉ POUZE VE SPOJENÍ SE STAVEBNÍMI VÝKRESY!!			
±0,000 = 263,400		AUTORIZOVAL: Ing. JELINEK	AUTORIZOVAL ONE: Ing. JELINEK
VERZE ZE DNE 30.11.2021		1	
VYPRACOVAL: Ing. DOLEŽEL	VED. ZAKAZKY: Ing. DOLEŽEL	ZODP. PROJEKTANT: Ing. MACHOVEL	J-PROJEKT STATICKÁ KANCELÁŘ Ing. Tomáš Jelínek Žalanského 294/9, 163 00 Praha 6 tel.: +420 603 320 450 email: jproje@volny.cz
KRAJ: Moravskoslezský kraj OKRES: Nový Jičín			
OBEC: Šenov u Nového Jičína			
STAVEBNÍK: VFU Brno, Palackého tř. 1946/1, 602 42 Brno			
NÁZEV AKCE: MODERNIZACE ZEMĚDĚLSKÉHO PODNIKU			
OBJEKT: SO 04 PODZEMNÍ DVOUKOMOROVÁ JÍMKA			
NÁZEV VÝKRESU: SCHEMA VYZTUŽENÍ			
STUPEŇ: DSP			
DATUM: 11/2021			
FORMÁT: A4 (A2)			
ZAK. ČÍSLO: CZ2KEJ037			
MĚŘÍTKO: 1:50			
ČÍSLO VÝKRESU: D.14.2b.02			

Tento plán je duševním majetkem firmy J-PROJEKT a podléhá ochraně dle příslušných zákonů. Bez písemného souhlasu firmy není dovoleno tento plán rozmnožovat nebo předat další osobě. V případě zneužití bude postupováno dle občanského zákoníku.