PŮDORYS
1 : 75

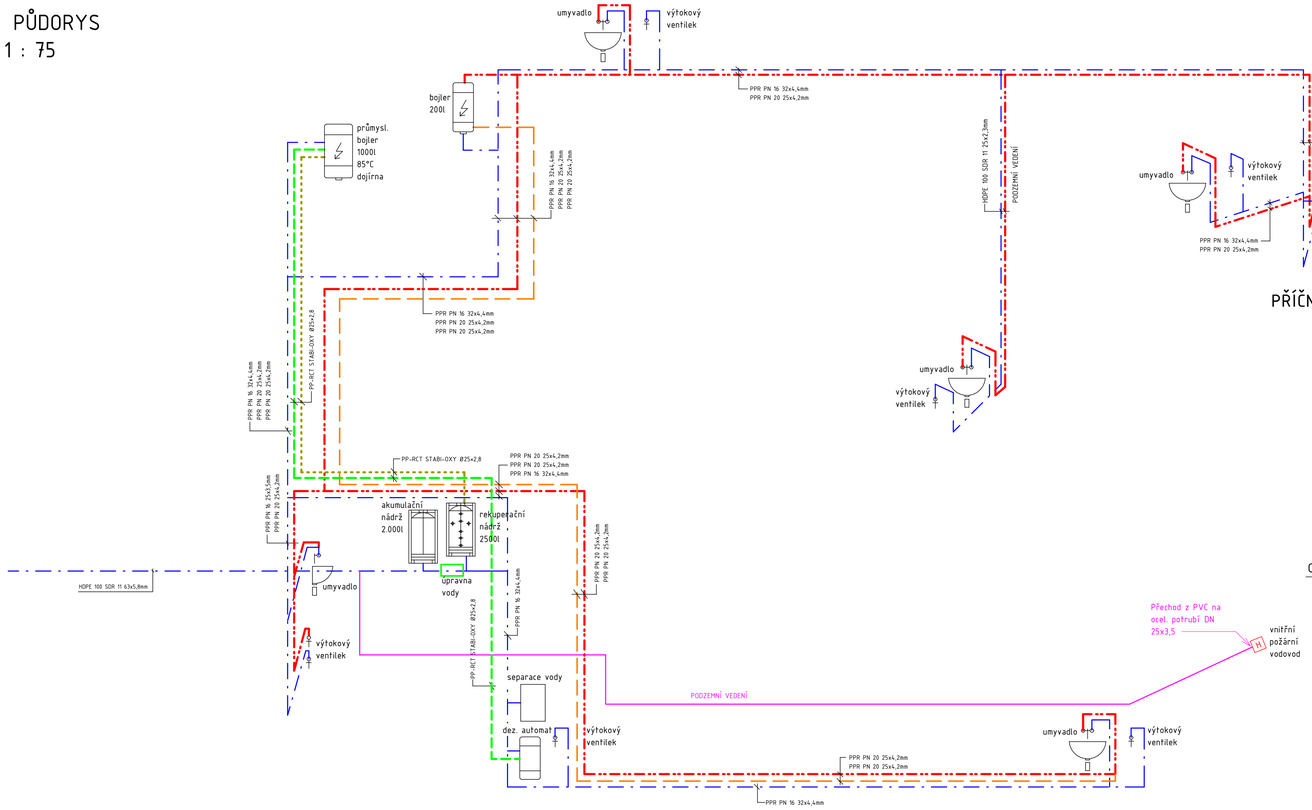

Mechanický předfiltr FWS MS31:1
Napojení 1", ruční odkalovací ventil
Duplexní, automatický změkčovací filtr WGD 9100 SXT, kapacita 120
Objemové řízení, napojení 1", Qmax 2 m3/hod , zařízení ve složení
1 x automatický duplexní řídící ventil Flek 9100 SXT:
2 x sklolamínátová láhev s podstavcem
1 x solná nádoba s víkem 100l
2 x 30l změkčovací pryskyřice
1 x plovákový ventil
Instalační armatury pro snadnou montáž změkčovacího filtru
2 x nerezové napojovací hadice 600 mm 1" DN19
1 x montážní blok se zkušebním ventilem a obtokem 1"
Kapky na měření tvrdosti vody
Chemie na prvotní spuštění
50 kg regenerační sůl, balení 25 kg

LEGENDA MATERIÁLŮ:

- Studená voda
- Teplá voda
- Horká voda
- Cirkulace vody
- Voda 85°C
- Požární voda

LEGENDA ZNAČEK:

- U – Umyvadlo
- PB – Průmyslový bojler
- NŽ – Napájecí žlab
- DA – Dezinfekční automat
- SV – Separace vody
- AN – Akumulační nádrž
- RN – Retenční nádrž
- ÚV – Úpravna vody
- D – Dezinfekce
- VV – Výtokový ventilek
- H – Vnitřní požární vodovod

PŘÍČNÝ SCHÉMATICKÝ ŘEZ VODOVODNÍM POTRUBÍM:

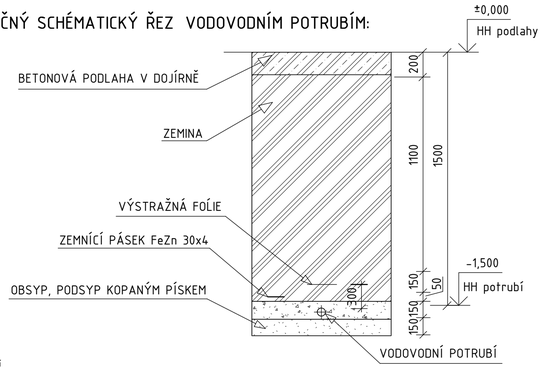

ZAPOJENÍ BOJLERU

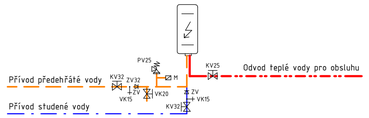

B	BOILER NA OHŘEV TUV
KV25	KULOVÝ VENTIL UZAVÍRACÍ
ZV	ZPĚTNÝ VENTIL
PV	POJISTNÝ VENTIL
M	MANOMENT

±0,000 = 250,600 m n. m.

index	popis	datum	vypracoval	podpis

farmtec® www.farmtec.cz

číslo výtisku

hlavní projektant	projektant	vypracoval	schválil
Ing. R. Buzík	Ing. M. Vařecha	E. Švejčarová	I. Vařecha

kraj	Moravskoslezský	okres	Nový Jičín
obec	Kunín		
stavebník	Veterinární univerzita Brno, Školní zem. podnik Nový Jičín		

FARMTEC a.s.
oblastní ředitelství Uherské Hradiště
Na Splávku 1182
686 01 Uherské Hradiště
tel.: 602 541 893
e-mail: mvarecha@farmtec.cz

stavba: AKCE NOVOSTAVBA DOJÍRNY KUNÍN	stupeň: DVD
	datum: 08/2024
	formát: 4×A4
SO, PS: SO-02 DOJÍRNA	zakázkové číslo: 1220015218
	měřítko: 1 : 75
obsah: D.1.1 Architektonicko - stavební řešení PŮDORYS 1.NP – Vodovod – schéma	číslo výkresu: 0.2-1

Tato dokumentace je duševním vlastnictvím FARMTEC a.s. a bez jejího souhlasu nesmí být kopírována nebo zp. řístupněna třetí osobě!