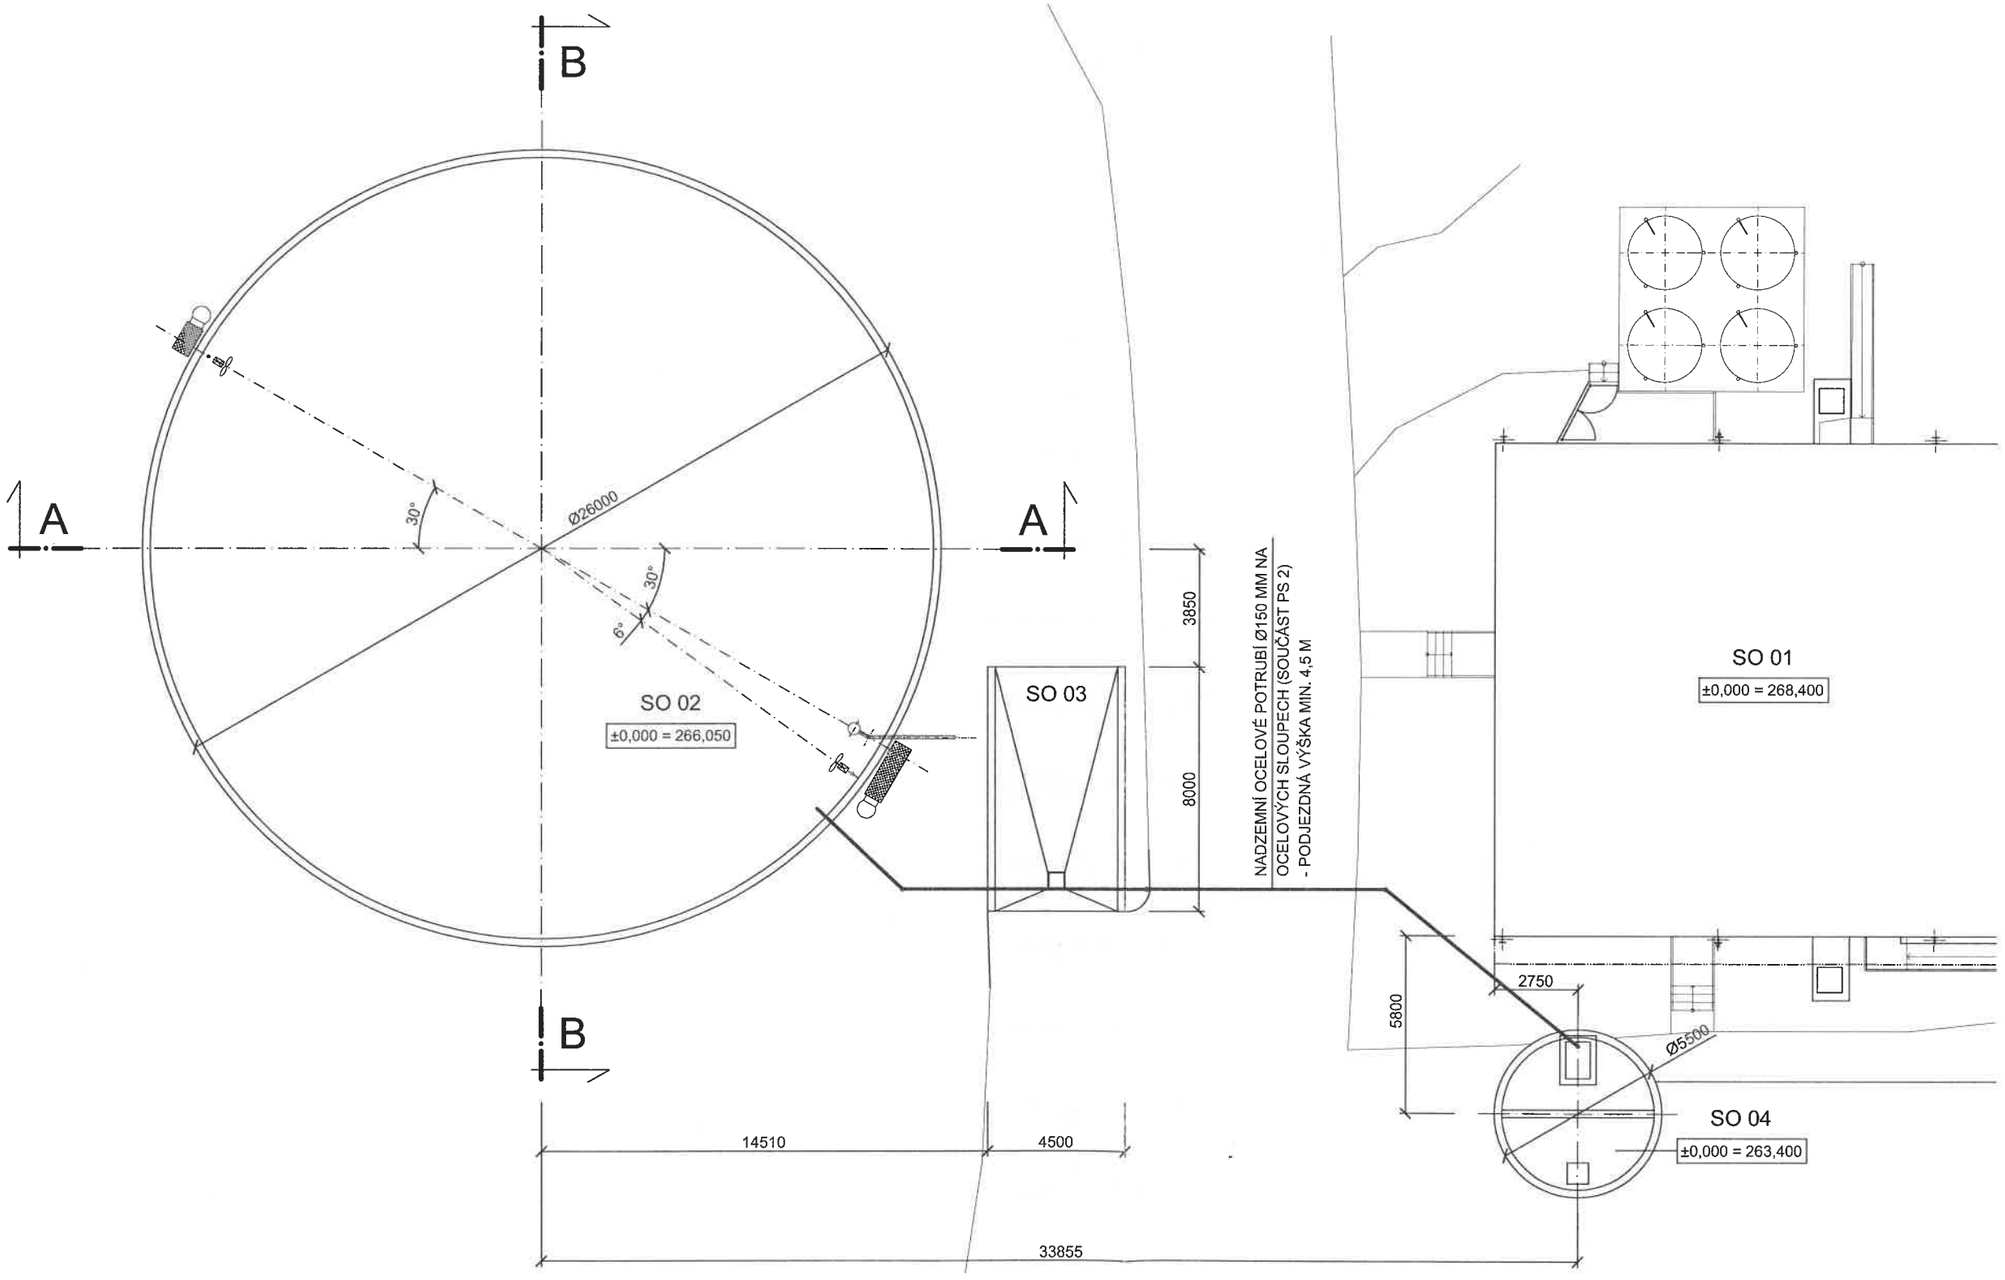

Ing. JAN MACHOVEC
autorizovaný inženýr pro požární bezpečnost staveb a pozemní stavby
ČKAIT - 1001357
autorizovaný stavby
10.1.2022

ZODP. PROJEKTANT	Ing. JAN MACHOVEC	IČO 40464652	PROJEKČNÍ KANCELÁŘ Ing. MACHOVEC & JURDOVÁ Bráfova tř. 823/7, TŘEBÍČ tel./fax 568841314 IČ: 40464652
KRESLIL	JITKA JURDOVÁ	IČO 40462510	
OKRES: NOVÝ JIČÍN	OÚ: ŠENOV U NOVÉHO JIČÍNA		
INVESTOR: VFU BRNO, PALACKÉHO TŘ. 1946/1, 612 42 BRNO			
MODERNIZACE ZEMĚDĚLSKÉHO PODNIKU			FORMÁT 2A4 DATUM 11/2021 STUPEŇ SDURSP Č. ZAKÁZKY PK002/21
PS 2 TECHNOLOGICKÉ ZAŘÍZENÍ PŮDORYS			MĚŘÍTKO 1:200 ČÍSLO VÝKRESU D.2.2.b.1