
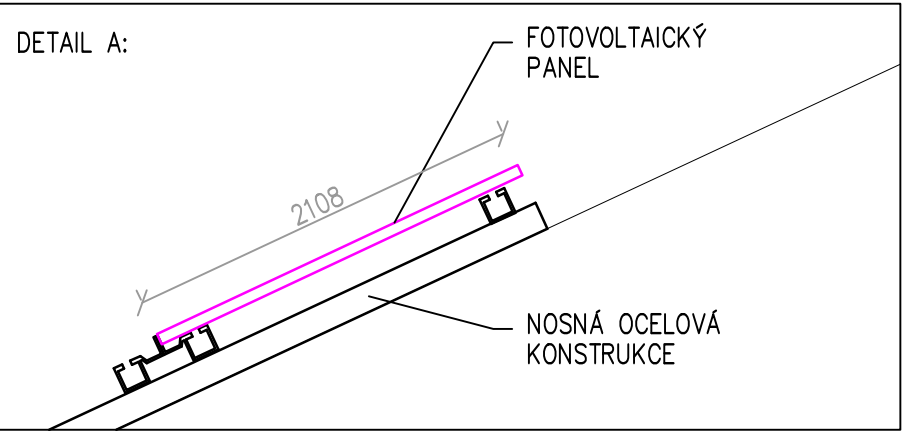


ŘEZ NOSNOU KONSTRUKCÍ

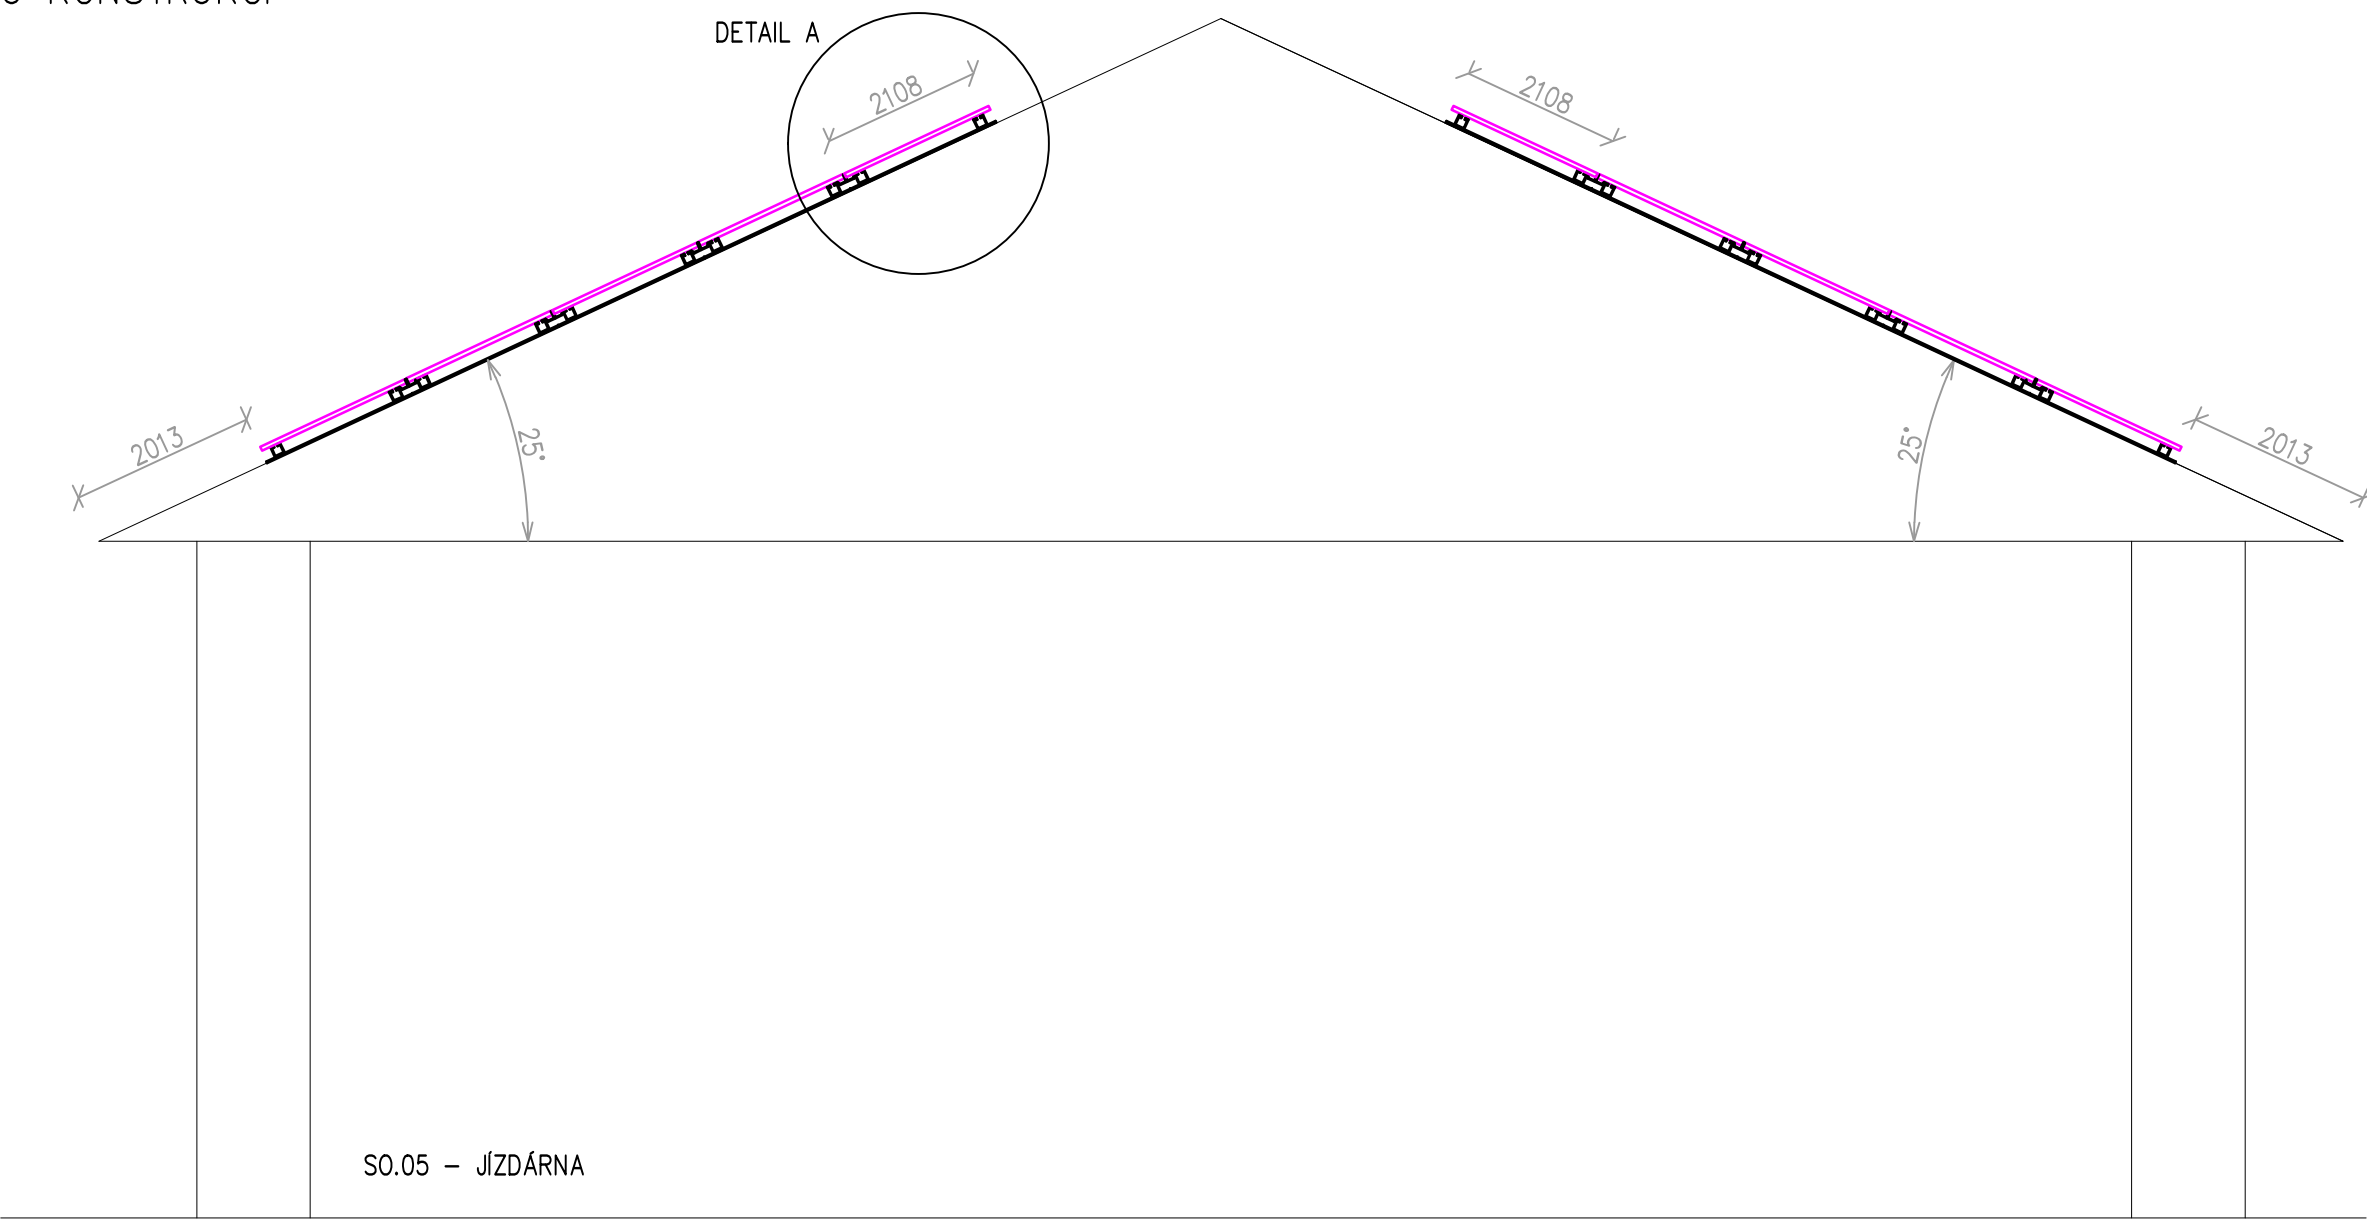

0,000 = 231,20 m n.m.  
Výškový systém Bpv

ODPOVĚDNÝ PROJEKTANT		VYPRACOVAL		
doc. Ing. Karel Šuhajda, Ph.D.		Ing. Matěj Vrtal, Ing. Jan Morávek, Ph.D., doc. Ing. Petr Mastný, Ph.D., Ing. Branislav Bátora, Ph.D., Ing. Filip Koval		
ZHOTOVITEL PD:		<div><div></div><div>FAKULTA ELEKTROTECHNIKY A KOMUNIKAČNÍCH TECHNologií</div></div> Vysoké učení technické v Brně, Ústav elektroenergetiky, FEKT		
NÁZEV AKCE:		FVE na objektech VETUNI		
MÍSTO STAVBY:		Palackého tř. 1946/1, 612 42 Brno		ČÍSLO ZAKÁZKY:
INVESTOR:		Veterinární univerzita Brno, Palackého tř. 1946/1, 612 42 Brno		REVIZE:
OBSAH VÝKRESU:		ČÍSLO VÝKRESU:		PARÉ:
FORMÁT:		MĚŘÍTKO:	DATUM:	STUPEŇ PD:
A3		-	09/2022	DSP
		STAVEBNÍ OBJEKT:	SO 05	
		D.2.1.07		