

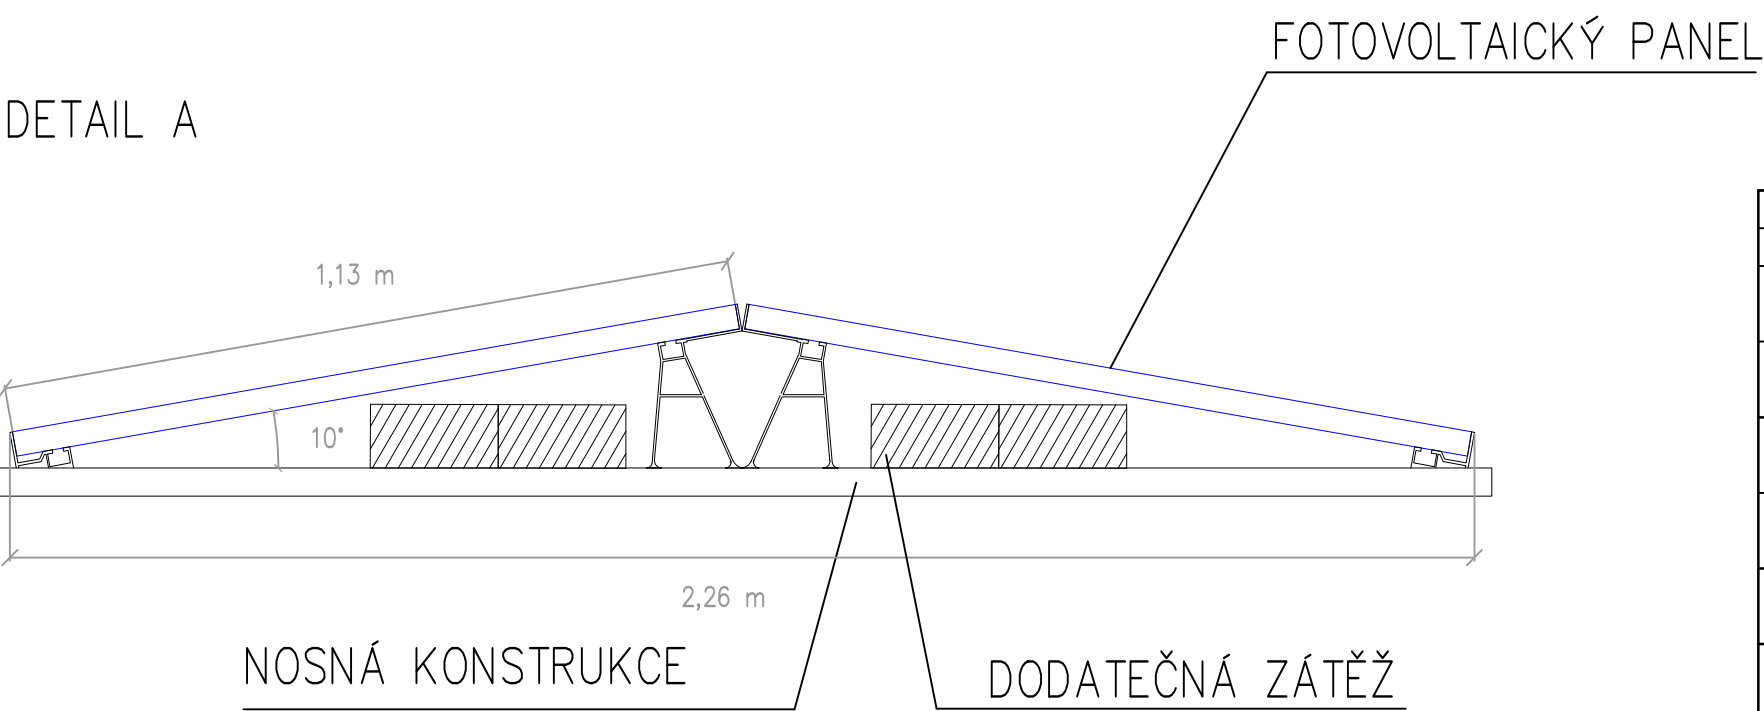


ŘEZ A-A' POHLED SEVERO-VÝCHOD

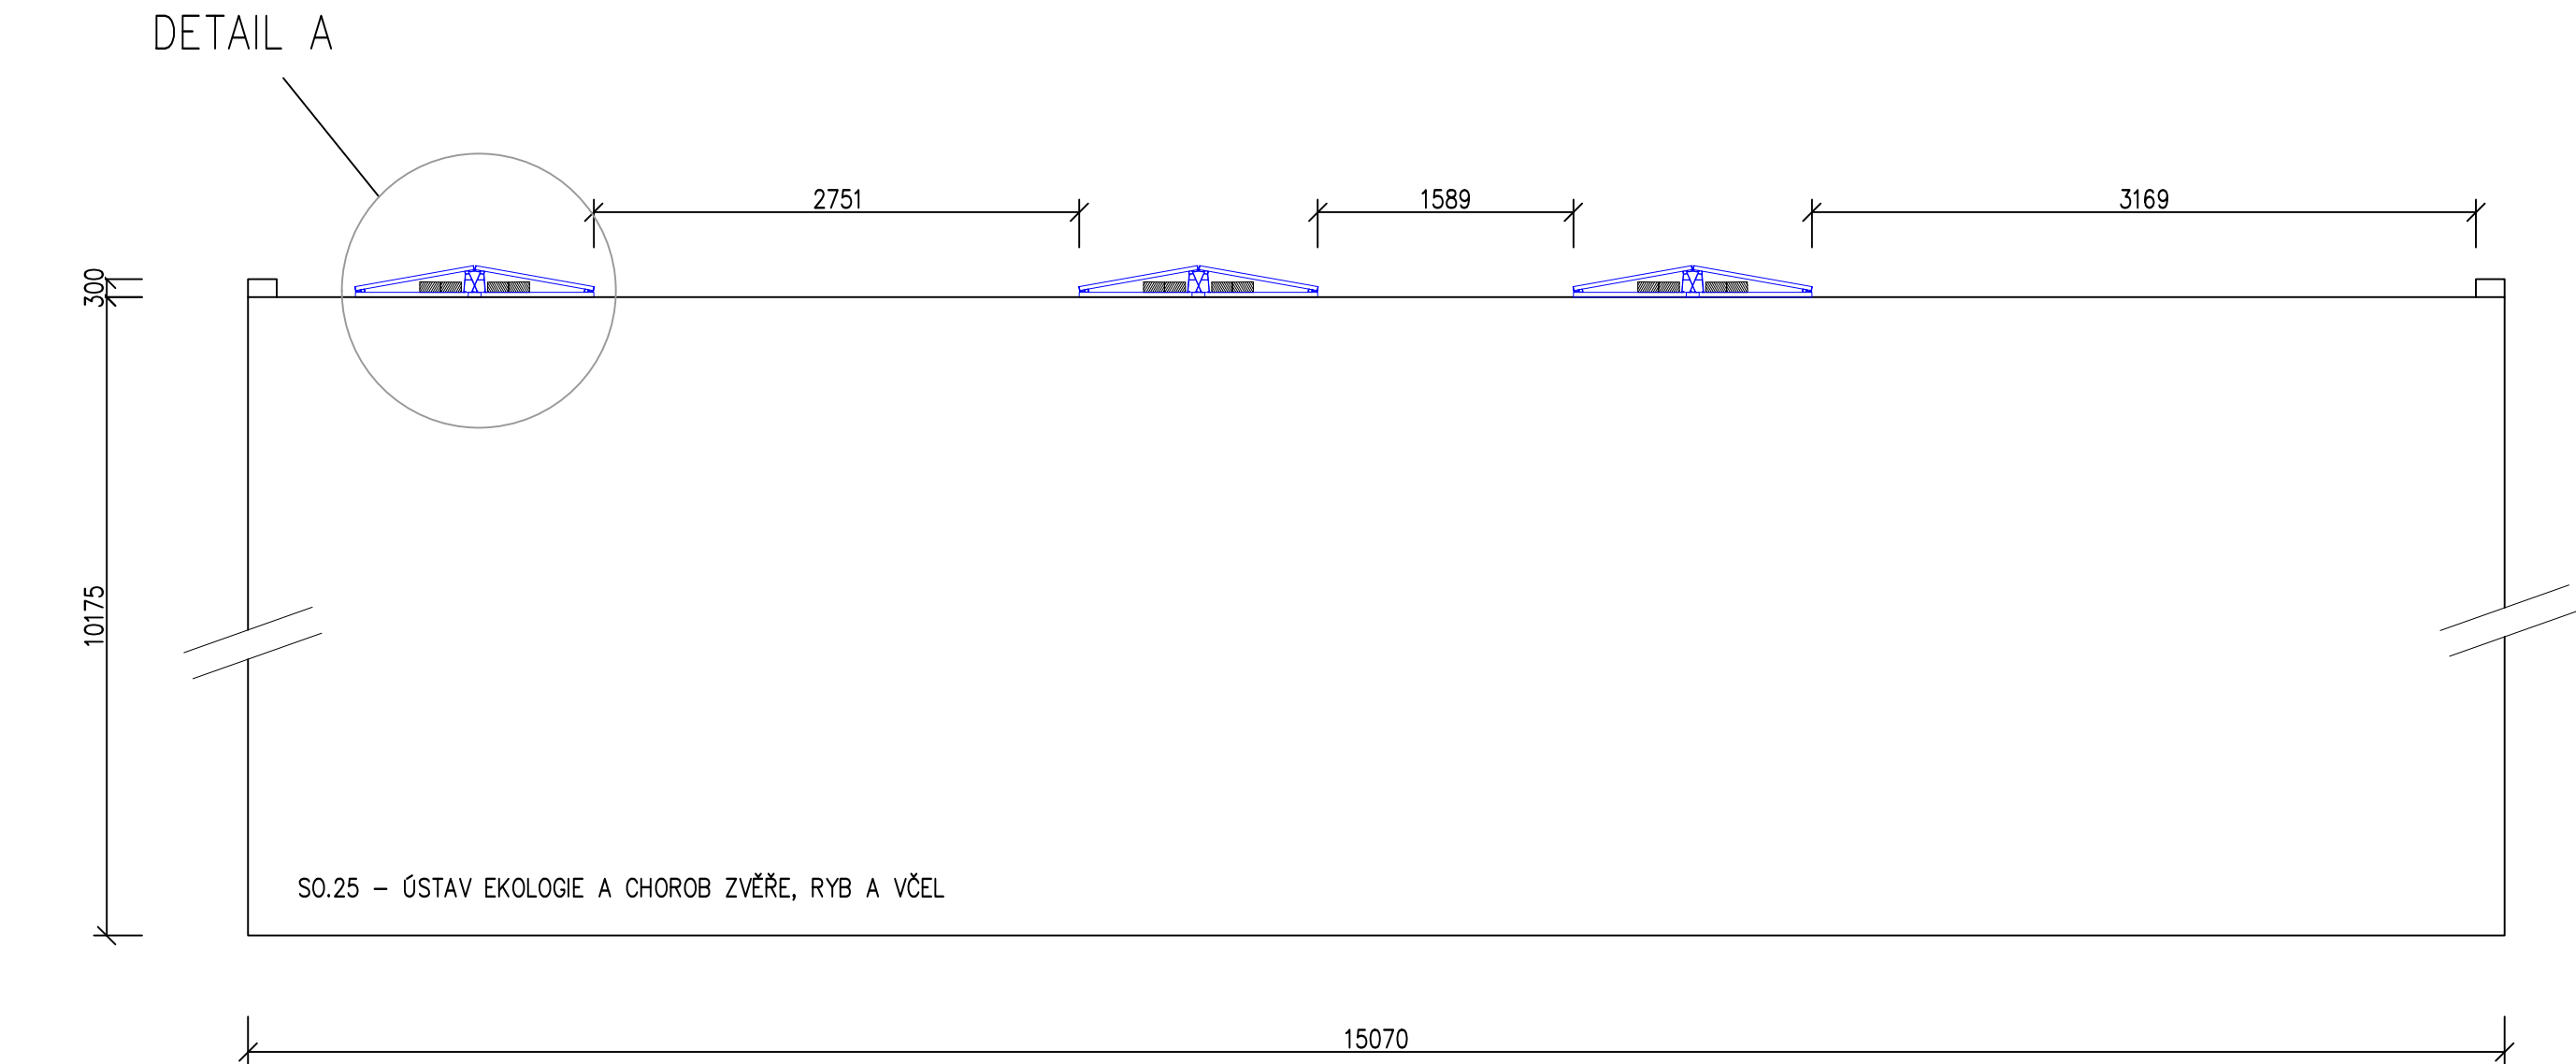

0,000 = 235,00 m n.m.
Výškový systém BpV

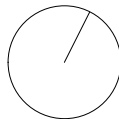

ODPOVĚDNÝ PROJEKTANT		VYPRACOVAL			
doc. Ing. Karel Šuhajda, Ph.D.		Ing. Matěj Vrtal, Ing. Jan Morávek, Ph.D., doc. Ing. Petr Mastný, Ph.D., Ing. Branislav Bátora, Ph.D., Ing. Filip Koval			
ZHOTOVITEL PD:					
Vysoké učení technické v Brně, Ústav elektroenergetiky, FEKT					
NÁZEV AKCE:					
FVE na objektech VETUNI					
MÍSTO STAVBY:					
Palackého tř. 1946/1, 612 42 Brno					
INVESTOR:					
Veterinární univerzita Brno, Palackého tř. 1946/1, 612 42 Brno					
OBSAH VÝKRESU:					
ŘEZ NOSNOU KONSTRUKCÍ					
FORMÁT:	MĚŘÍTKO:	DATUM:	STUPEŇ PD:	STAVEBNÍ OBJEKT:	D.2.5.06
A3	-	01/2023	DSP	SO 25	