


SCHÉMA ROZVADĚČE R-AC

3 PE-N ~ 50 Hz, 400V

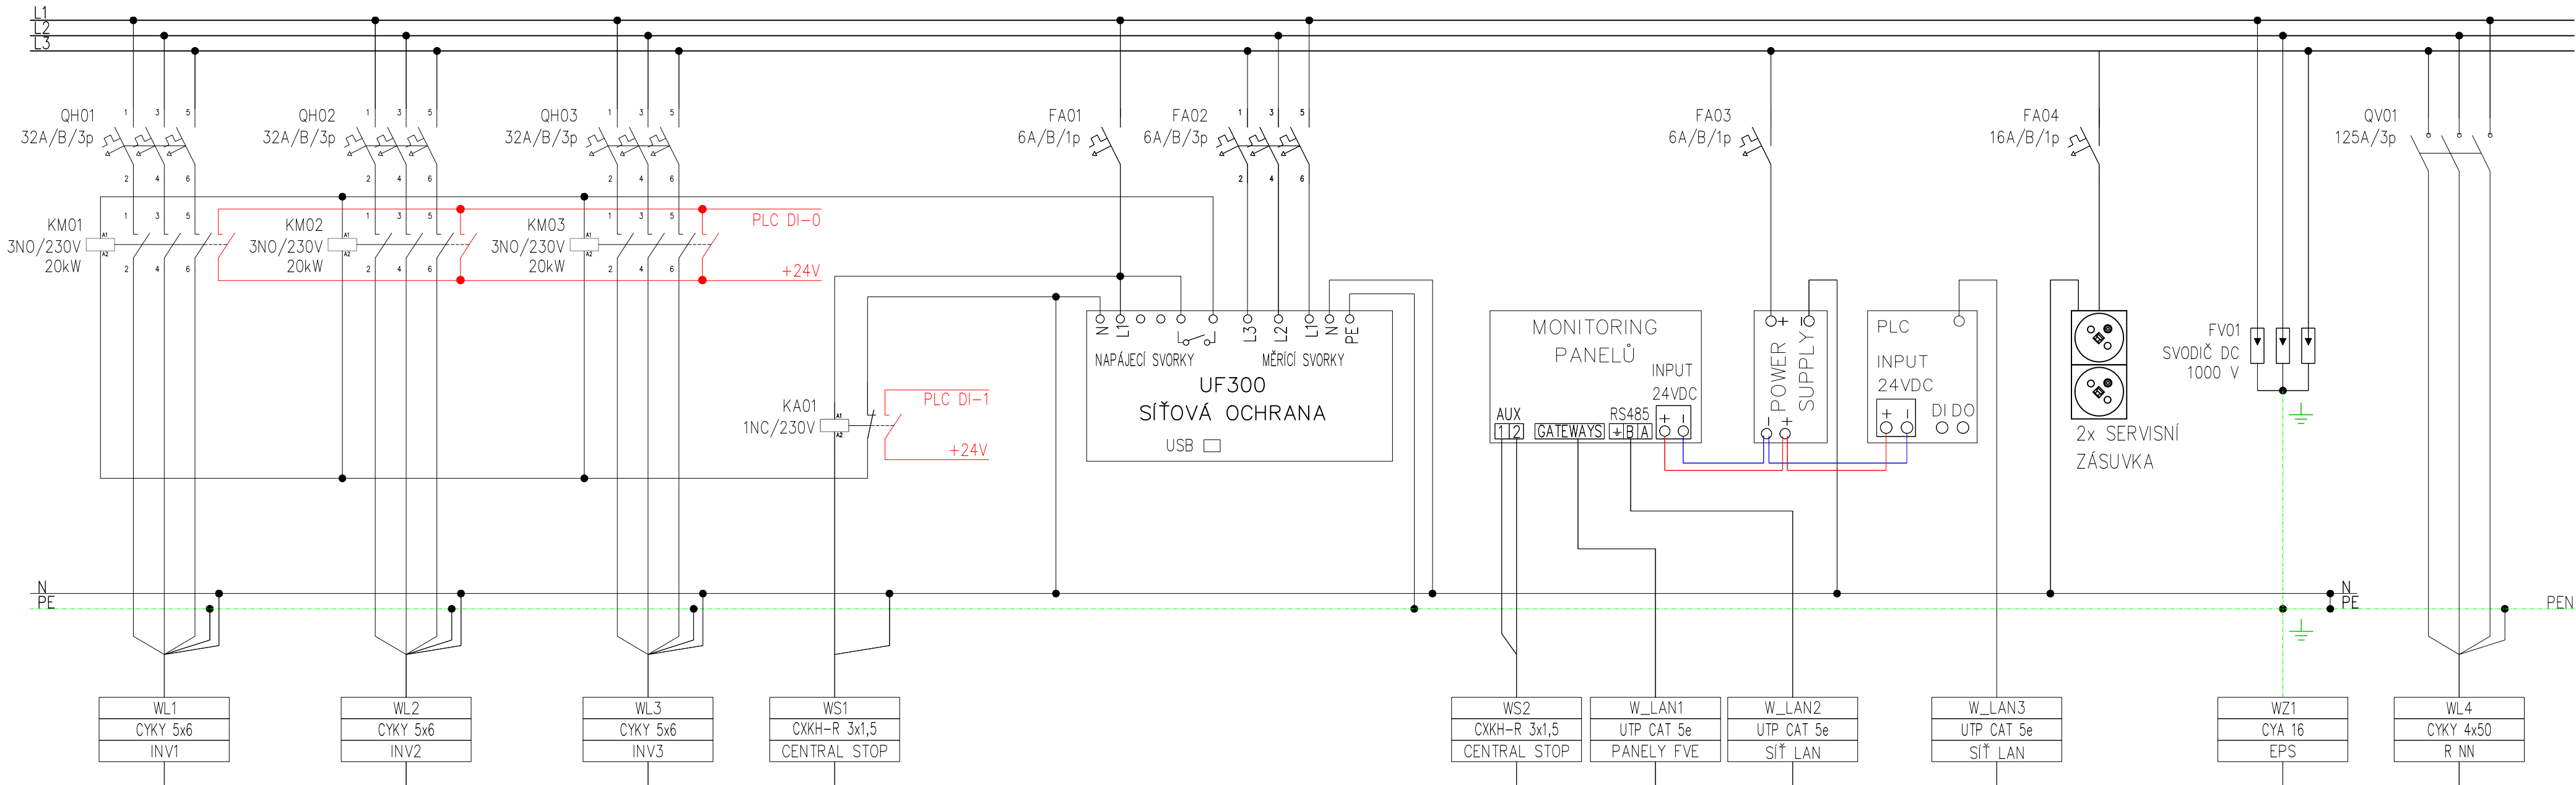

ODPOVĚDNÝ PROJEKTANT		VYPRACOVAL		
doc. Ing. Karel Šuhajda, Ph.D.		Ing. Matěj Vrtal, Ing. Jan Morávek, Ph.D., doc. Ing. Petr Mastný, Ph.D., Ing. Branislav Bátora, Ph.D., Ing. Filip Koval		
ZHOTOVITEL PD:		<div><div></div><div>FAKULTA ELEKTROTECHNIKY A KOMUNIKAČNÍCH TECHNologií</div></div> Vysoké učení technické v Brně, Ústav elektroenergetiky, FEKT		
NÁZEV AKCE:		FVE na objektech VETUNI		
MÍSTO STAVBY:		Palackého tř. 1946/1, 612 42 Brno		ČÍSLO ZAKÁZKY:
INVESTOR:		Veterinární univerzita Brno, Palackého tř. 1946/1, 612 42 Brno		REVIZE:
OBSAH VÝKRESU:		SCHÉMA ROZVADĚČE R-AC		ČÍSLO VÝKRESU:
FORMÁT:	MĚŘÍTKO:	DATUM:	STUPEŇ PD:	STAVEBNÍ OBJEKT:
3xA4	-	01/2023	DSP	SO 15
				D.2.10.05
				PARÉ: