



ŘEZ A-A' POHLED SEVERO-ZÁPAD

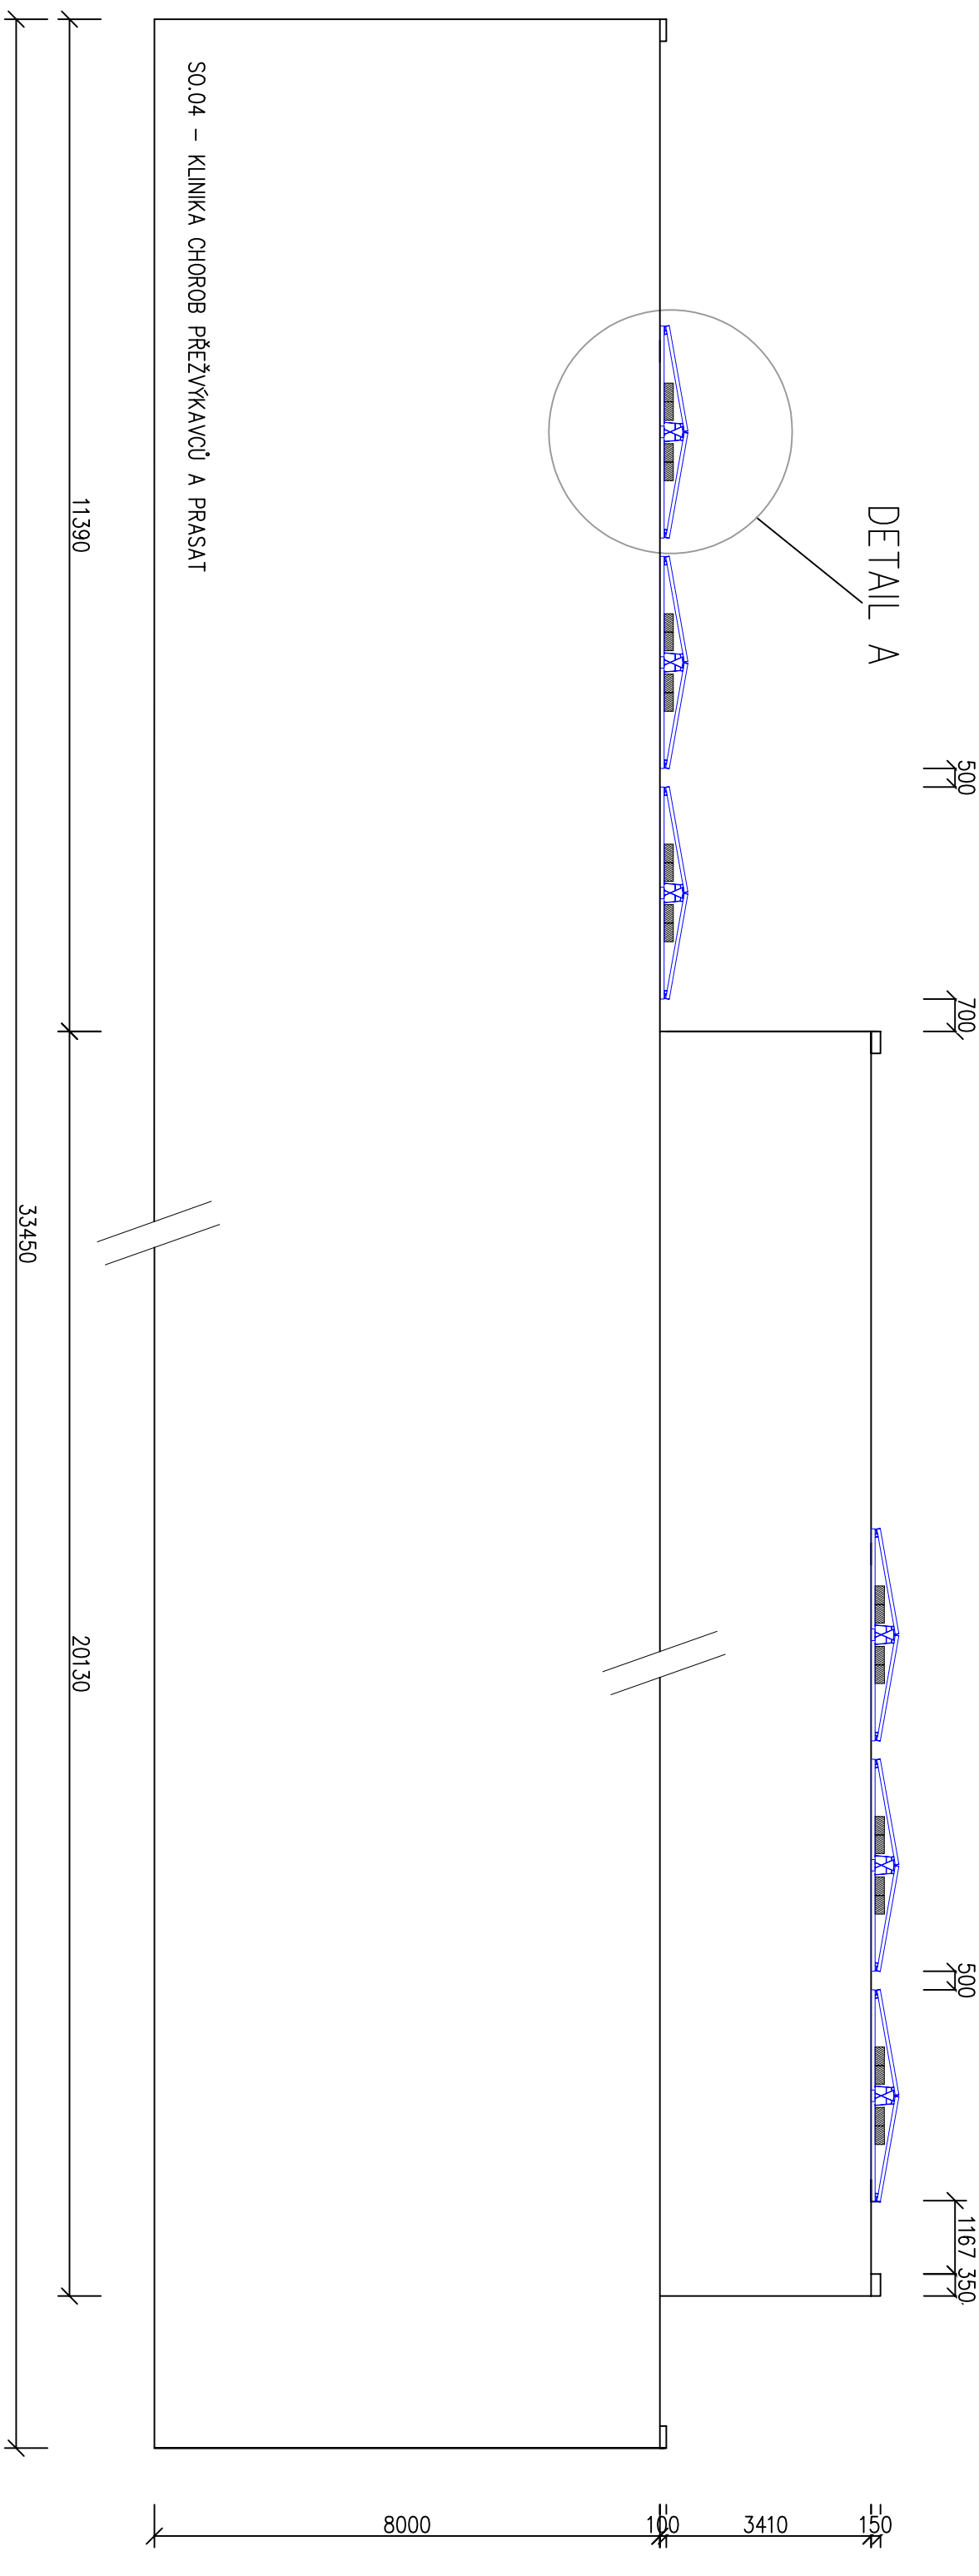

DETAIL A

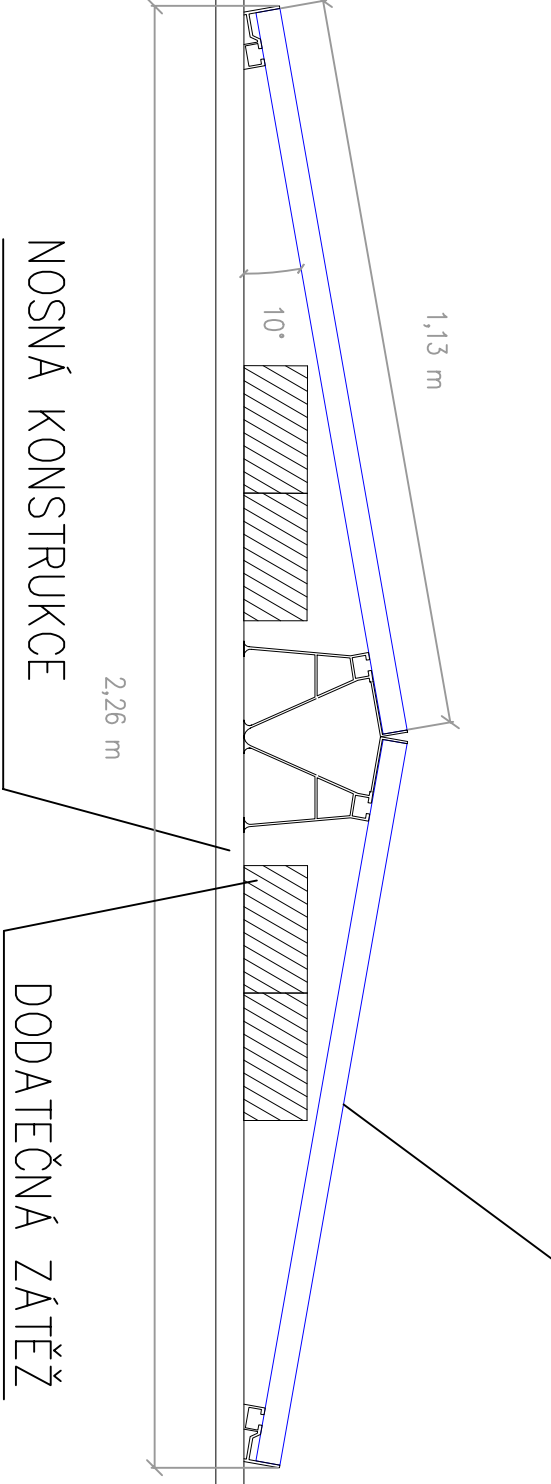

0,000 = 227,00 m n.m.
Výškový systém BpV

ODPOVĚDNÝ PROJEKTANT		VYPRACOVAL			
doc. Ing. Karel Šuhajda, Ph.D.		Ing. Matěj Vráň, Ing. Jan Morávek, Ph.D., doc. Ing. Petr Masný, Ph.D., Ing. Branislav Bátor, Ph.D., Ing. Filip Koval			
ZHOTOVITEL PD:		Vysoké učení technické v Brně, Ústav elektroenergetiky, FEKT			
NAZEV AKCE:		FVE na objektech VETUNI			
MÍSTO STAVBY:		Palackého tř. 1946/1, 612 42 Brno			
INVESTOR:		Veterinární univerzita Brno, Palackého tř. 1946/1, 612 42 Brno			
OBSAH VYKRESU:		ŘEZ NOSNOU KONSTRUKCÍ			
FORMÁT:	MĚŘÍTKO:	DATUM:	STUPEŇ PD:	STAVEBNÍ OBJEKT:	ČÍSLO VYKRESU:
A3	-	01/2023	DSP	SO 04	D.2.9.06