
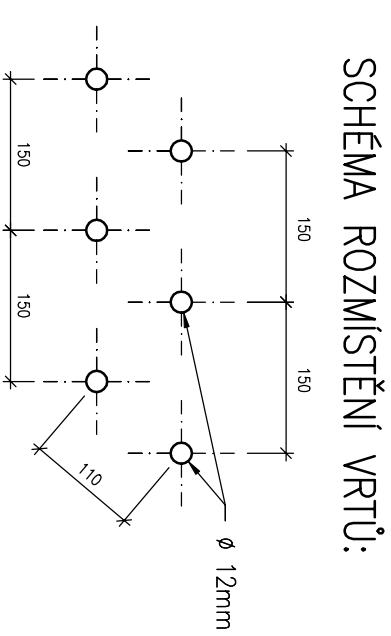


DETAIL A – SANACE VLHKÉHO ZDIVA

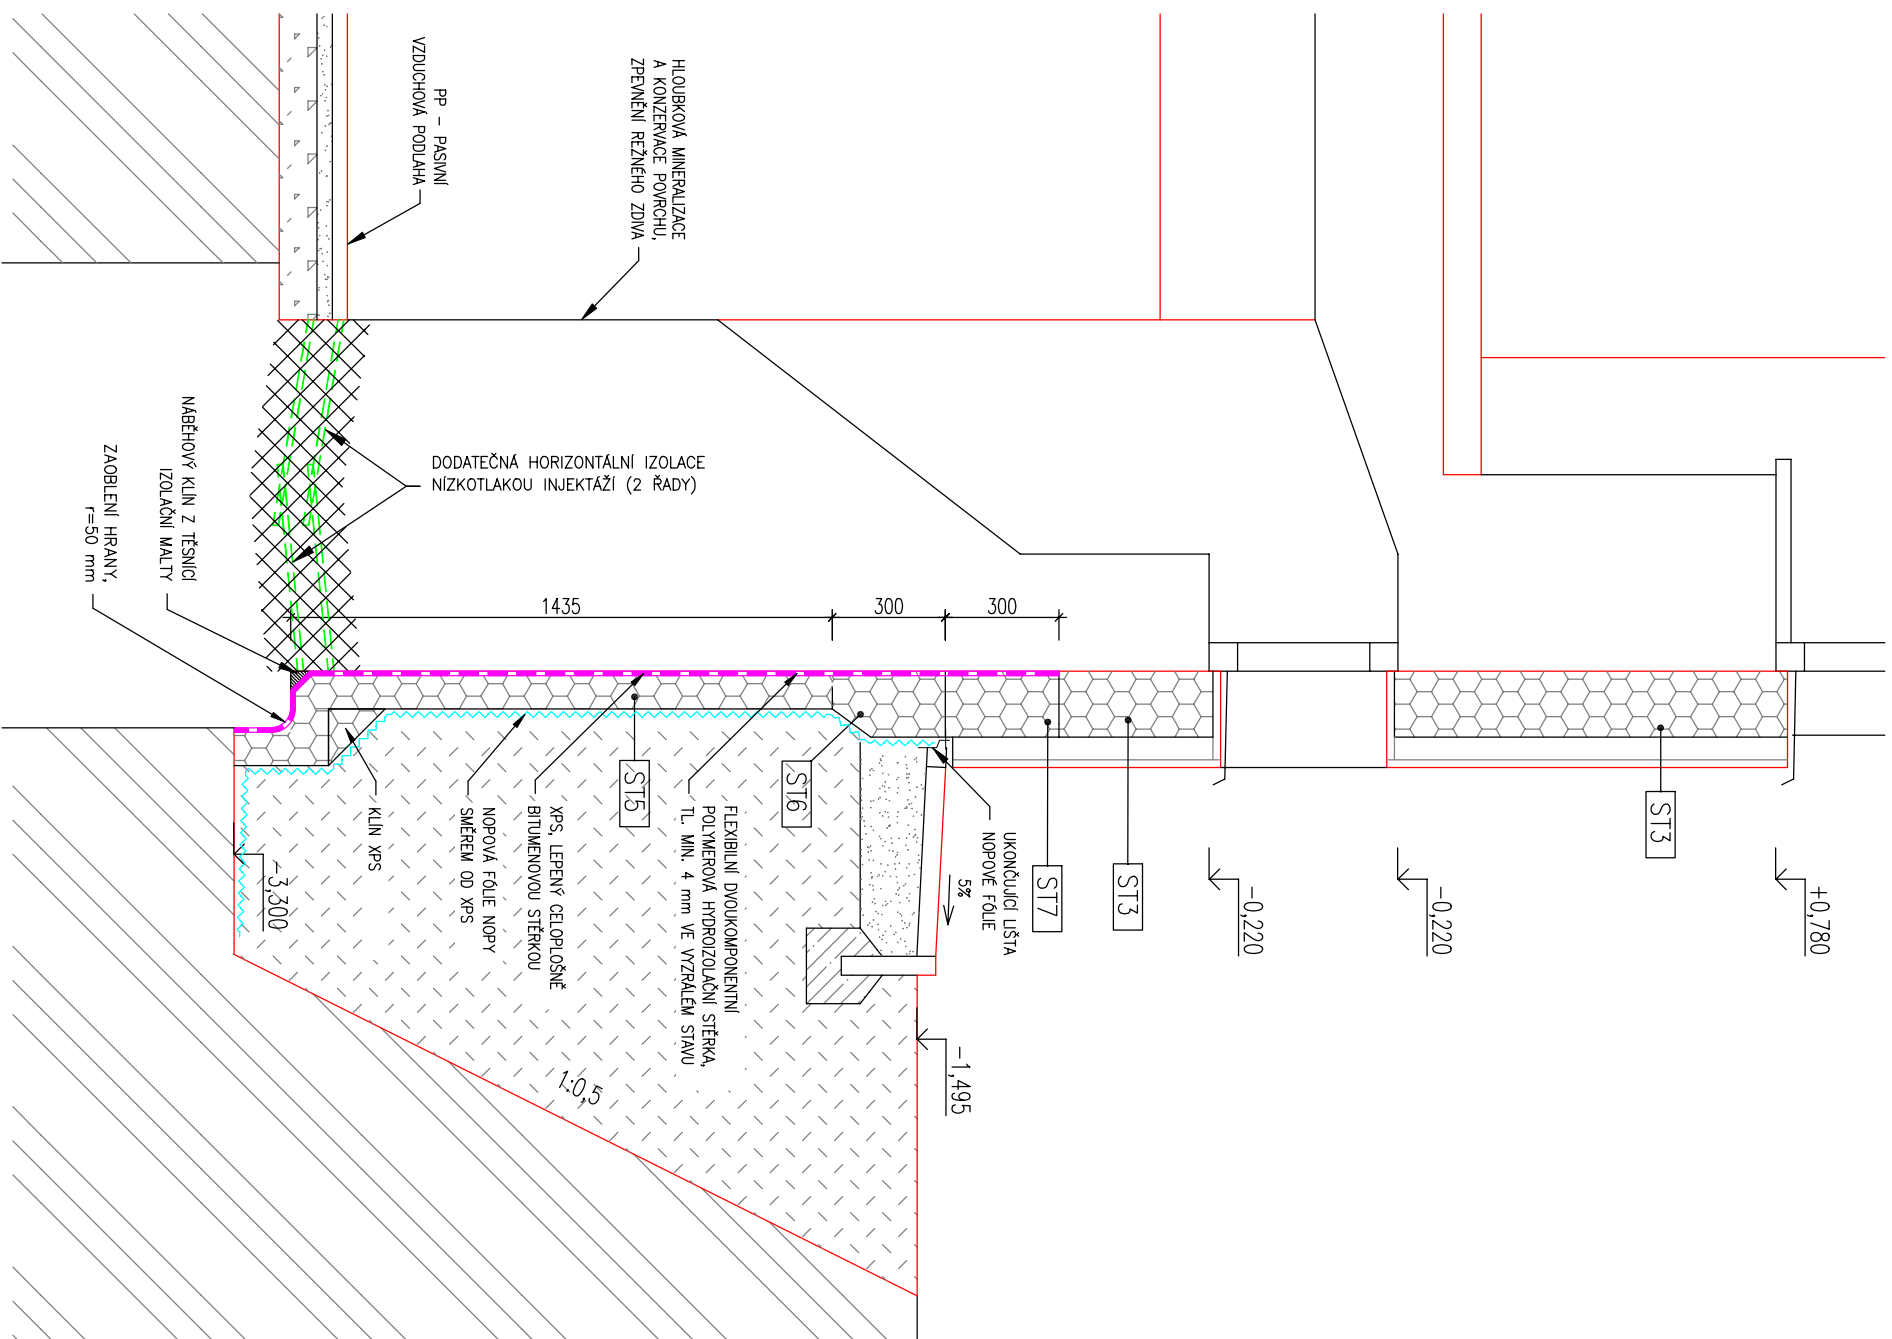

ZPRACOVATEL ČÁSTI PD:	Ing. Pavel Zejda, Ph.D. Na Bělně 27, 684 34 Rozdrojovice tel.: +420 776 812 228 e-mail: zejda@zejda-sanace.cz
Zodpovědný projektant:	Ing. Pavel Zejda, Ph.D. 
Vypracoval:	
Kontroloval:	
zejda SANACE	

NÁZEV AKCE:		FORMÁT:		Zx A4
VETUNI – podpora energetické úspornosti objektu č.1		DATUM:		ZÁŘÍ 2024
		STUPEŇ:		DPS
		AUTORIZAČNÍ RAZÍTKO:		PARÉ Č.:
		MÍSTO STAVBY, PARCELA Č.:		parc. č. 5417, 5418 a 5434/1 k.ú. Královo Pole (611484)
STAVEBNÍK:		Veterinární univerzita Brno Palackého tř. 1946/1, 612 42 Brno – Královo Pole		
ČÁST:		D.1.1 - 20 SANACE VLIHKÉHO ZDIVA		
NÁZEV VÝKRESU:		MĚŘÍTKO:		Č. VÝKRESU:
DETAIL A - SANACE VLIHKÉHO ZDIVA		1:20		D.1.1-20.4