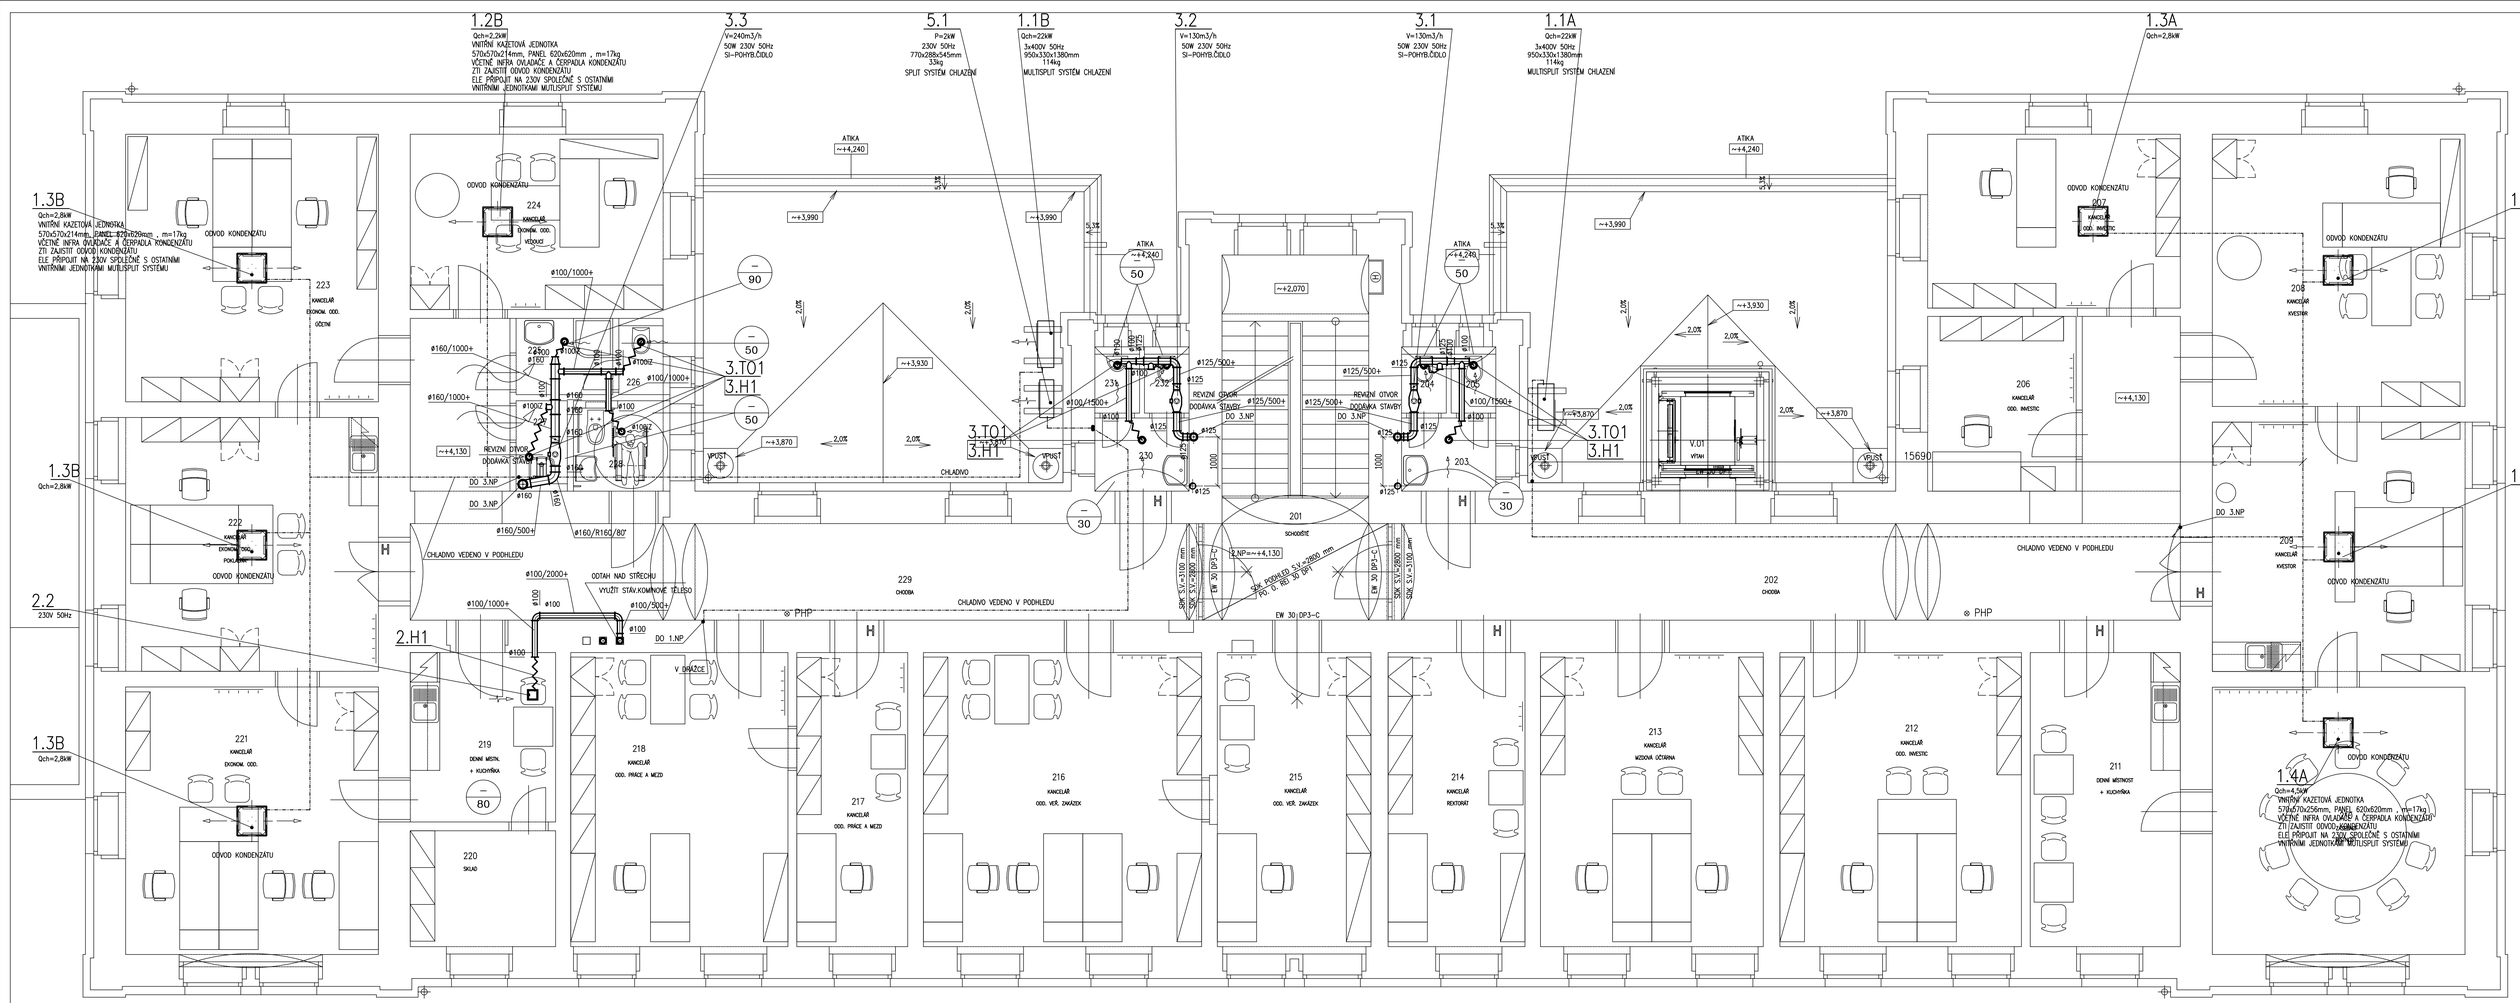

LEGENDA MÍSTNOSTÍ 2.NP

ČÍSLO MÍSTNOSTI	ÚČEL MÍSTNOSTI	PLOCHA (m^2)	SV.VÝŠKA (m) PO STROP	PO PODH.	POVRCH PODLAHY NOVÝ / STÁVAJÍCÍ	POVRCH STĚN NOVÝ / STÁVAJÍCÍ	OZN. PODLAHY	POVRCH STROPU NOVÝ / STÁVAJÍCÍ
201	SCHODIŠTĚ	24,30	~3,50–~3,75	2,80	TERACO STUPNĚ LITÉ TERACCO	ŠTUKOVÁ OMÍTKA + MALBA	D1, D3	ŠTUKOVÁ OM. + MALBA SDK PODHLED + MALBA
202	CHODBA	43,70	~3,50–~3,75	3,10	LITÉ TERACCO	ŠTUKOVÁ OMÍTKA + MALBA	D1	PLNÝ, HLADKÝ SDK PODHLED + MALBA
203	PŘEDSÍŇ WC ŽENY	3,45	~3,28–~3,75	3,05	KERAMICKÁ DLAŽBA	KERAM. OBKLAD, V.=2,02m ŠTUKOVÁ OMÍTKA + MALBA	B3	PLNÝ, HLADKÝ SDK PODHLED + MALBA
204	WC ŽENY	1,30	~3,28–~3,75	3,05	KERAMICKÁ DLAŽBA	KERAM. OBKLAD, V.=2,02m ŠTUKOVÁ OMÍTKA + MALBA	B3	PLNÝ, HLADKÝ SDK PODHLED + MALBA
205	WC ŽENY	1,30	~3,28–~3,75	3,05	KERAMICKÁ DLAŽBA	KERAM. OBKLAD, V.=2,02m ŠTUKOVÁ OMÍTKA + MALBA	B3	PLNÝ, HLADKÝ SDK PODHLED + MALBA
206	KANCELÁŘ – ODDĚLENÍ INVESTIC INVESTIC A ZPRÁVY MAJETKU	11,00	~3,55	3,20	VINYL	ŠTUKOVÁ OMÍTKA + MALBA	A1	PLNÝ, HLADKÝ SDK PODHLED + MALBA
207	KANCELÁŘ – ODDĚLENÍ INVESTIC A ZPRÁVY MAJETKU	18,60	~3,55	3,20	VINYL	ŠTUKOVÁ OMÍTKA + MALBA	A1	PLNÝ, HLADKÝ SDK PODHLED + MALBA
208	KANCELÁŘ – KVESTOR	29,00	~3,58	3,20	ZATĚŽOVÝ KOBEREC	ŠTUKOVÁ OMÍTKA + MALBA	C2	PLNÝ, HLADKÝ SDK PODHLED + MALBA
209	KANCELÁŘ – KVESTOR	27,90	~3,58	3,20	ZATĚŽOVÝ KOBEREC	ŠTUKOVÁ OMÍTKA + MALBA	C2	PLNÝ, HLADKÝ SDK PODHLED + MALBA
210	ZASEDACÍ MÍSTNOST	29,20	~3,61	3,20	ZATĚŽOVÝ KOBEREC	ŠTUKOVÁ OMÍTKA + MALBA	C2	PLNÝ, HLADKÝ SDK PODHLED + MALBA
211	DENNÍ MÍSTNOST + KUCHYŇKA	18,50	~3,58	3,20	VINYL	ŠTUKOVÁ OMÍTKA + MALBA	A1	PLNÝ, HLADKÝ SDK PODHLED + MALBA
212	KANCELÁŘ – ODDĚLENÍ INVESTIC A ZPRÁVY MAJETKU	29,90	~3,56	3,20	VINYL	ŠTUKOVÁ OMÍTKA + MALBA	A1	PLNÝ, HLADKÝ SDK PODHLED + MALBA
213	KANCELÁŘ – MZDOVÁ ÚČTÁRNA	27,60	~3,56	3,20	VINYL	ŠTUKOVÁ OMÍTKA + MALBA	A1	PLNÝ, HLADKÝ SDK PODHLED + MALBA
214	KANCELÁŘ – REKTORÁT	16,90	~3,57	3,20	ZATĚŽOVÝ KOBEREC	ŠTUKOVÁ OMÍTKA + MALBA	C2	PLNÝ, HLADKÝ SDK PODHLED + MALBA
215	KANCELÁŘ – ODDĚLENÍ VEŘEJNÝCH ZAKÁZEK	19,30	~3,62	3,20	VINYL	ŠTUKOVÁ OMÍTKA + MALBA	A1	PLNÝ, HLADKÝ SDK PODHLED + MALBA
216	KANCELÁŘ – ODDĚLENÍ VEŘEJNÝCH ZAKÁZEK	34,40	~3,62	3,20	VINYL	ŠTUKOVÁ OMÍTKA + MALBA	A1	PLNÝ, HLADKÝ SDK PODHLED + MALBA
217	KANCELÁŘ – ODDĚLENÍ PRÁCE A MEZD	13,70	~3,62	3,20	VINYL	ŠTUKOVÁ OMÍTKA + MALBA	A1	PLNÝ, HLADKÝ SDK PODHLED + MALBA
218	KANCELÁŘ – ODDĚLENÍ PRÁCE A MEZD	26,90	~3,62	3,20	VINYL	ŠTUKOVÁ OMÍTKA + MALBA	A1	PLNÝ, HLADKÝ SDK PODHLED + MALBA
219	DENNÍ MÍSTNOST + KUCHYŇKA	10,70	~3,60	3,20	VINYL	ŠTUKOVÁ OMÍTKA + MALBA	A1	PLNÝ, HLADKÝ SDK PODHLED + MALBA
220	SKLAD	7,20	~3,60	3,20	VINYL	ŠTUKOVÁ OMÍTKA + MALBA	A1	PLNÝ, HLADKÝ SDK PODHLED + MALBA
221	KANCELÁŘ – EKONOMICKÉ ODDĚLENÍ	28,70	~3,57	3,20	VINYL	ŠTUKOVÁ OMÍTKA + MALBA	A1	PLNÝ, HLADKÝ SDK PODHLED + MALBA
222	KANCELÁŘ – EKONOMICKÉ ODDĚLENÍ – POKLADNA	27,50	~3,59	3,20	VINYL	ŠTUKOVÁ OMÍTKA + MALBA	A1	PLNÝ, HLADKÝ SDK PODHLED + MALBA
223	KANCELÁŘ – EKONOMICKÉ ODDĚLENÍ – ÚČETNÍ	28,50	~3,60	3,20	VINYL	ŠTUKOVÁ OMÍTKA + MALBA	A1	PLNÝ, HLADKÝ SDK PODHLED + MALBA
224	KANCELÁŘ – EKONOMICKÉ ODDĚLENÍ – VEDOUCÍ	18,80	~3,57	3,20	VINYL	ŠTUKOVÁ OMÍTKA + MALBA	A1	PLNÝ, HLADKÝ SDK PODHLED + MALBA
225	PŘEDSÍŇ WC + SPRCHA	3,15	~3,57	3,20	KERAMICKÁ DLAŽBA	KERAM. OBKLAD, V.=2,02m ŠTUKOVÁ OMÍTKA + MALBA	B3	PLNÝ, HLADKÝ SDK PODHLED + MALBA
226	WC	1,60	~3,57	3,20	KERAMICKÁ DLAŽBA	KERAM. OBKLAD, V.=2,02m ŠTUKOVÁ OMÍTKA + MALBA	B3	PLNÝ, HLADKÝ SDK PODHLED + MALBA
227	ÚKLIDOVÁ KOMORA	2,00	~3,57	3,20	KERAMICKÁ DLAŽBA	KERAM. OBKLAD, V.=2,02m ŠTUKOVÁ OMÍTKA + MALBA	B3	PLNÝ, HLADKÝ SDK PODHLED + MALBA
228	WC ZTP	4,20	~3,57	3,20	KERAMICKÁ DLAŽBA	KERAM. OBKLAD, V.=2,02m ŠTUKOVÁ OMÍTKA + MALBA	B3	PLNÝ, HLADKÝ SDK PODHLED + MALBA
229	CHODBA	44,30	~3,51–~3,77	3,10	LITÉ TERACCO	ŠTUKOVÁ OMÍTKA + MALBA	D1	PLNÝ, HLADKÝ SDK PODHLED + MALBA
230	PŘEDSÍŇ WC MUŽI	3,50	~3,28–~3,75	3,05	KERAMICKÁ DLAŽBA	KERAM. OBKLAD, V.=2,02m ŠTUKOVÁ OMÍTKA + MALBA	B3	PLNÝ, HLADKÝ SDK PODHLED + MALBA
231	WC MUŽI	1,30	~3,28–~3,75	3,05	KERAMICKÁ DLAŽBA	KERAM. OBKLAD, V.=2,02m ŠTUKOVÁ OMÍTKA + MALBA	B3	PLNÝ, HLADKÝ SDK PODHLED + MALBA
232	WC MUŽI	1,30	~3,28–~3,75	3,05	KERAMICKÁ DLAŽBA	KERAM. OBKLAD, V.=2,02m ŠTUKOVÁ OMÍTKA + MALBA	B3	PLNÝ, HLADKÝ SDK PODHLED + MALBA
V.01	VÝTAH	3,82	–	–	–	PROSKLENÉ STĚNY		–

±0,000 = ÚROVEŇ PODLAHY V 1.NP

VÝŠKOVÝ SYSTÉM B.P.V.
SOUŘADNÝ SYSTÉM S-JTSK

ARCHITEKTONICKÉ ŘEŠENÍ	POParch s.r.o. VOLFOVA 8, 612 00 BRNO	ING. ARCH. JAN PODEŠVA	
	PROJECT BUILDING S.R.O. ERBENOVA 8, 60200 BRNO	ING. ARCH. PETR STOJAN	

HLAVNÍ INŽENÝR PROJEKTU	ING. ARCH. PETR STOJAN	
ZODPOVĚDNÝ PROJEKTANT	ING. PAVEL ŽÓREK	
VYPRACOVAL	ING. PAVEL ŽÓREK	
KONTROLOVAL	ING. ARCH. PETR STOJAN	

PROJECT BUILDING
PROJECT BUILDING S.R.O., ERBENOVA 8, 60200 BRNO

INVESTOR: VETERINÁRNÍ UNIVERZITA BRNO, PALACKÉHO TŘÍDA 1946/1, 612 00 BRNO

NÁZEV AKCE:
VETUNI – PODPORA ENERGETICKÉ ÚSPORNOSTI OBJEKTU Č.1

ČÍSLO A NÁZEV OBJEKTU: SO 001 – OBJEKT Č.1

NÁZEV VÝKRESU:
ZAŘÍZENÍ VZT A CHLAZENÍ
PŮDORYS 2.NP – NOVÝ STAV

FORMÁT	10 A4
DATUM	ZÁŘÍ 2024
STUPEŇ	DPS
ČÍSLO ZAKÁZKY	4723
SPECIALIZACE	D.1.4.3
MĚŘÍTKO	1:50
ČÍSLO VÝKRESU	D.1.4.3–05