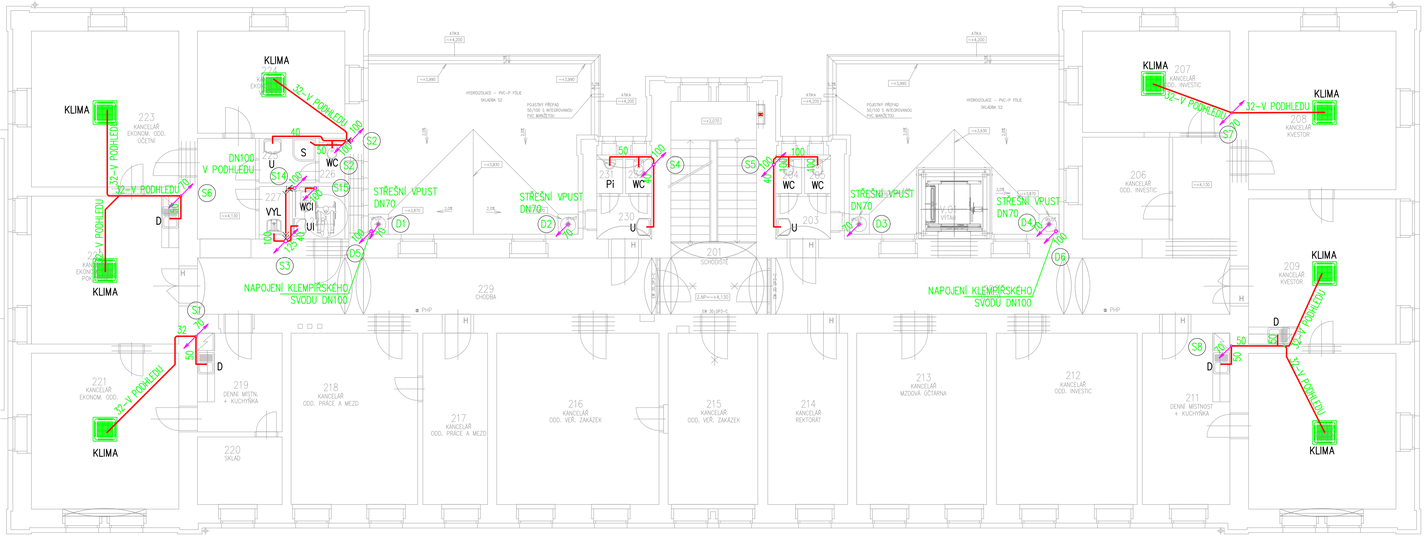

LEGENDA POTRUBÍ

S31 — SPLAŠKOVÁ KANALIZACE

D25 — DEŠŤOVÁ KANALIZACE

LEGENDA ZAŘIZOVACÍCH PŘEDMĚTŮ

VIZ. TECHNICKÁ ZPRÁVA

LEGENDA MÍSTNOSTÍ 2.NP

ČÍSLO MÍSTNOSTI	ODD. MÍSTNOSTI	PLOCHA [m²]	SVISLÁ STĚNA [m] (V ČERVENÉ BARVĚ)	POVRCH PODLAHY NOVÝ (+ ZÁKLAD)	POVRCH STĚN NOVÝ (+ ZÁKLAD)	STĚN. PODLAHY	POVRCH STROPU NOVÝ (+ ZÁKLAD)	POZNÁMKA
201	SCHODIŠTĚ	24,30	0,00	TERAZZO DLAŽBA	TEXTURA OMÍTKA + MALBA		TEXTURA OMÍTKA + MALBA	KERAMICKÝ SOKL, V.=100 mm
202	CHODBA	43,30	0,00	LITÉ TERAZZO	TEXTURA OMÍTKA + MALBA		SDK PODHLEDY + MALBA, AKUSTIKY AMBIENCE P.	KERAMICKÝ SOKL, V.=100 mm
203	PŘÍSTUP MC ŽENY	1,45	0,00	KERAMICKÁ DLAŽBA	ČERNÁ OBKLAD, V.=2,02m TEXTURA OMÍTKA + MALBA		SDK PODHLEDY + MALBA	-
204	MC ŽENY	1,30	0,00	KERAMICKÁ DLAŽBA	ČERNÁ OBKLAD, V.=2,02m TEXTURA OMÍTKA + MALBA		SDK PODHLEDY + MALBA	-
205	MC ŽENY	1,30	0,00	KERAMICKÁ DLAŽBA	ČERNÁ OBKLAD, V.=2,02m TEXTURA OMÍTKA + MALBA		SDK PODHLEDY + MALBA	-
206	KANCELÁŘ – ODDĚLENÍ INVESTIC	11,00	0,00	VINYL	TEXTURA OMÍTKA + MALBA		SDK PODHLEDY + MALBA	VINYL SOKL, V.=60 mm
207	KANCELÁŘ – ODDĚLENÍ INVESTIC A ZPRÁVY MAJETKU	18,60	0,00	VINYL	TEXTURA OMÍTKA + MALBA		SDK PODHLEDY + MALBA	VINYL SOKL, V.=60 mm
208	KANCELÁŘ – KVESTOR	25,00	0,00	KOBEREC	TEXTURA OMÍTKA + MALBA		SDK PODHLEDY + MALBA	KOBEROVÁ SOKLOVÁ LIŠTA, V.=60 mm
209	KANCELÁŘ – KVESTOR	27,80	0,00	KOBEREC	TEXTURA OMÍTKA + MALBA		SDK PODHLEDY + MALBA	KOBEROVÁ SOKLOVÁ LIŠTA, V.=60 mm
210	ZÁSOBNÍ MÍSTNOST	28,70	0,61	KOBEREC	TEXTURA OMÍTKA + MALBA		SDK PODHLEDY + MALBA	KOBEROVÁ SOKLOVÁ LIŠTA, V.=60 mm
211	DENNÍ MÍSTNOST + KUCHYŇKA	19,10	0,58	VINYL	TEXTURA OMÍTKA + MALBA		SDK PODHLEDY + MALBA	VINYL SOKL, V.=60 mm
212	KANCELÁŘ – ODDĚLENÍ INVESTIC A ZPRÁVY MAJETKU	30,50	0,56	VINYL	TEXTURA OMÍTKA + MALBA		SDK PODHLEDY + MALBA	VINYL SOKL, V.=60 mm
213	KANCELÁŘ – MZDOVÁ ÚČTÁRNA	28,20	0,56	VINYL	TEXTURA OMÍTKA + MALBA		SDK PODHLEDY + MALBA	VINYL SOKL, V.=60 mm
214	KANCELÁŘ – ŘEDITELKA	34,80	0,57	KOBEREC	TEXTURA OMÍTKA + MALBA		SDK PODHLEDY + MALBA	KOBEROVÁ SOKLOVÁ LIŠTA, V.=60 mm
215	KANCELÁŘ – ODDĚLENÍ VĚŘEJNÝCH ZAKÁZEK	19,30	0,82	VINYL	TEXTURA OMÍTKA + MALBA		SDK PODHLEDY + MALBA	VINYL SOKL, V.=60 mm
216	KANCELÁŘ – ODDĚLENÍ VĚŘEJNÝCH ZAKÁZEK	34,40	0,82	VINYL	TEXTURA OMÍTKA + MALBA		SDK PODHLEDY + MALBA	VINYL SOKL, V.=60 mm
217	KANCELÁŘ – ODDĚLENÍ PRÁCE A MEZD	15,90	0,82	VINYL	TEXTURA OMÍTKA + MALBA		SDK PODHLEDY + MALBA	VINYL SOKL, V.=60 mm
218	KANCELÁŘ – ODDĚLENÍ PRÁCE A MEZD	29,80	0,82	VINYL	TEXTURA OMÍTKA + MALBA		SDK PODHLEDY + MALBA	VINYL SOKL, V.=60 mm
219	DENNÍ MÍSTNOST + KUCHYŇKA	10,70	0,82	VINYL	TEXTURA OMÍTKA + MALBA		SDK PODHLEDY + MALBA, AKUSTIKY AMBIENCE P.	VINYL SOKL, V.=60 mm
220	SKLAD	7,20	0,82	VINYL	TEXTURA OMÍTKA + MALBA		SDK PODHLEDY + MALBA, AKUSTIKY AMBIENCE P.	VINYL SOKL, V.=60 mm
221	KANCELÁŘ – EKONOMICKÉ ODDĚLENÍ	28,70	0,57	VINYL	TEXTURA OMÍTKA + MALBA		SDK PODHLEDY + MALBA	VINYL SOKL, V.=60 mm
222	KANCELÁŘ – EKONOMICKÉ ODDĚLENÍ – POKLADNA	27,50	0,59	VINYL	TEXTURA OMÍTKA + MALBA		SDK PODHLEDY + MALBA	VINYL SOKL, V.=60 mm
223	KANCELÁŘ – EKONOMICKÉ ODDĚLENÍ – ÚČETNÍ	28,50	0,82	VINYL	TEXTURA OMÍTKA + MALBA		SDK PODHLEDY + MALBA	VINYL SOKL, V.=60 mm
224	KANCELÁŘ – VEDOUCÍ	18,80	0,57	VINYL	TEXTURA OMÍTKA + MALBA		SDK PODHLEDY + MALBA	VINYL SOKL, V.=60 mm
225	PŘÍSTUP WC + SPRCHA	3,15	0,57	KERAMICKÁ DLAŽBA	ČERNÁ OBKLAD, V.=2,02m TEXTURA OMÍTKA + MALBA		SDK PODHLEDY + MALBA	-
226	WC	1,65	0,57	KERAMICKÁ DLAŽBA	ČERNÁ OBKLAD, V.=2,02m TEXTURA OMÍTKA + MALBA		SDK PODHLEDY + MALBA	-
227	ÚKLIDOVÁ KOMORA	2,00	0,57	KERAMICKÁ DLAŽBA	ČERNÁ OBKLAD, V.=2,02m TEXTURA OMÍTKA + MALBA		SDK PODHLEDY + MALBA	-
228	MC ZTP	4,10	0,57	KERAMICKÁ DLAŽBA	ČERNÁ OBKLAD, V.=2,02m TEXTURA OMÍTKA + MALBA		SDK PODHLEDY + MALBA	-
229	CHODBA	43,10	0,77	LITÉ TERAZZO	TEXTURA OMÍTKA + MALBA		TEXTURA OMÍTKA + MALBA, AKUSTIKY AMBIENCE P.	KERAMICKÝ SOKL, V.=100 mm
230	PŘÍSTUP MC MUŽI	3,50	0,76	KERAMICKÁ DLAŽBA	ČERNÁ OBKLAD, V.=2,02m TEXTURA OMÍTKA + MALBA		SDK PODHLEDY + MALBA	-
231	MC MUŽI	1,30	0,76	KERAMICKÁ DLAŽBA	ČERNÁ OBKLAD, V.=2,02m TEXTURA OMÍTKA + MALBA		SDK PODHLEDY + MALBA	-
232	MC MUŽI	1,30	0,76	KERAMICKÁ DLAŽBA	ČERNÁ OBKLAD, V.=2,02m TEXTURA OMÍTKA + MALBA		SDK PODHLEDY + MALBA	-
V.01	VÝTAH	3,80	-	-	PROSKLENÉ STĚNY		-	Z DEKI OMÍTKA + MALBA

±0,000=ÚROVEŇ PODLAHY V 1.NP

VÝŠKOVÝ SYSTÉM B.P.V.

SOUŘADNÝ SYSTÉM S-JTSK

S

HLAVNÍ INŽENÝR PROJEKTU	ING. ARCH. PETR STOJAN	
ZODPOVĚDNÝ PROJEKTANT	ING. ZBYNĚK REMEŠ	
VYPRACOVAL	ING. ZBYNĚK REMEŠ	
KONTROLOVAL	ING. ARCH. PETR STOJAN	

PROJECT BUILDING

PROJECT BUILDING S.R.O., ERENOVA 8, 61200 BRNO

INVESTOR:	VETERINÁRNÍ UNIVERZITA BRNO, PALACKÉHO TŘÍDA 1946/1, 612 00 BRNO
NÁZEV AKCE:	VETUNI – PODPORA ENERGETICKÉ ÚSPORNOSTI OBJEKTU Č. 1
ČÍSLO A NÁZEV OBJEKTU:	SO 001 – OBJEKT Č.1
NÁZEV VÝKRESU	KANALIZACE PŮDORYS 2.NP

FORMÁT	4 A4
DATUM	ZÁŘÍ 2024
STUPEŇ	DPS
ČÍSLO ZAKÁZKY	4723
SPECIALIZACE	ZTI
	-
MĚŘÍTKO	1:100
ČÍSLO VÝKRESU	D.1.4.5_06