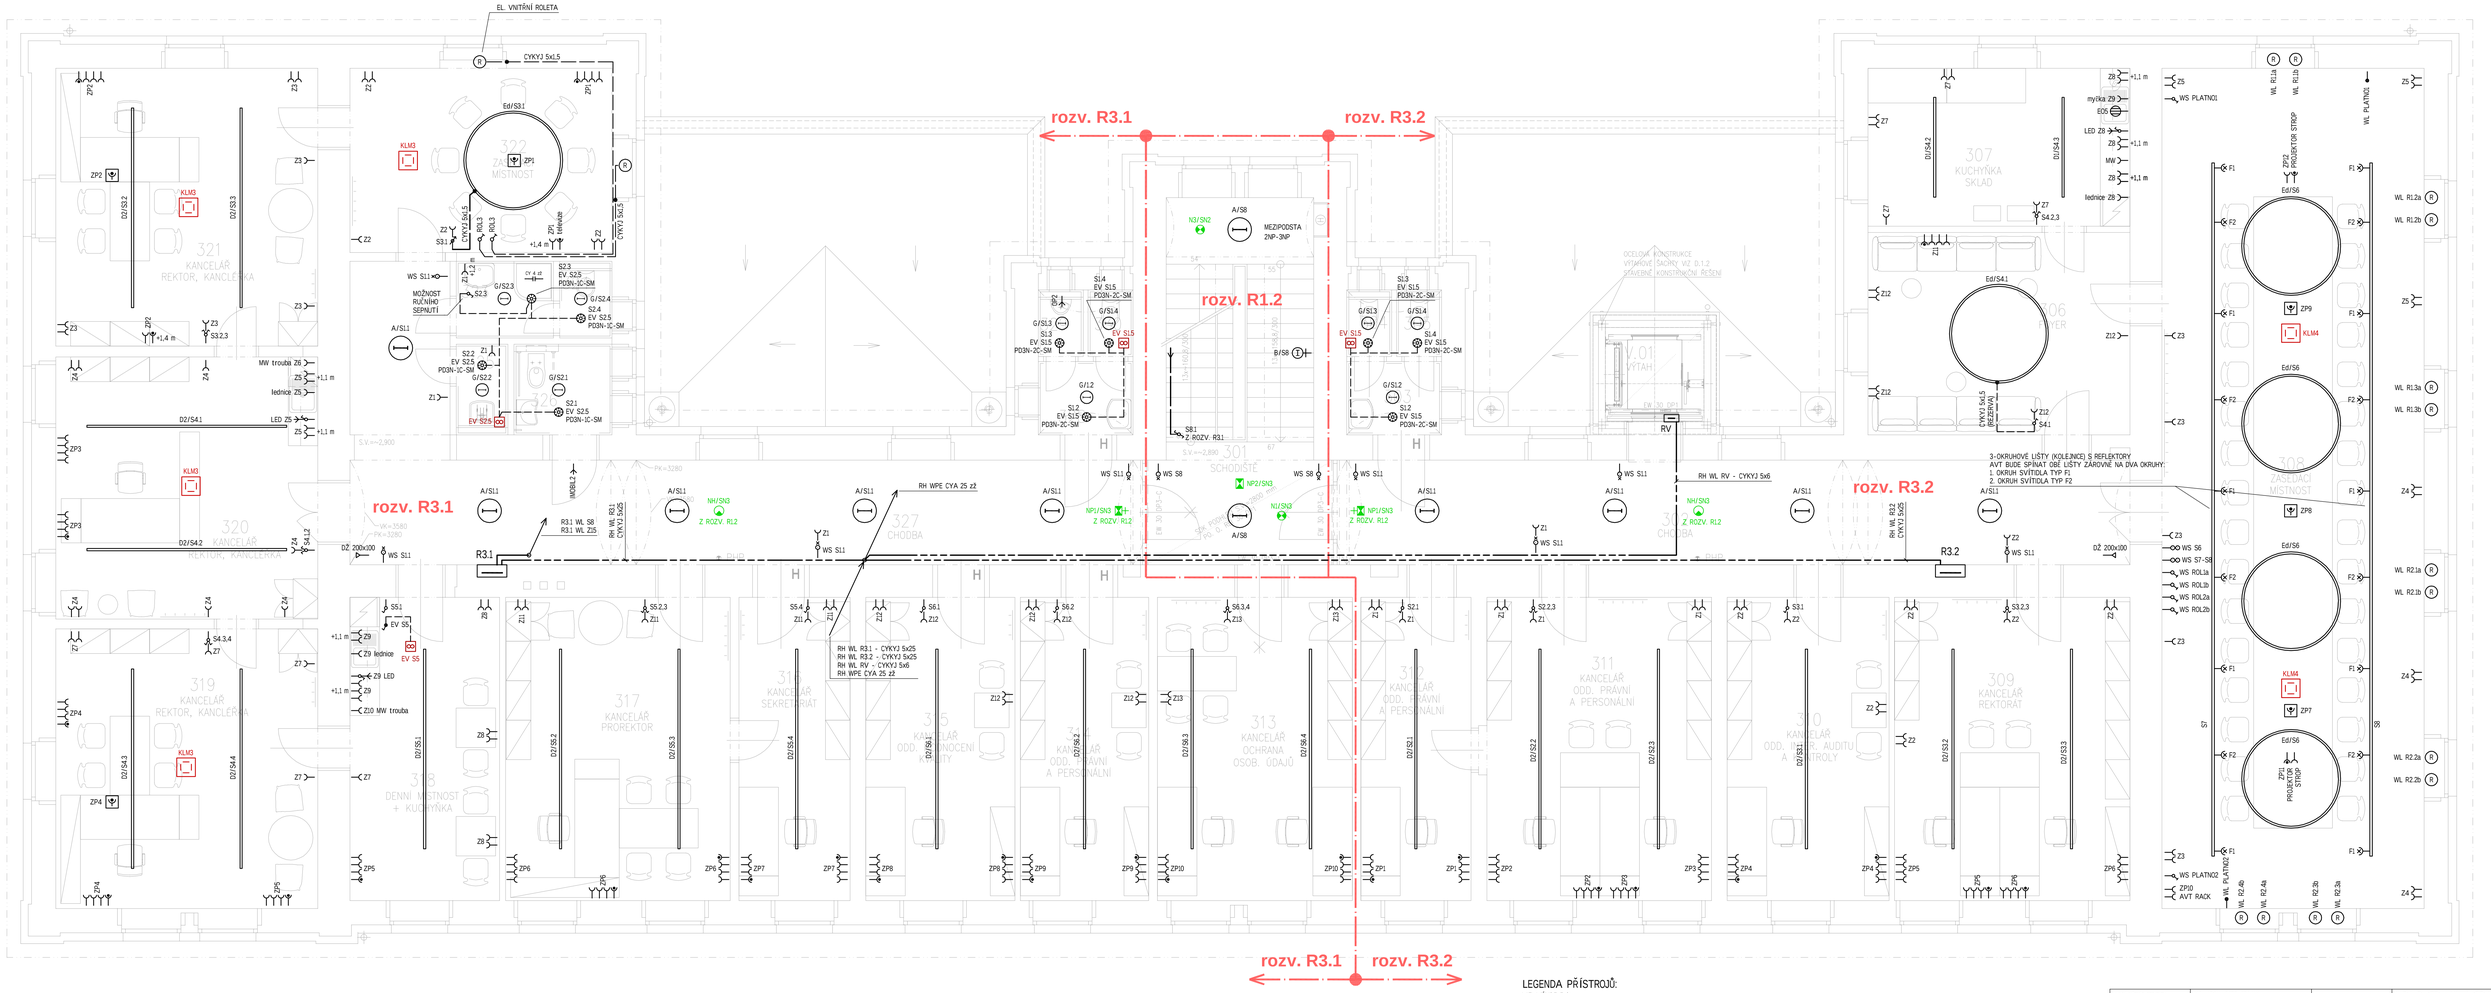

LEGENDA PŘÍSTROJŮ:
VIZ. VÝKRE E 01

POZNÁMKA:
- ROZVODY ULOŽENY NAD PODHLEDY STROPŮ,
  SVODY K PŘÍSTROJŮM ULOŽIT POD OMÍTKU
- VÝŠKA VYPÍNAČŮ NAD PODLAHOU: +1,2 M
- VÝŠKA ZÁSUVEK NAD PODLAHOU: UPŘESNÍ ARCHITEKT INTERÉRU
- ROZVODY PRO PBZ BUDOU PROVEDENY S FUNKČNÍ ODOLNOSTÍ P60-R
- PROSTUPY VODIČŮ POŽÁRNĚ DĚLÍCÍMI KONSTRUKCEMI UTĚSNIT
  POŽÁRNÍMI UCPÁVKAMI V KVALITĚ EI 60 DP1

NAPĚŤOVÁ SOUSTAVA:	3 N PE AC 50 Hz, 400/230 V
DRUH ROZVODNÉ SÍTĚ NN:	TN-C-S
STUPEŇ DŮLEŽITOSTI DODÁVKY EL. ENERGIE:	3
OCHRANA PŘED ÚRAZEM EL. PROUDEM DLE ČSN 33 2000-4-41 ed. 3:	
NORMÁLNÍ	AUTOMATICKÝM ODPOJENÍM OD ZDROJE
DOPLŇKOVÁ:	OCHRANNÝM POSPOJOVÁNÍM
	PROUDOVÝM CHRÁNIČEM
	DOPLŇUJÍCÍM POSPOJOVÁNÍM
PROSTŘEDÍ DLE ČSN 33 2000-5-51:	VIZ. PROTOKOL O URČENÍ VNĚJŠÍCH VLIVŮ

HLAVNÍ INŽENÝR PROJEKTU	ING. ARCH. PETR STOJAN		PROJECT BUILDING
ZODPOVĚDNÝ PROJEKTANT	ING. JAROSLAV ZVONAŘ		PROJECT BUILDING S.R.O., ČERNÁ 5, 602 00 BRNO
VYPRACOVAL	ING. VOJTĚCH FLORIAN		
KONTROLOVAL	ING. MARIE BLAŽKEOVÁ		
INVESTOR	VETERINÁRNÍ UNIVERZITA BRNO, PALACKÉHO TŘÍDA 1946/1, 612 00 BRNO	FORMÁT	
STAVBA:	VETUNI – PODPORA ENERGETICKÉ ÚSPORNOSTI OBJEKTU Č.1	DATUM	2024-09
ČÍSLO A NÁZEV OBJEKTU:	SO 001 OBJEKT č. 1	STUPEŇ	DPS
OBJ. ČÁST:	D.1.4.7 ZAŘÍZENÍ SILNOPROUDÉ ELEKTROTECHNIKY, BLESKOSVOD	ČÍSLO ZAKÁZKY	4723
VÝKRES:	PŮDORYS 3NP	SPECIALIZACE	D.1.4.7
		MĚŘÍTKO	1:50
		ČÍSLO VÝKRESU	E 04