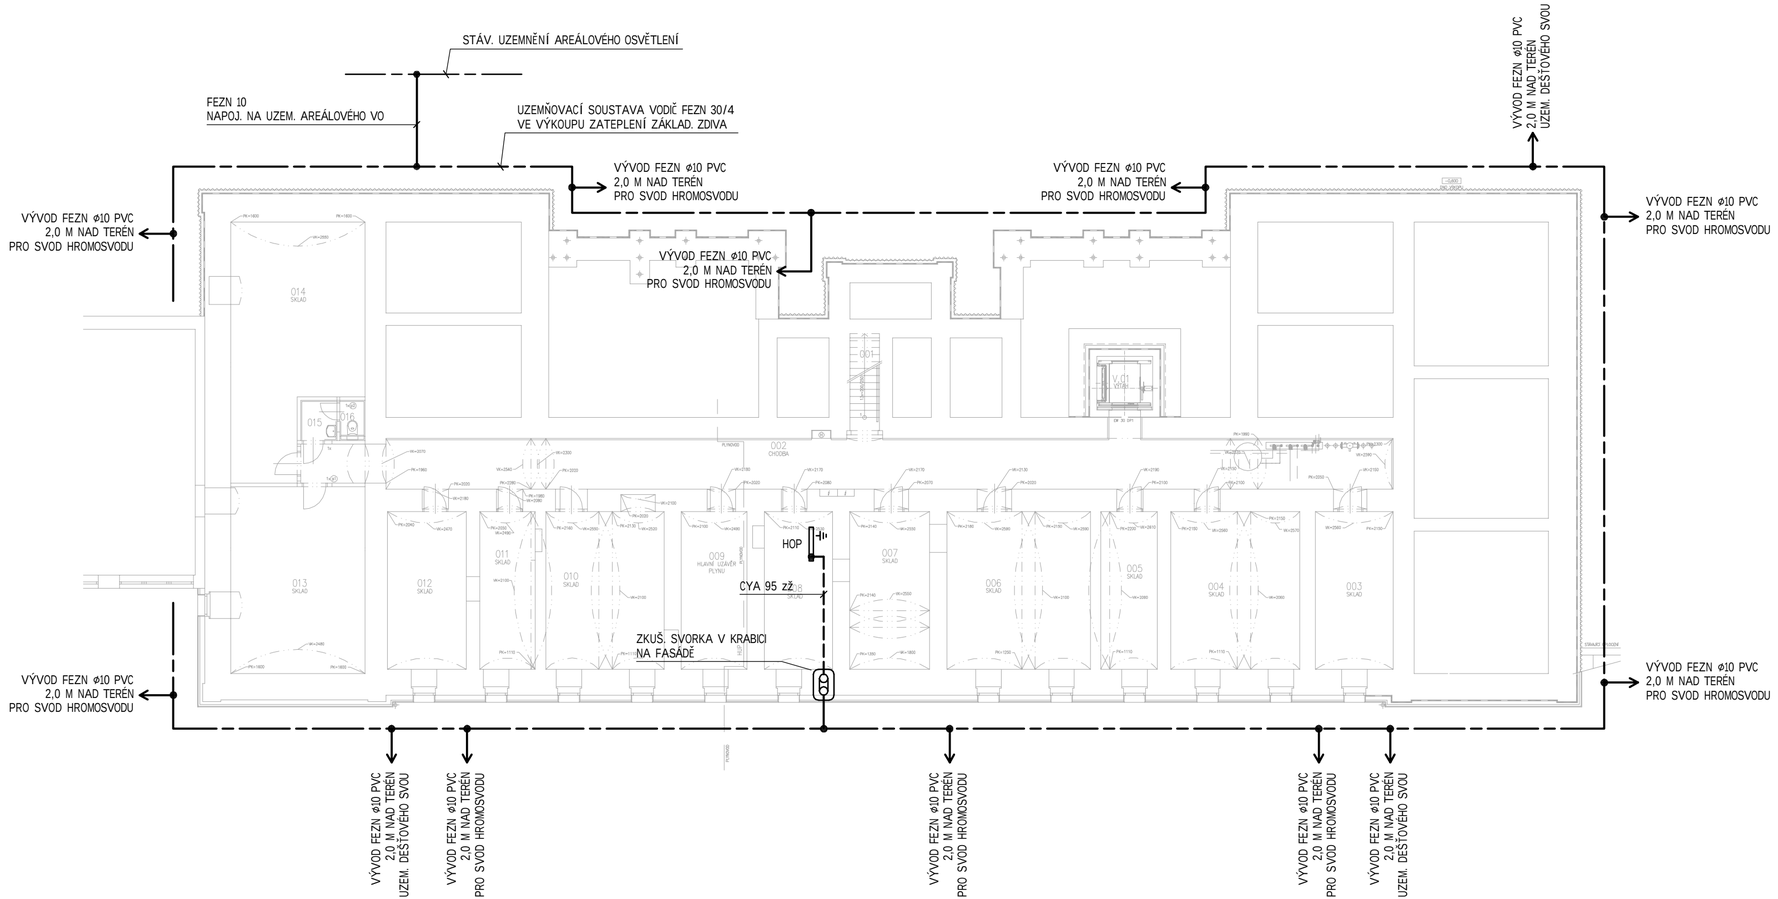

DETAIL KŘÍŽENÍ NEBO NAPOJENÍ VODIČŮ UZEMŇOVACÍ SOUSTAVY

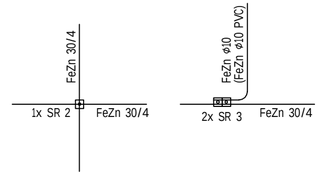

LEGENDA PŘÍSTROJŮ:

- UZEMŇOVACÍ VEDENÍ - VODIČ FeZn 30/4
- SVODOVÝ/ZEMNÍCÍ VODIČ - FEZN ⌀10
- SZ — SVORKA ZKUŠEBNÍ V KRABICI DO ZATEPLENÍ S TUBUSEM A OTEVÍRACÍM VÍKEM, +0,6 M NAD TERÉNEM
- HOP — UZEMŇOVACÍ PŘÍPOJNICE OCHRANNÉHO POSPOJOVÁNÍ

POZNÁMKA:

- UZEMŇOVACÍ SOUSTAVA TYP B, ZEMNÍ ODPOR UZEM. SOUSTAVY: max. 10 Ohm
- VŠECHNY SPOJE ZEMNIČŮ A PODZEMNÍ SPOJE UZEMŇOVACÍCH PŘÍVODŮ A PŘECHODY MEZI DVĚMA ROZDÍLNÝMI PROSTŘEDÍMI MUSÍ BÝT CHRÁNĚNY PROTI KOROZI PASIVNÍ OCHRANOU (NAPŘ. ASFALTOVOU ZÁLIVKOU, LICÍ PRYSKYŘICÍ, ANTIKOROZNÍ PÁSKU ATD.)
- PROVEDENO DLE ČSN 33 2000-5-54

HLAVNÍ INŽENÝR PROJEKTU	ING. ARCH. PETR STOJAN		PROJECT BUILDING
ZODPOVĚDNÝ PROJEKTANT	ING. JAROSLAV ZVONAŘ		PROJECT BUILDING S.R.O., ERBENOVA 8, 61200 BRNO
VYPRACOVAL	ING. VOJTĚCH FLORIAN		
KONTROLOVAL	ING. MARIE BLAŽKEOVÁ		
INVESTOR :	VETERINÁRNÍ UNIVERZITA BRNO, PALACKÉHO TŘÍDA 1946/1, 612 00 BRNO	FORMÁT	
NÁZEV AKCE: VETUNI – PODPORA ENERGETICKÉ ÚSPORNOSTI OBJEKTU Č.1		DATUM	2024-09
		STUPEŇ	DPS
ČÍSLO A NÁZEV OBJEKTU :	SO 001 OBJEKT č. 1	ČÍSLO ZAKÁZKY	4723
DÍLČÍ ČÁST :	D.1.4.7 ZAŘÍZENÍ SILNOPROUDÉ ELEKTROTECHNIKY, BLESKOSVOD	SPECIALIZACE	D.1.4.7
NÁZEV VÝKRESU: PŮDORYS 1PP – UZEMŇOVACÍ SOUSTAVA		MĚŘÍTKO 1:150	ČÍSLO VÝKRESU E 07