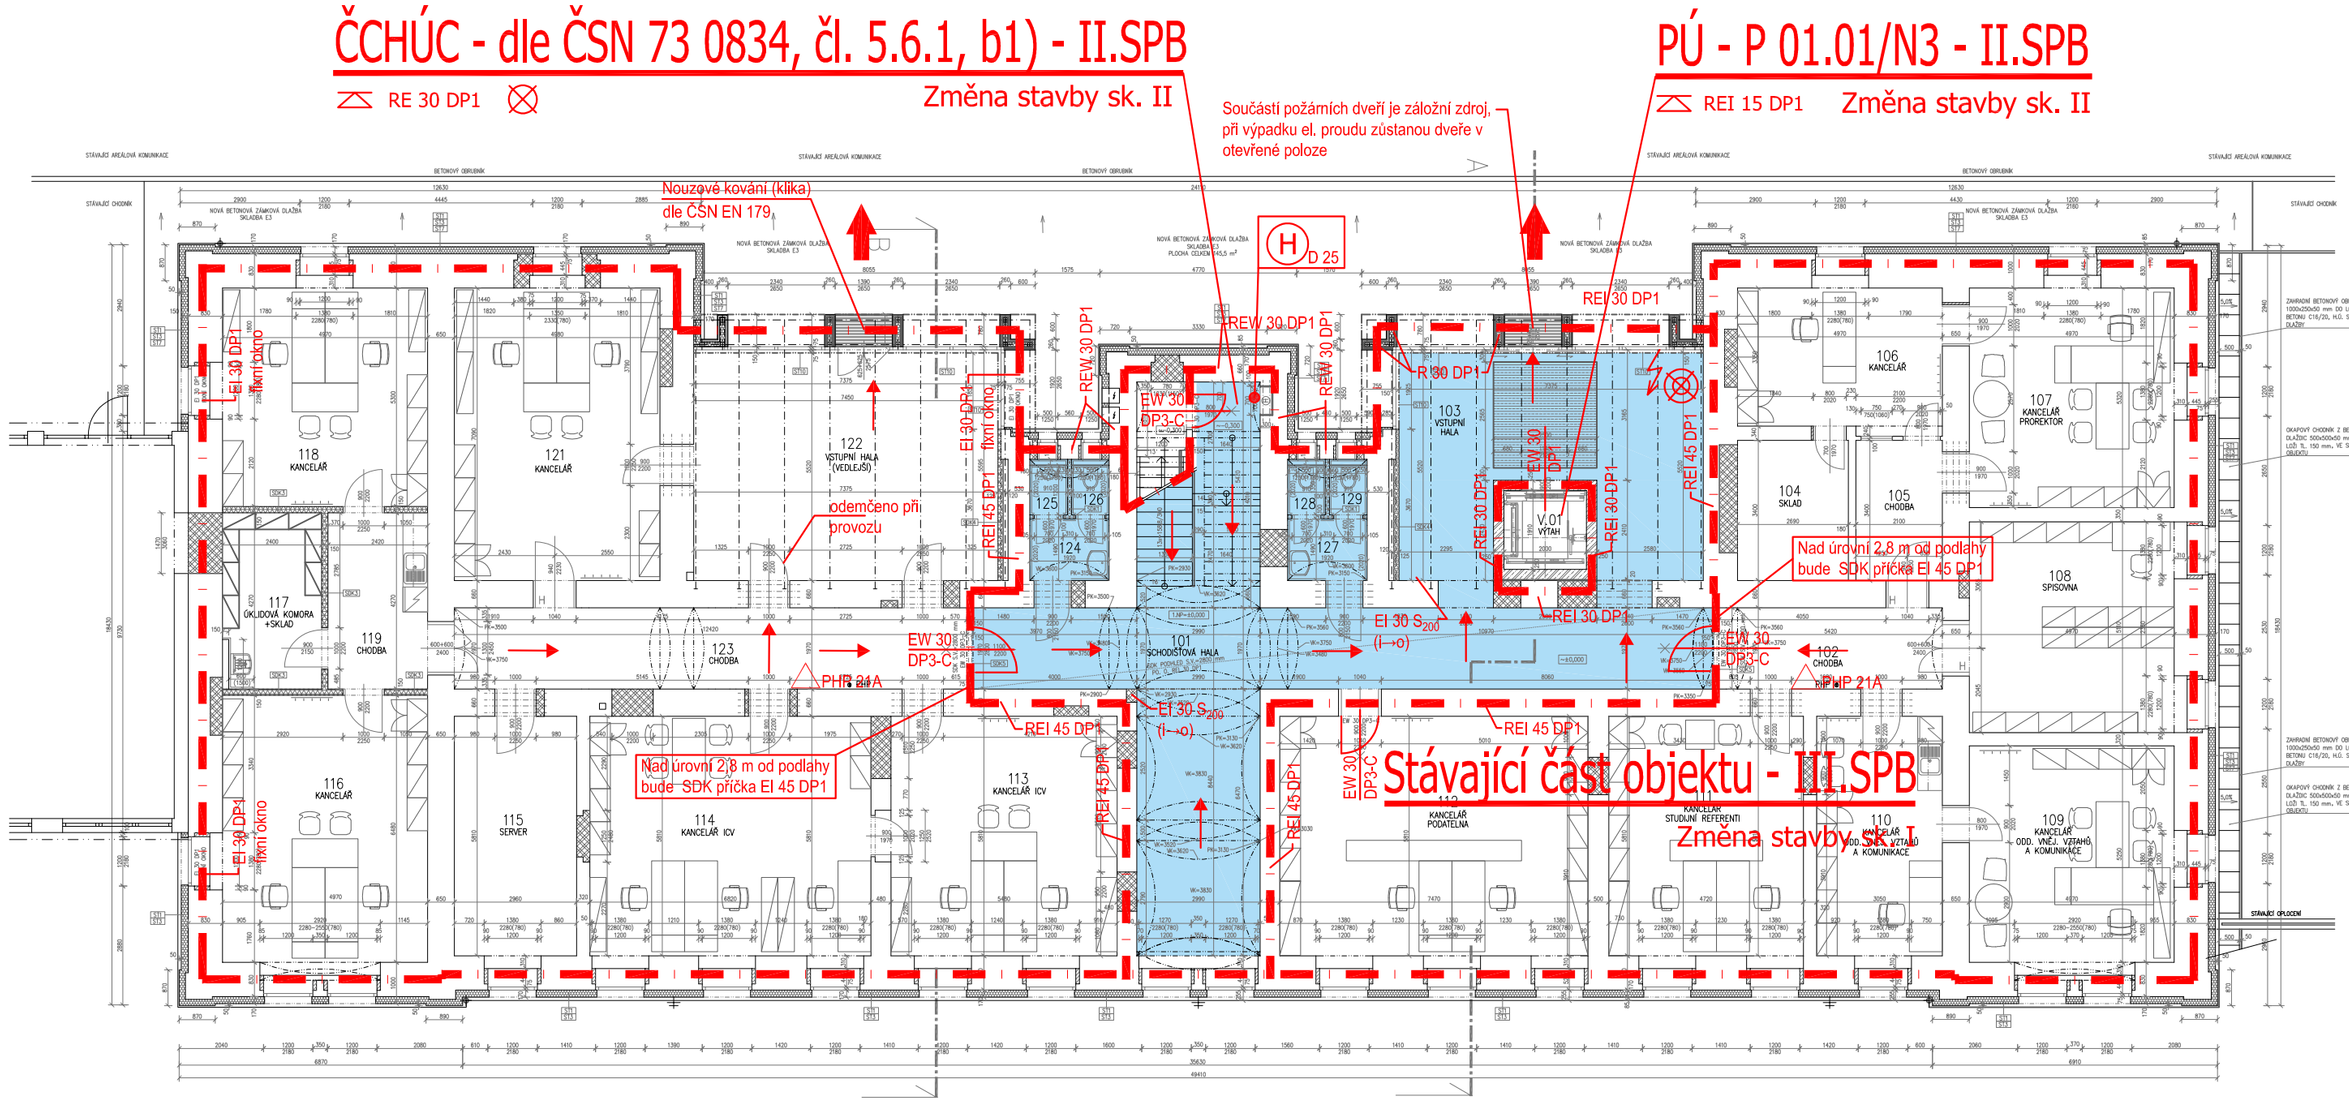

LEGENDA MÍSTNOSTÍ 1.NP

ČÍSLO MÍSTNOSTI	ÚČEL MÍSTNOSTI	PLOCHA (m^2)	SV.VÝŠKA (m) PO STROP	SV.VÝŠKA (m) PO PODHL.	POVRCH PODLAHY NOVÝ / STÁVAJÍCÍ
101	SCHODIŠŤOVÁ HALA	73,51	~3,50–~3,75	2,80	TERACCO STUPNĚ LITÉ TERACCO
102	CHODBA	12,57	~3,50–~3,75	2,80	LITÉ TERACCO
103	VSTUPNÍ HALA	36,30	~3,40	–	LITÉ TERACCO, ČISTÍCÍ KOBEREC
104	SKLAD	9,30	~3,56	3,20	VINYL
105	CHODBA	7,60	~3,54	3,20	VINYL
106	KANCELÁŘ	18,60	~3,53	3,20	VINYL
107	KANCELÁŘ – PROREKTOR	27,30	~3,54	3,20	ZÁTĚŽOVÝ KOBEREC
108	SPISOVNA	26,90	~3,53	3,20	VINYL
109	KANCELÁŘ – ODDĚLENÍ VNĚJŠÍCH VZTAHŮ A KOMUNIKACE	27,40	~3,55	3,20	VINYL
110	KANCELÁŘ – ODDĚLENÍ VNĚJŠÍCH VZTAHŮ A KOMUNIKACE	18,60	~3,56	3,20	VINYL
111	KANCELÁŘ – STUDIJNÍ REFERENTI	28,30	~3,58	3,20	VINYL
112	KANCELÁŘ – PODATELNA	44,70	~3,56	3,20	VINYL
113	KANCELÁŘ – ICV	33,20	~3,60	3,20	VINYL
114	KANCELÁŘ – ICV	41,10	~3,60	3,20	VINYL
115	SERVER	17,60	~3,60	–	VINYL
116	KANCELÁŘ	33,54	~3,57	3,20	VINYL
117	ÚKLIDOVÁ KOMORA + SKLAD	10,25	~3,59	2,80	KERAMICKÁ DLAŽBA
118	KANCELÁŘ	27,20	~3,57	3,20	VINYL
119	CHODBA	10,74	~3,50–~3,75	3,10	VINYL
120	NEOBSAZENO				
121	KANCELÁŘ	35,75	~3,52	3,20	VINYL
122	VSTUPNÍ HALA (VEDLEJŠÍ)	42,08	~3,40	–	LITÉ TERACCO
123	CHODBA	28,40	~3,50–~3,75	2,80	LITÉ TERACCO
124	PŘEDSÍŇ WC MUŽI	3,40	~3,15–~3,60	3,00	KERAMICKÁ DLAŽBA
125	WC MUŽI	1,30	~3,15–~3,60	3,00	KERAMICKÁ DLAŽBA
126	WC MUŽI	1,30	~3,15–~3,60	3,00	KERAMICKÁ DLAŽBA
127	PŘEDSÍŇ WC ŽENY	3,40	~3,15–~3,60	3,00	KERAMICKÁ DLAŽBA
128	WC ŽENY	1,30	~3,15–~3,60	3,00	KERAMICKÁ DLAŽBA
129	WC ŽENY	1,30	~3,15–~3,60	3,00	KERAMICKÁ DLAŽBA
V.01	VÝTAH	3,82	–	–	–

LEGENDA ZNAČEK

OZNAČENÍ	POPIS
EW 15 DP3 S, C, PK, KZ	Požární odolnost dveří kouřotěsnost, samozavírač, panikové kování, koordinátor zavírání
REI 15 DP1	Požární odolnost nosné konstrukce střechy
REI 15DP1	Požární odolnost stěn
	Nouzové osvětlení
H	Nástěnný hydrant D 25, s tvarově stálou hadicí Ø19 mm, délky 30 m
	Směr úniku
	Hlavní východ
	Hranice požárních úseků
PHP	Přenosný hasící přístroj
	TOTAL STOP

LEGENDA PBŘ

Prostor bez požárního rizika podle ČSN 73 0834, čl. 5.6.1, b1)

Digitálně podepsal Ing. Zbyněk Pospíšil
Datum: 2024.10.25 09:14:43 +02'00'

±0,000 = ÚROVEŇ PODLAHY V 1.NP

VÝŠKOVÝ SYSTÉM B.P.V.
SOUŘADNÝ SYSTÉM S-JTSK

ARCHITEKTONICKÉ ŘEŠENÍ	POParch s.r.o. VOLFOVA 8, 612 00 BRNO	ING. ARCH. JAN PODEŠVA
	PROJECT BUILDING S.R.O. ERBENOVA 8, 60200 BRNO	ING. ARCH. PETR STOJAN

HLAVNÍ INŽENÝR PROJEKTU	ING. ARCH. PETR STOJAN		
ZODPOVĚDNÝ PROJEKTANT	ING. ZBYNĚK POSPÍŠIL		
VYPRACOVAL	ING. ZBYNĚK POSPÍŠIL		
KONTROLOVAL	ING. ZBYNĚK POSPÍŠIL		
INVESTOR:	VETERINÁRNÍ UNIVERZITA BRNO, PALACKÉHO TŘÍDA 1946/1, 612 00 BRNO		
NÁZEV AKCE:	VETUNI – PODPORA ENERGETICKÉ ÚSPORNOSTI OBJEKTU Č. 1	FORMÁT	4 A4
		DATUM	ŘÍJEN 2024
ČÍSLO A NÁZEV OBJEKTU:	SO 001 – OBJEKT Č.1	STUPEŇ	DUR+DSP
		ČÍSLO ZAKÁZKY	4723
		SPECIALIZACE	D.1.3
NÁZEV VÝKRESU	PBŘ– PŮDORYS 1.NP	MĚŘÍTKO	1:150
		ČÍSLO VÝKRESU	D.1.3–02

PROJECT BUILDING
PROJECT BUILDING S.R.O., ERBENOVA 8, 60200 BRNO