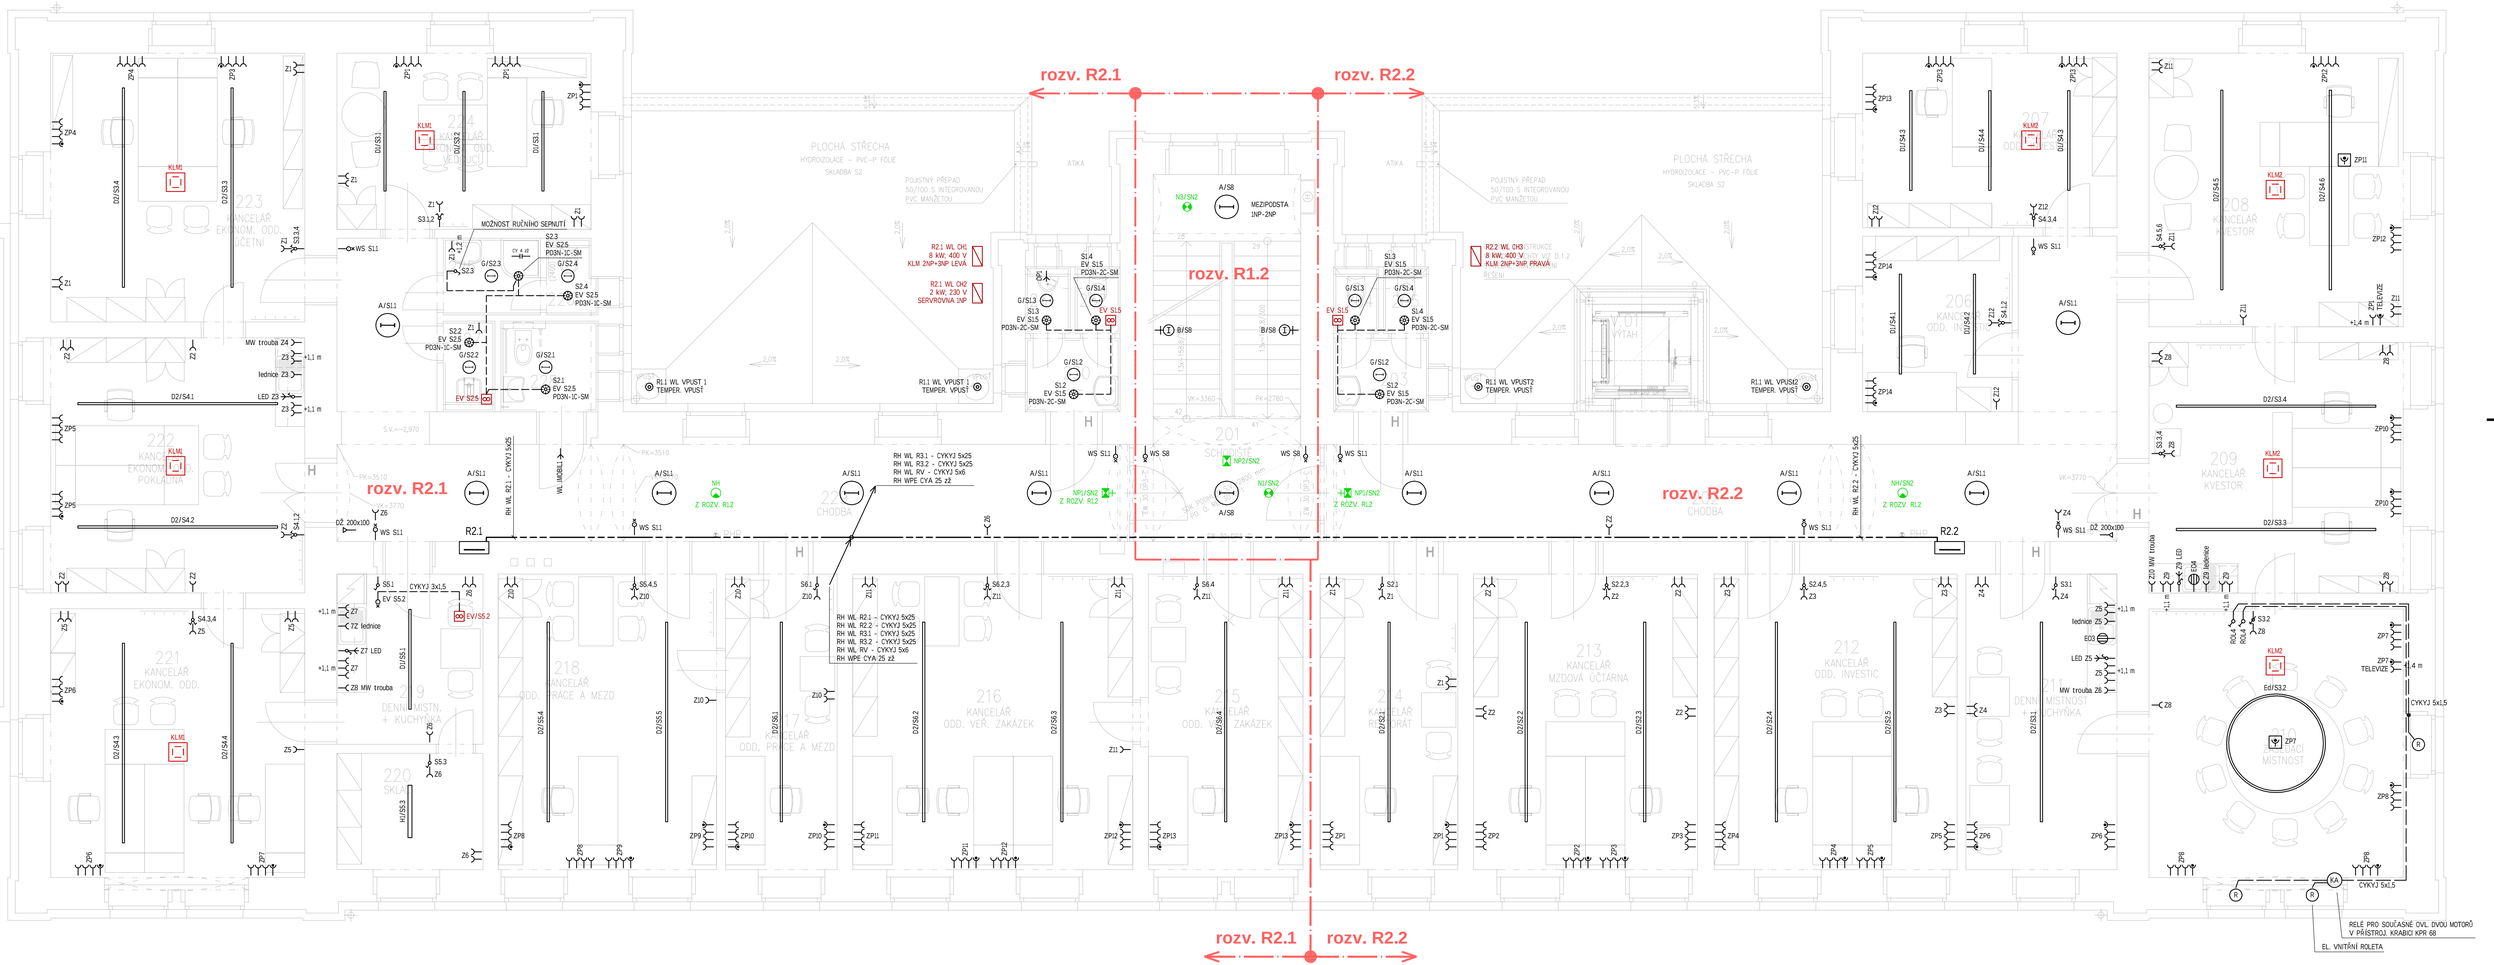

LEGENDA PŘÍSTROJŮ:

VIZ. VÝKRE E 01

POZNÁMKA:

- ROZVODY ULOŽENY NAD PODHLEDY STROPŮ,
- SVODY K PŘÍSTROJŮM ULOŽIT POD OMÍTKOU
- VÝŠKA VYPÍNAČŮ NAD PODLAHOU: +1,2 M
- VÝŠKA ZÁSUVEK NAD PODLAHOU: UPŘESNÍ ARCHITEKT INTERÉRU
- ROZVODY PRO PBZ BUDOU PROVEDENY S FUNKČNÍ ODOLNOSTÍ P60-R
- PROSTUPY VODIČŮ POŽÁRNĚ DĚLÍCÍMI KONSTRUKCEMI UTĚSNIT POŽÁRNÍMI UCPÁVKAMI V KVALITĚ EI 60 DP1

NAPĚŤOVÁ SOUSTAVA: 3 N PE AC 50 Hz, 400/230 V
DRUH ROZVODNÉ SÍTĚ NN: TN-C-S
STUPEŇ DŮLEŽITOSTI DODÁVKY EL. ENERGIE: 3
OCHRANA PŘED ÚRAZEM EL. PROUDEM DLE ČSN 33 2000-4-41 ed. 3:
NORMÁLNÍ AUTOMATICKÝM ODPOJENÍM OD ZDROJE
DOPLŇKOVÁ OCHRANNÝM POSPOJOVÁNÍM PROUDOVÝM CHRÁNIČEM DOPLŇUJÍCÍM POSPOJOVÁNÍM
PROSTŘEDÍ DLE ČSN 33 2000-5-51: VIZ. PROTOKOL O URČENÍ VNĚJŠÍCH VLIVŮ

HLAVNÍ INŽENÝR PROJEKTU	ING. ARCH. PETR STOJAN	PROJECT BUILDING
ZODPOVĚDNÝ PROJEKTANT	ING. JAROSLAV ZVONAŘ	PROJECT BUILDING S.R.O., ČERNOVA 8, 602 00 BRNO
VYPRACOVAL	ING. VOJTĚCH FLORIAN	
KONTROLOVAL	ING. MARIE BLAŽKOVÁ	
INVESTOR	VETERINÁRNÍ UNIVERZITA BRNO, PALACKÉHO TŘÍDA 1946/1, 612 00 BRNO	FORMÁT: A1
AKCE: VETUNI – PODPORA ENERGETICKÉ ÚSPORNOSTI OBJEKTU Č.1		DATUM: 2024-09
ČÍSLO A NÁZEV OBJEKTU: SO 001 OBJEKT č. 1		STUPEŇ: DPS
OKD ČÁST: D.1.4.7 ZAŘÍZENÍ SILNOPROUDÉ ELEKTROTECHNIKY, BLESKOSVOD		ČÍSLO ZAKÁZKY: 4723
		SPECIALIZACE: D.1.4.7
VÝKRES: PŮDORYS 2NP		MĚŘÍTKO: 1:50
		ČÍSLO VÝKRESU: E 03