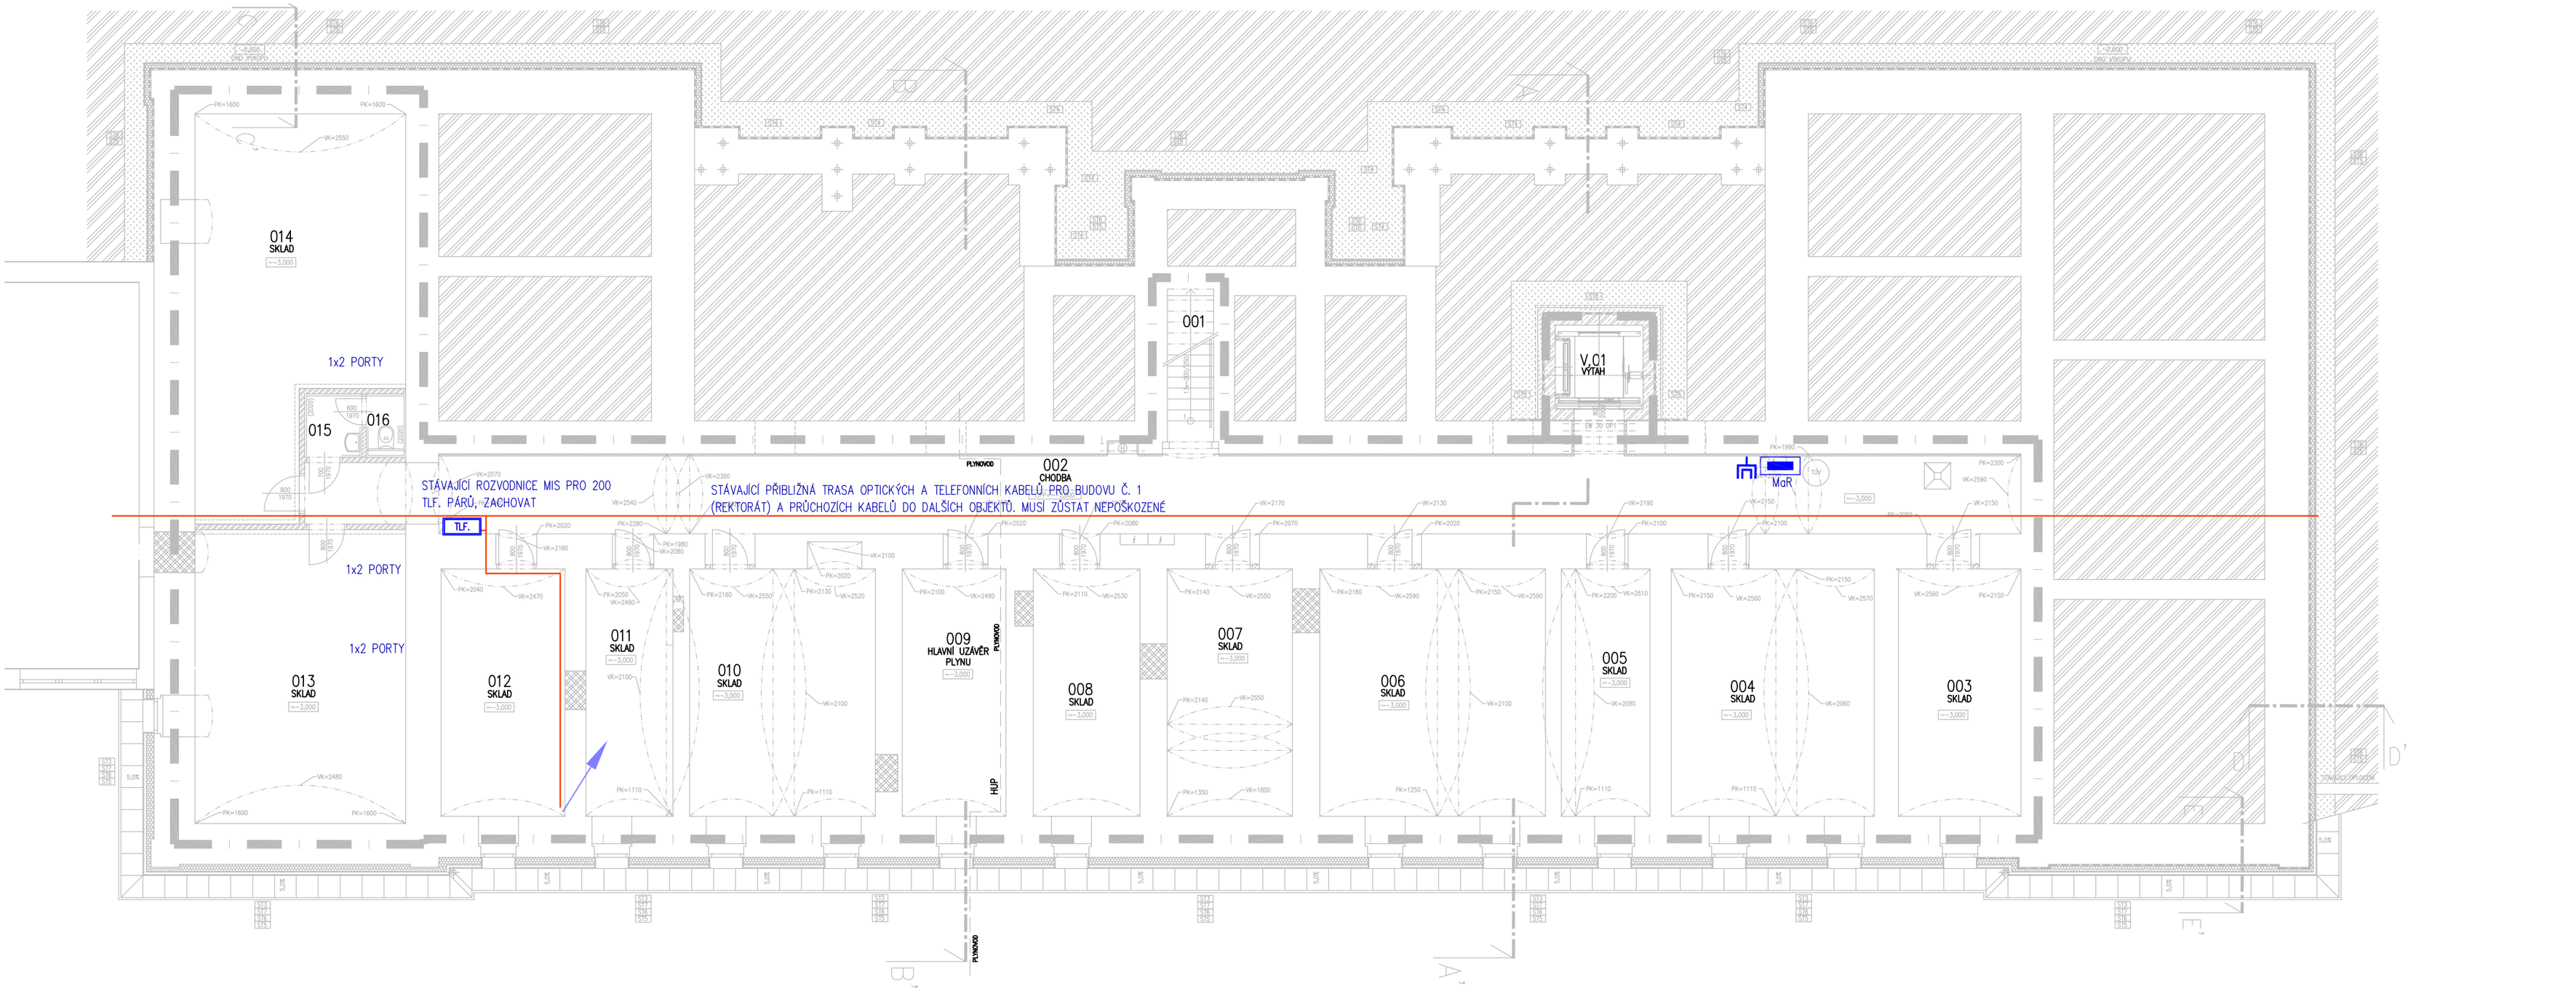

LEGENDA MÍSTNOSTÍ 1.PP

ČÍSLO MÍSTNOSTI	ÚČEL MÍSTNOSTI	PLOCHA (m^2)	SV.VÝŠKA (m) PO STROP	PO PODHL.	POVRCH PODLAHY NOVÝ / STÁVAJÍCÍ	POVRCH STĚN NOVÝ / STÁVAJÍCÍ	OZN. PODLAHY	POVRCH STROPU NOVÝ / STÁVAJÍCÍ	POZNÁMKA
001	SCHODIŠŤOVÝ PROSTOR	6,20	–	–	KERAMICKÁ DLAŽBA	ŠTUKOVÁ OMÍTKA + MALBA	B4	ŠTUKOVÁ OMÍTKA + MALBA	SANAČNÍ OMÍTKA, VIZ SANACE KERAM. SOKL, V.=100 mm
002	CHODBA	76,26	~2,30–~2,60	–	KERAMICKÁ DLAŽBA	ŠTUKOVÁ OMÍTKA + MALBA	B1	ŠTUKOVÁ OMÍTKA + MALBA	SANAČNÍ OMÍTKA, VIZ SANACE KERAM. SOKL, V.=100 mm
003	SKLAD	16,00	~2,15–~2,56	–	BETONOVÁ DLAŽBA	ZDIVO + NÁTĚR	E1	ŠTUKOVÁ OMÍTKA + MALBA	–
004	SKLAD	26,00	~2,15–~2,56	–	BETONOVÁ DLAŽBA	ZDIVO + NÁTĚR	E1	ŠTUKOVÁ OMÍTKA + MALBA	–
005	SKLAD	11,40	~2,15–~2,56	–	BETONOVÁ DLAŽBA	ZDIVO + NÁTĚR	E1	ŠTUKOVÁ OMÍTKA + MALBA	–
006	SKLAD	28,90	~2,15–~2,56	–	BETONOVÁ DLAŽBA	ZDIVO + NÁTĚR	E1	ŠTUKOVÁ OMÍTKA + MALBA	–
007	SKLAD	16,60	~2,15–~2,56	–	BETONOVÁ DLAŽBA	ZDIVO + NÁTĚR	E1	ŠTUKOVÁ OMÍTKA + MALBA	–
008	SKLAD	14,10	~2,15–~2,56	–	BETONOVÁ DLAŽBA	ZDIVO + NÁTĚR	E1	ŠTUKOVÁ OMÍTKA + MALBA	–
009	HLAVNÍ UZÁVĚR PLYNU	13,30	~2,15–~2,56	–	BETONOVÁ DLAŽBA	ZDIVO + NÁTĚR	E1	ŠTUKOVÁ OMÍTKA + MALBA	–
010	SKLAD	24,50	~2,15–~2,56	–	BETONOVÁ DLAŽBA	ZDIVO + NÁTĚR	E1	ŠTUKOVÁ OMÍTKA + MALBA	–
011	SKLAD	12,70	~2,15–~2,56	–	BETONOVÁ DLAŽBA	ZDIVO + NÁTĚR	E1	ŠTUKOVÁ OMÍTKA + MALBA	–
012	SKLAD	16,20	~2,15–~2,56	–	BETONOVÁ DLAŽBA	ZDIVO + NÁTĚR	E1	ŠTUKOVÁ OMÍTKA + MALBA	–
013	SKLAD	32,10	~1,62–~2,49	–	BETONOVÁ DLAŽBA	ZDIVO + NÁTĚR	E1	ŠTUKOVÁ OMÍTKA + MALBA	–
014	SKLAD	37,35	~1,62–~2,49	–	BETONOVÁ DLAŽBA	ZDIVO + NÁTĚR	E1	ŠTUKOVÁ OMÍTKA + MALBA	–
015	PŘEDSÍŇ WC	1,86	~2,10–~2,48	–	KERAMICKÁ DLAŽBA	KERAM. OBKLAD, V.=2,02m	B1	ŠTUKOVÁ OMÍTKA + MALBA	–
016	WC	1,29	~1,62–~2,05	–	KERAMICKÁ DLAŽBA	KERAM. OBKLAD, V.=2,02m	B1	ŠTUKOVÁ OMÍTKA + MALBA	–
V.01	VÝTAH	3,82	–	–	BETON + NÁTĚR	BETON + NÁTĚR	E2	–	–

LEGENDA ZNAČEK SLP

- DATOVÝ ROZVADĚČ 19", 800x800, 42U
- DVOJZÁSUVKA SK 2xRJ45 (MODUL 45x45)
- 2x DVOJZÁSUVKA SK 2xRJ45 (MODUL 45x45) PODLAHOVÁ KRABICE DODÁVKOU NN
- AP VOLNÝ VÝVOD SK S KONEKTOREM RJ45 PRO WIFI PŘÍSTUPOVÝ BOD
- VSS JEDNOZÁSUVKA SK 1xRJ45 PRO IP KAMERU
- AVT JEDNOZÁSUVKA SK 1xRJ45 PRO MONITOR/TV
- IP KAMERA VE VENKOVNÍM PROVEDENÍ, BULLET, 5MPx
- IP KAMERA PRO VNITŘNÍ INSTALACI, DOME, 5MPx
- NOUZOVÁ OPTICKO–AKUSTICKÁ SIGNALIZACE NA WC, VČ.TRANSFORMÁTORU
- TÍSŇOVÉ SIGNALIZAČNÍ A TAHOVÉ TLAČÍTKO
- NOUZOVÉ KVITOVACÍ (RESET.) TLAČÍTKO NA WC (OSAZENO V MÍSTNOSTI, NA OPAČNÉ STRANĚ DVEŘÍ, NEŽ JE VYPÍNAČ OSVĚTLENÍ)
- B BEZKONTAKTNÍ ČTEČKA KARET
- RJ DVEŘNÍ ŘÍDICÍ JEDNOTKA
- BEZPOTENCIÁLOVÝ KONTAKT – VÝSTUP Z DVEŘNÍ ŘÍDICÍ JEDNOTKY
- EXP KONCENTRÁTOR 8 VSTUPŮ/4 VÝSTUPY
- OVLÁDACÍ KLÁVESNICE PZTS
- PROSTOROVÝ PIR DETEKTOR S ANTIMASKINGEM
- MAGNETICKÝ DETEKTOR
- TÍSŇOVÝ DETEKTOR
- KONTAKT PRO NAPOJENÍ TÍSŇOVÉHO SYSTÉMU WC INV. DO PZTS
- HRANICE POŽÁRNÍHO ÚSEKU
- PROTIPOŽÁRNÍ UCPÁVKA
- REVIZNÍ OTVOR V PODHLEDU, ZHOTOVÍ STAVBA

±0,000 = HORNÍ ÚROVEŇ ČISTÉ PODLAHY V 1.NP

VÝŠKOVÝ SYSTÉM B.P.V.
MÍSTNÍ SOUŘADNÝ SYSTÉM

D.1.4.8 - SLABOPROUDÉ ROZVODY

ZODPOVĚDNÝ PROJEKTANT	ING. PETR VAŠÍČEK	
VYPRACOVAL	ING. IGOR HLINĚNÝ	

ASEC - elektrosystémy s.r.o.
Havelkova 689/23, 625 00 BRNO
IČO: 26 27 79 30, DIČ: 291-26277930
tel./fax: 547 356 607

HLAVNÍ INŽENÝR PROJEKTU	ING. ARCH. PETR STOJAN	
ZODPOVĚDNÝ PROJEKTANT	ING. MIROSLAV SRNEC	
VYPRACOVAL	ING. MIROSLAV SRNEC	
KONTROLOVAL	ING. MARIE BLAŽKEOVÁ	

PROJECT BUILDING
PROJECT BUILDING S.R.O., ERBENOVA 8, 60200 BRNO

INVESTOR : VETERINÁRNÍ UNIVERZITA BRNO, PALACKÉHO TŘÍDA 1946/1, 612 00 BRNO

NÁZEV AKCE:
VETUNI – PODPORA ENERGETICKÉ ÚSPORNOSTI OBJEKTU Č.1

ČÍSLO A NÁZEV OBJEKTU : SO 001

NÁZEV VÝKRESU
PŮDORYS 1.PP – SLP

FORMÁT	4 A4
DATUM	ŘÍJEN 2024
STUPEŇ	DPS
ČÍSLO ZAKÁZKY	–
SPECIALIZACE	D.1.4.8
MĚŘÍTKO	1:100
ČÍSLO VÝKRESU	D.1.4.8.101