
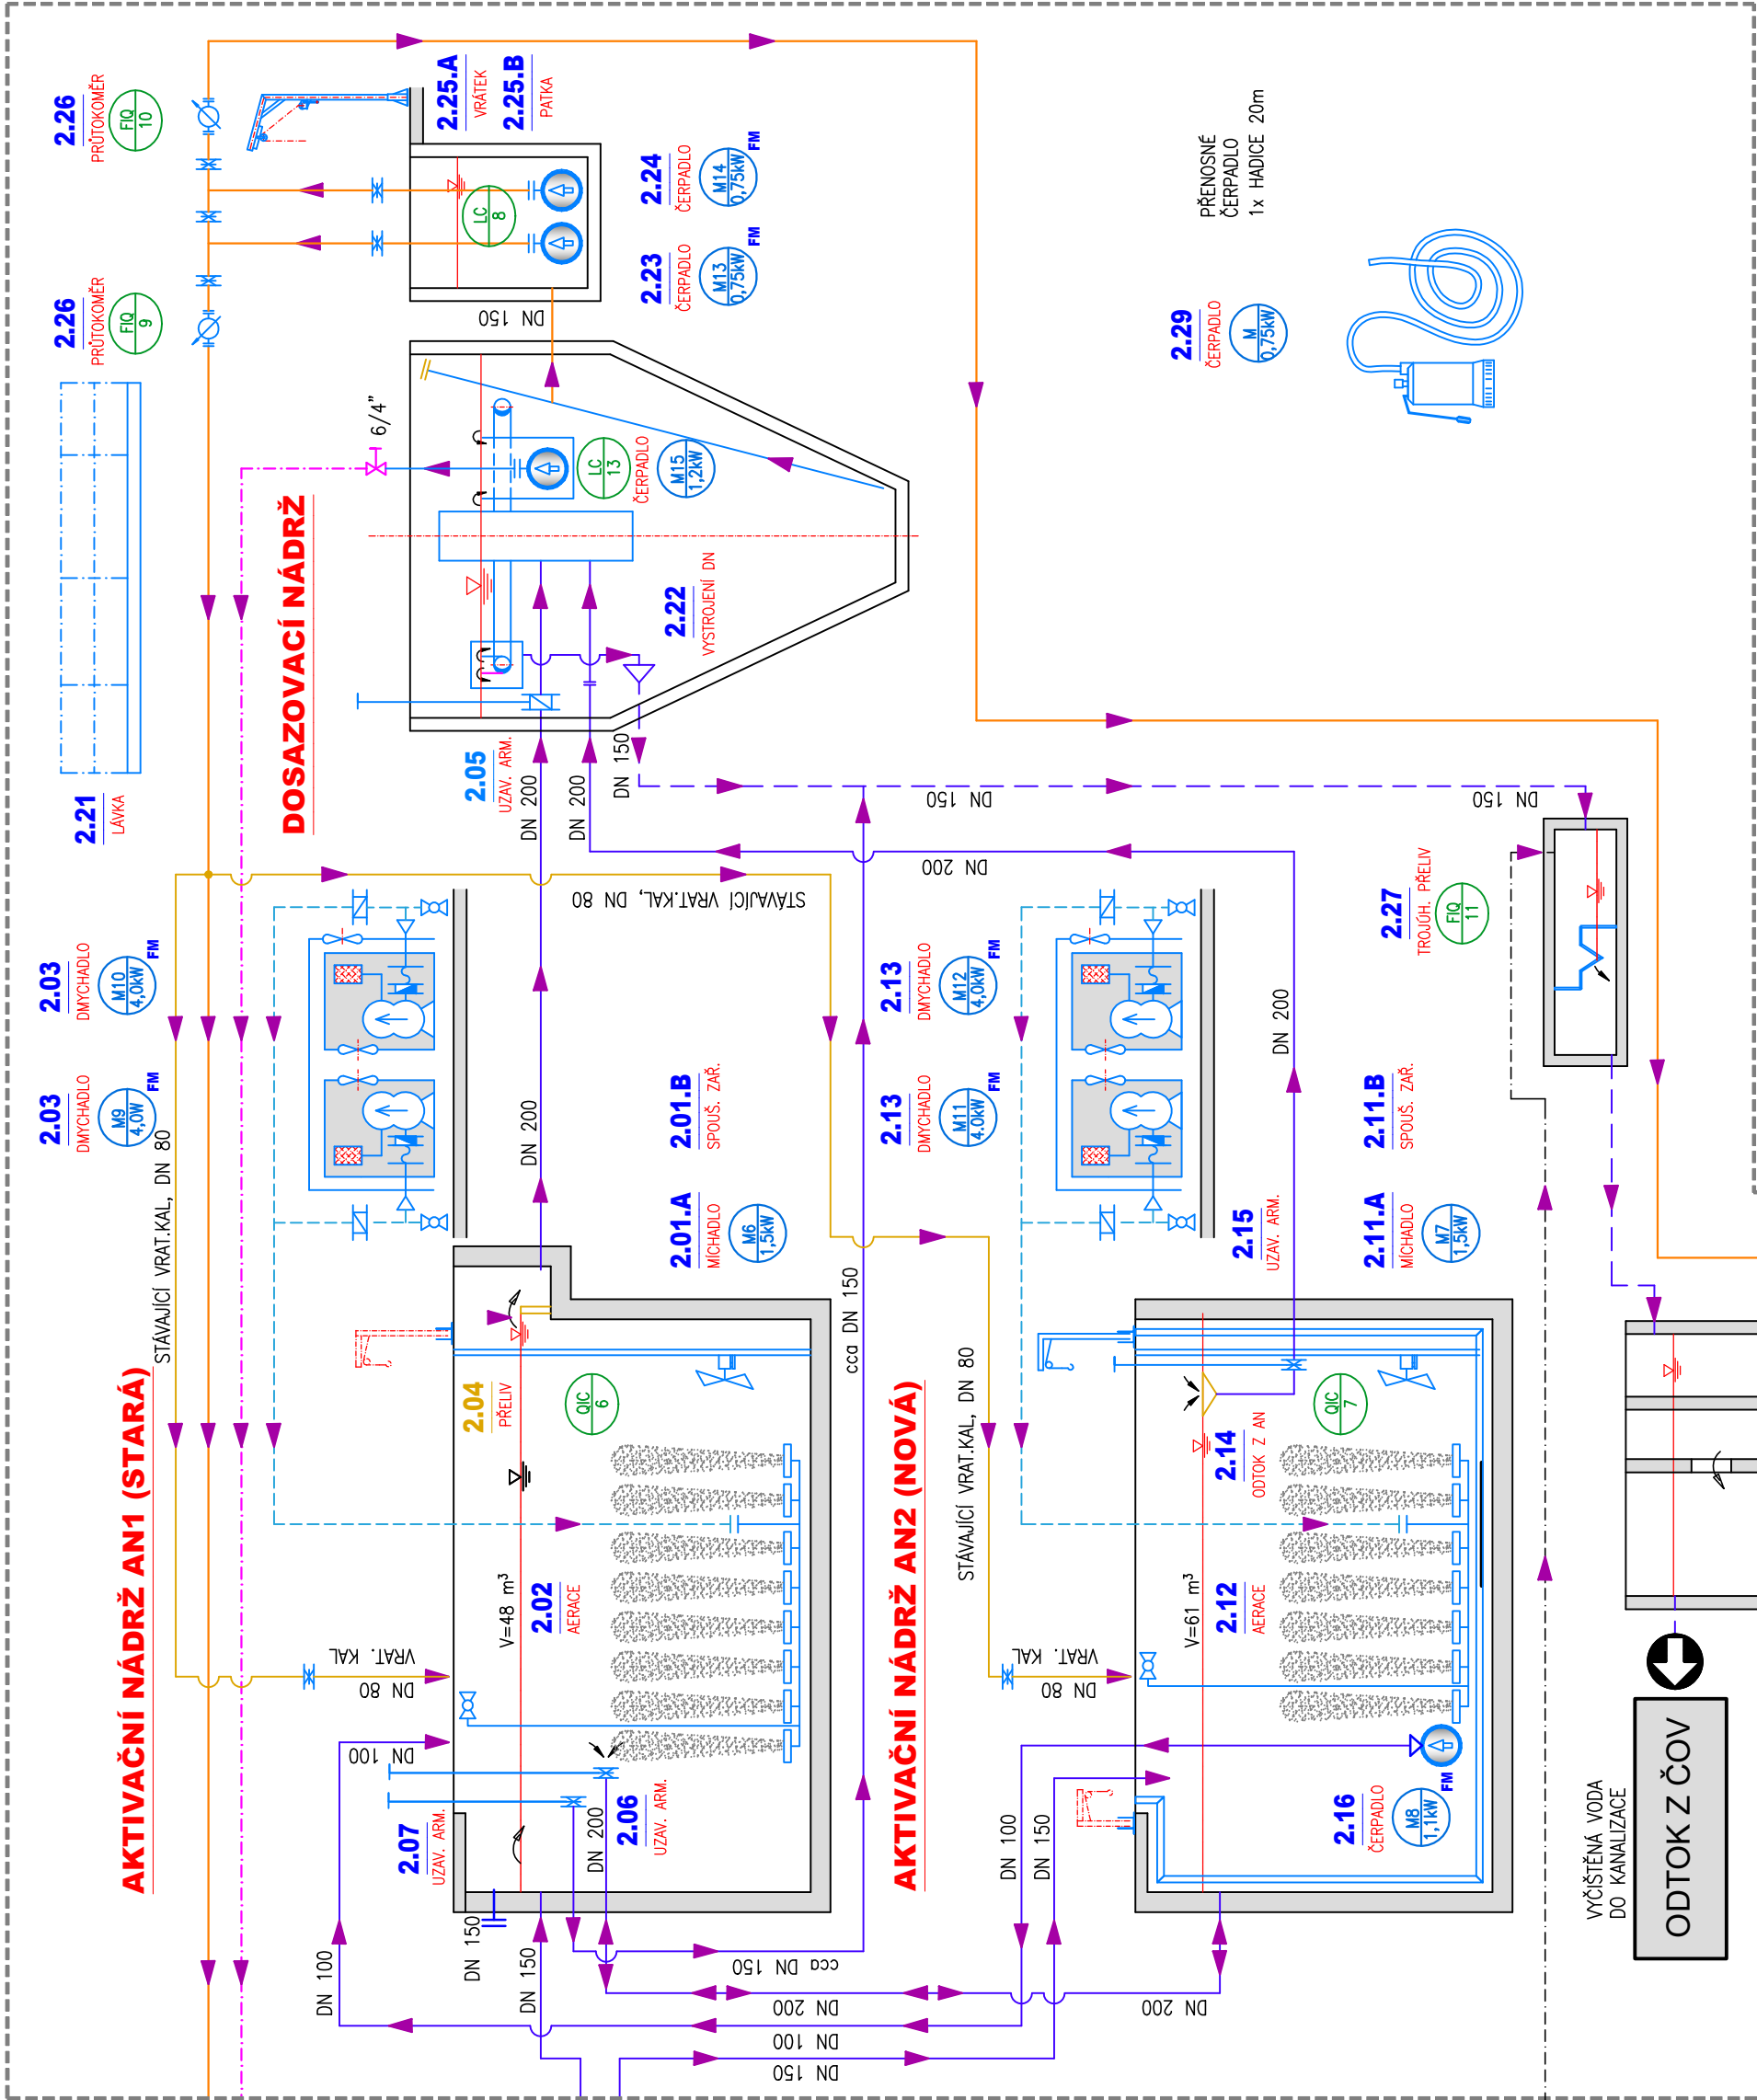
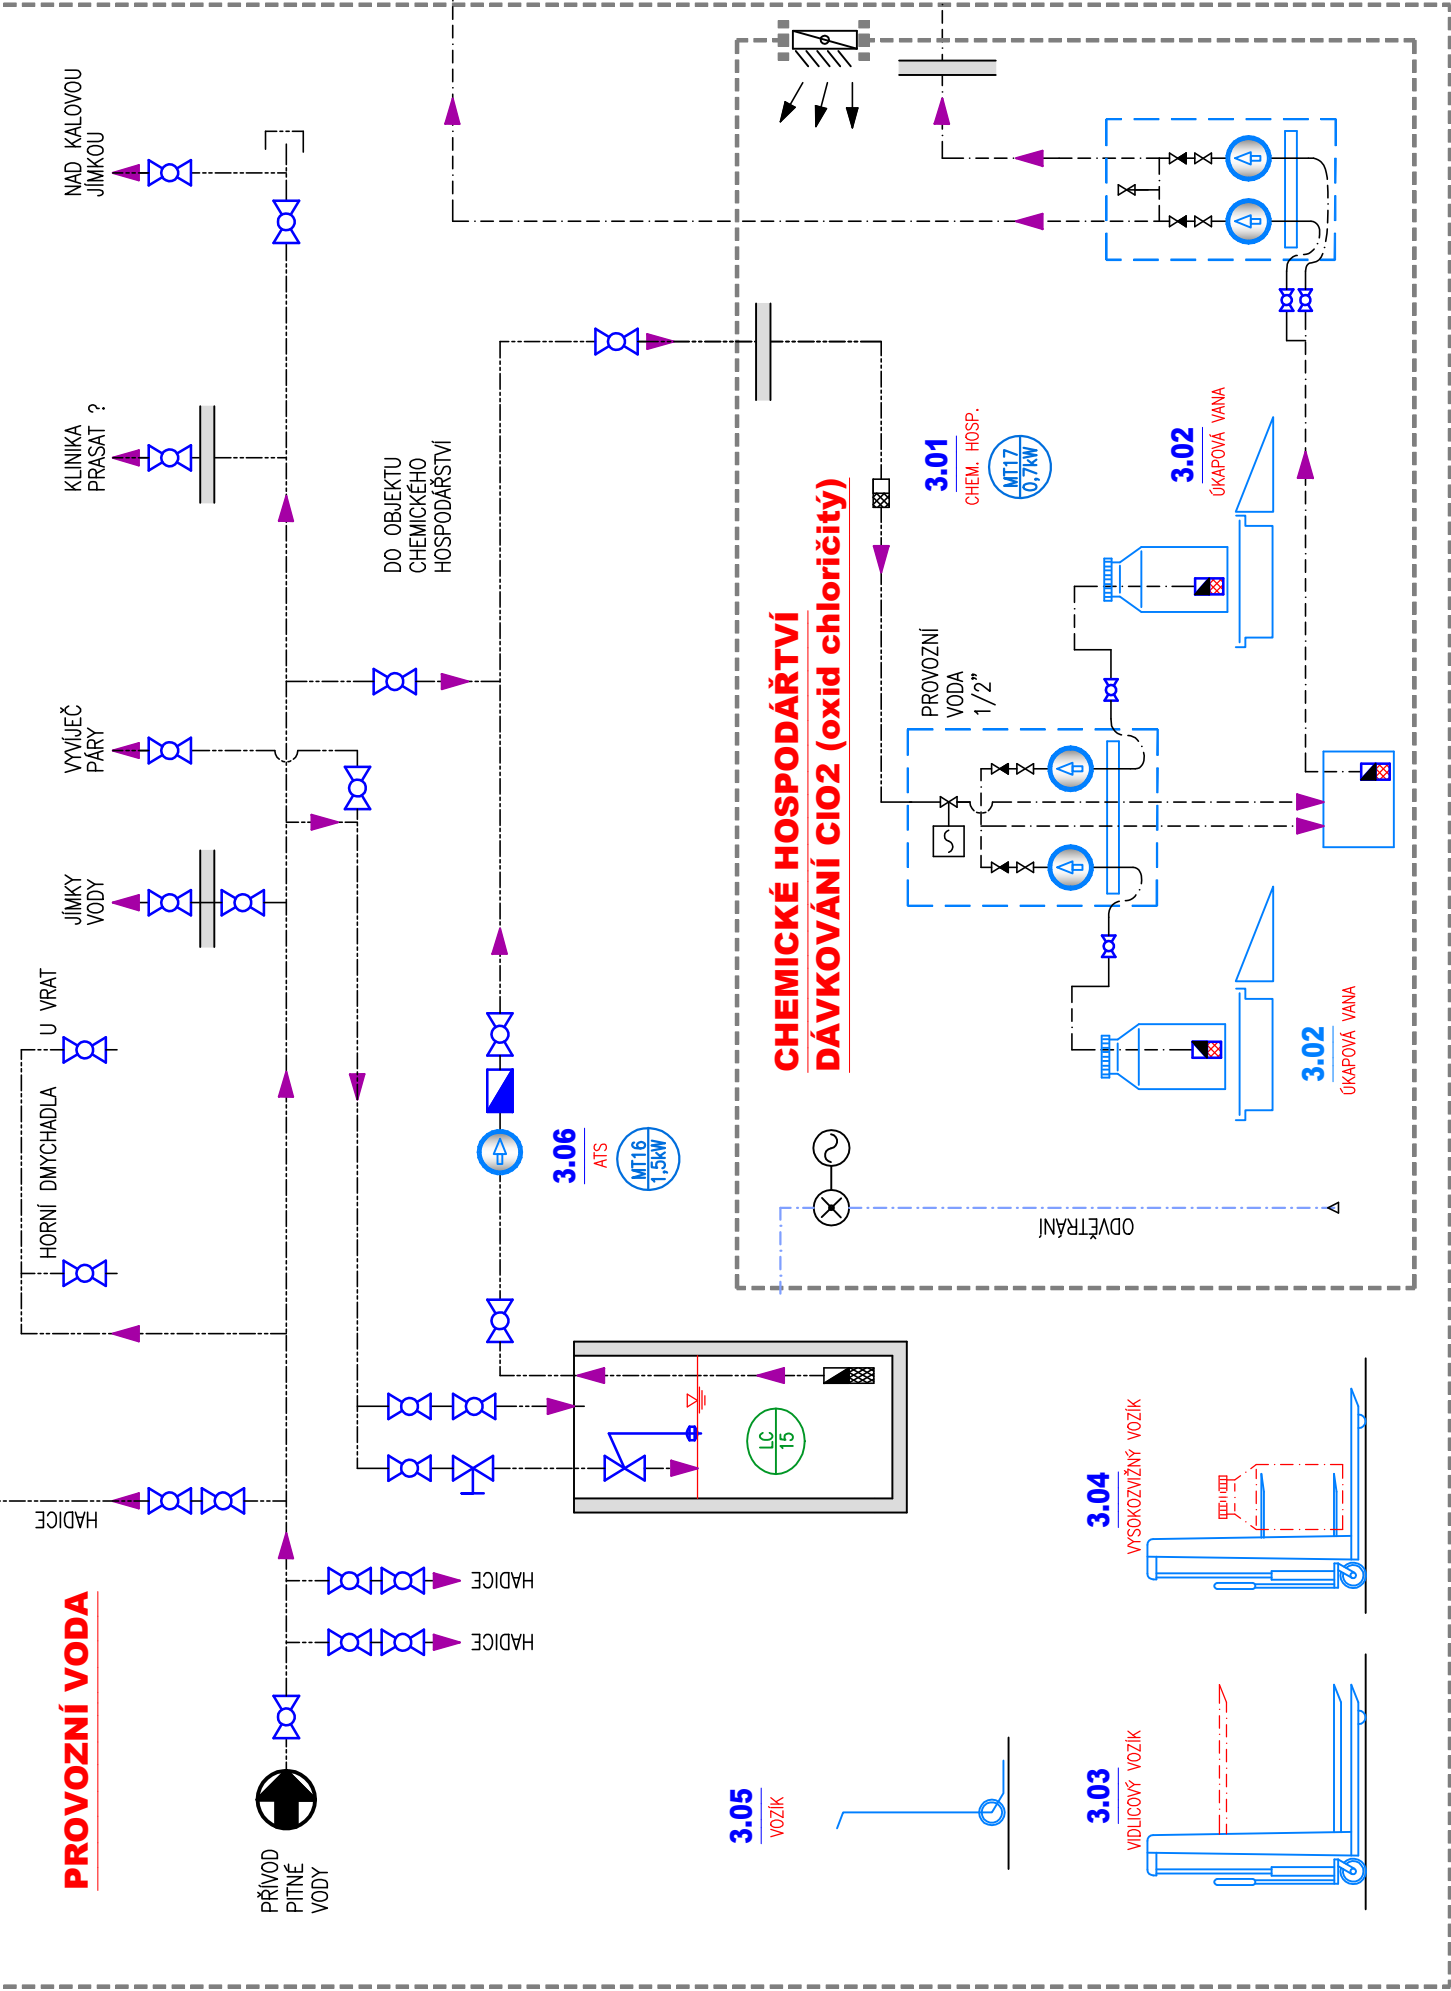


VETUNI - OPTIMALIZACE TECHNOLOGIE AREÁLOVÉ ČOV - TECHNOLOGICKÉ SCHÉMA

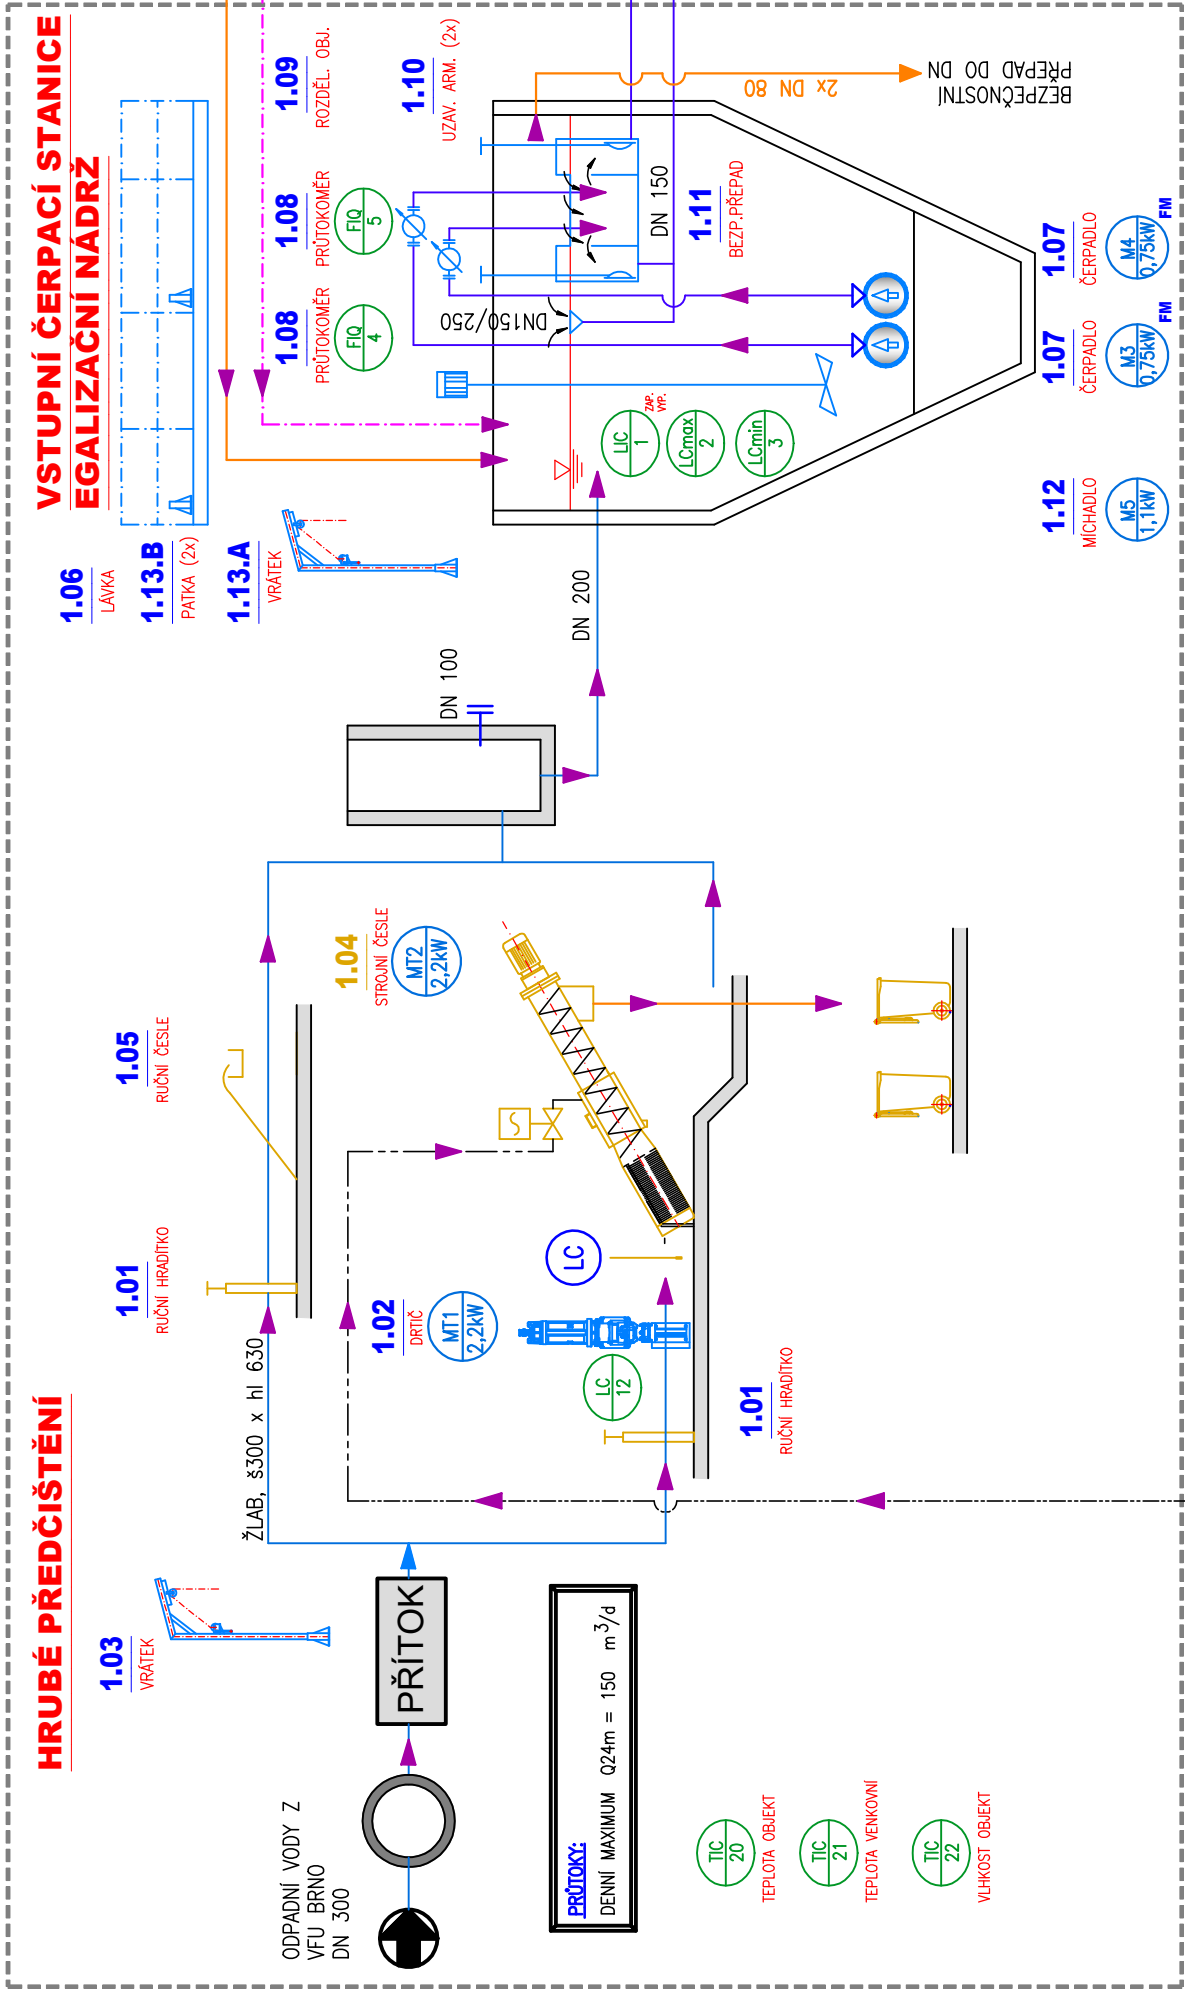

Projektová dokumentace pro zadání stavby

Datum: květen 2024

VETUNI - optimalizace technologie areálové ČOV

D Dokumentace objektů a technických a technologických zařízení
D.2 Dokumentace technických a technologických zařízení

PS 01 – HRUBÉ PŘEDČISTĚNÍ A VSTUPNÍ ČS
PS 02 – BIOLOGICKÉ ČISTĚNÍ
PS 03 – HYGIENIZACE/DEZINFEKCE
PS 04 – STAVEBNÍ PRÁCE/VÝPOMOCÍ

PŘÍLOHA

TECHNOLOGICKÉ SCHÉMA

Revize

D 2 1 3