


SITUAČNÍ KOORDINAČNÍ VÝKRES

M 1:500

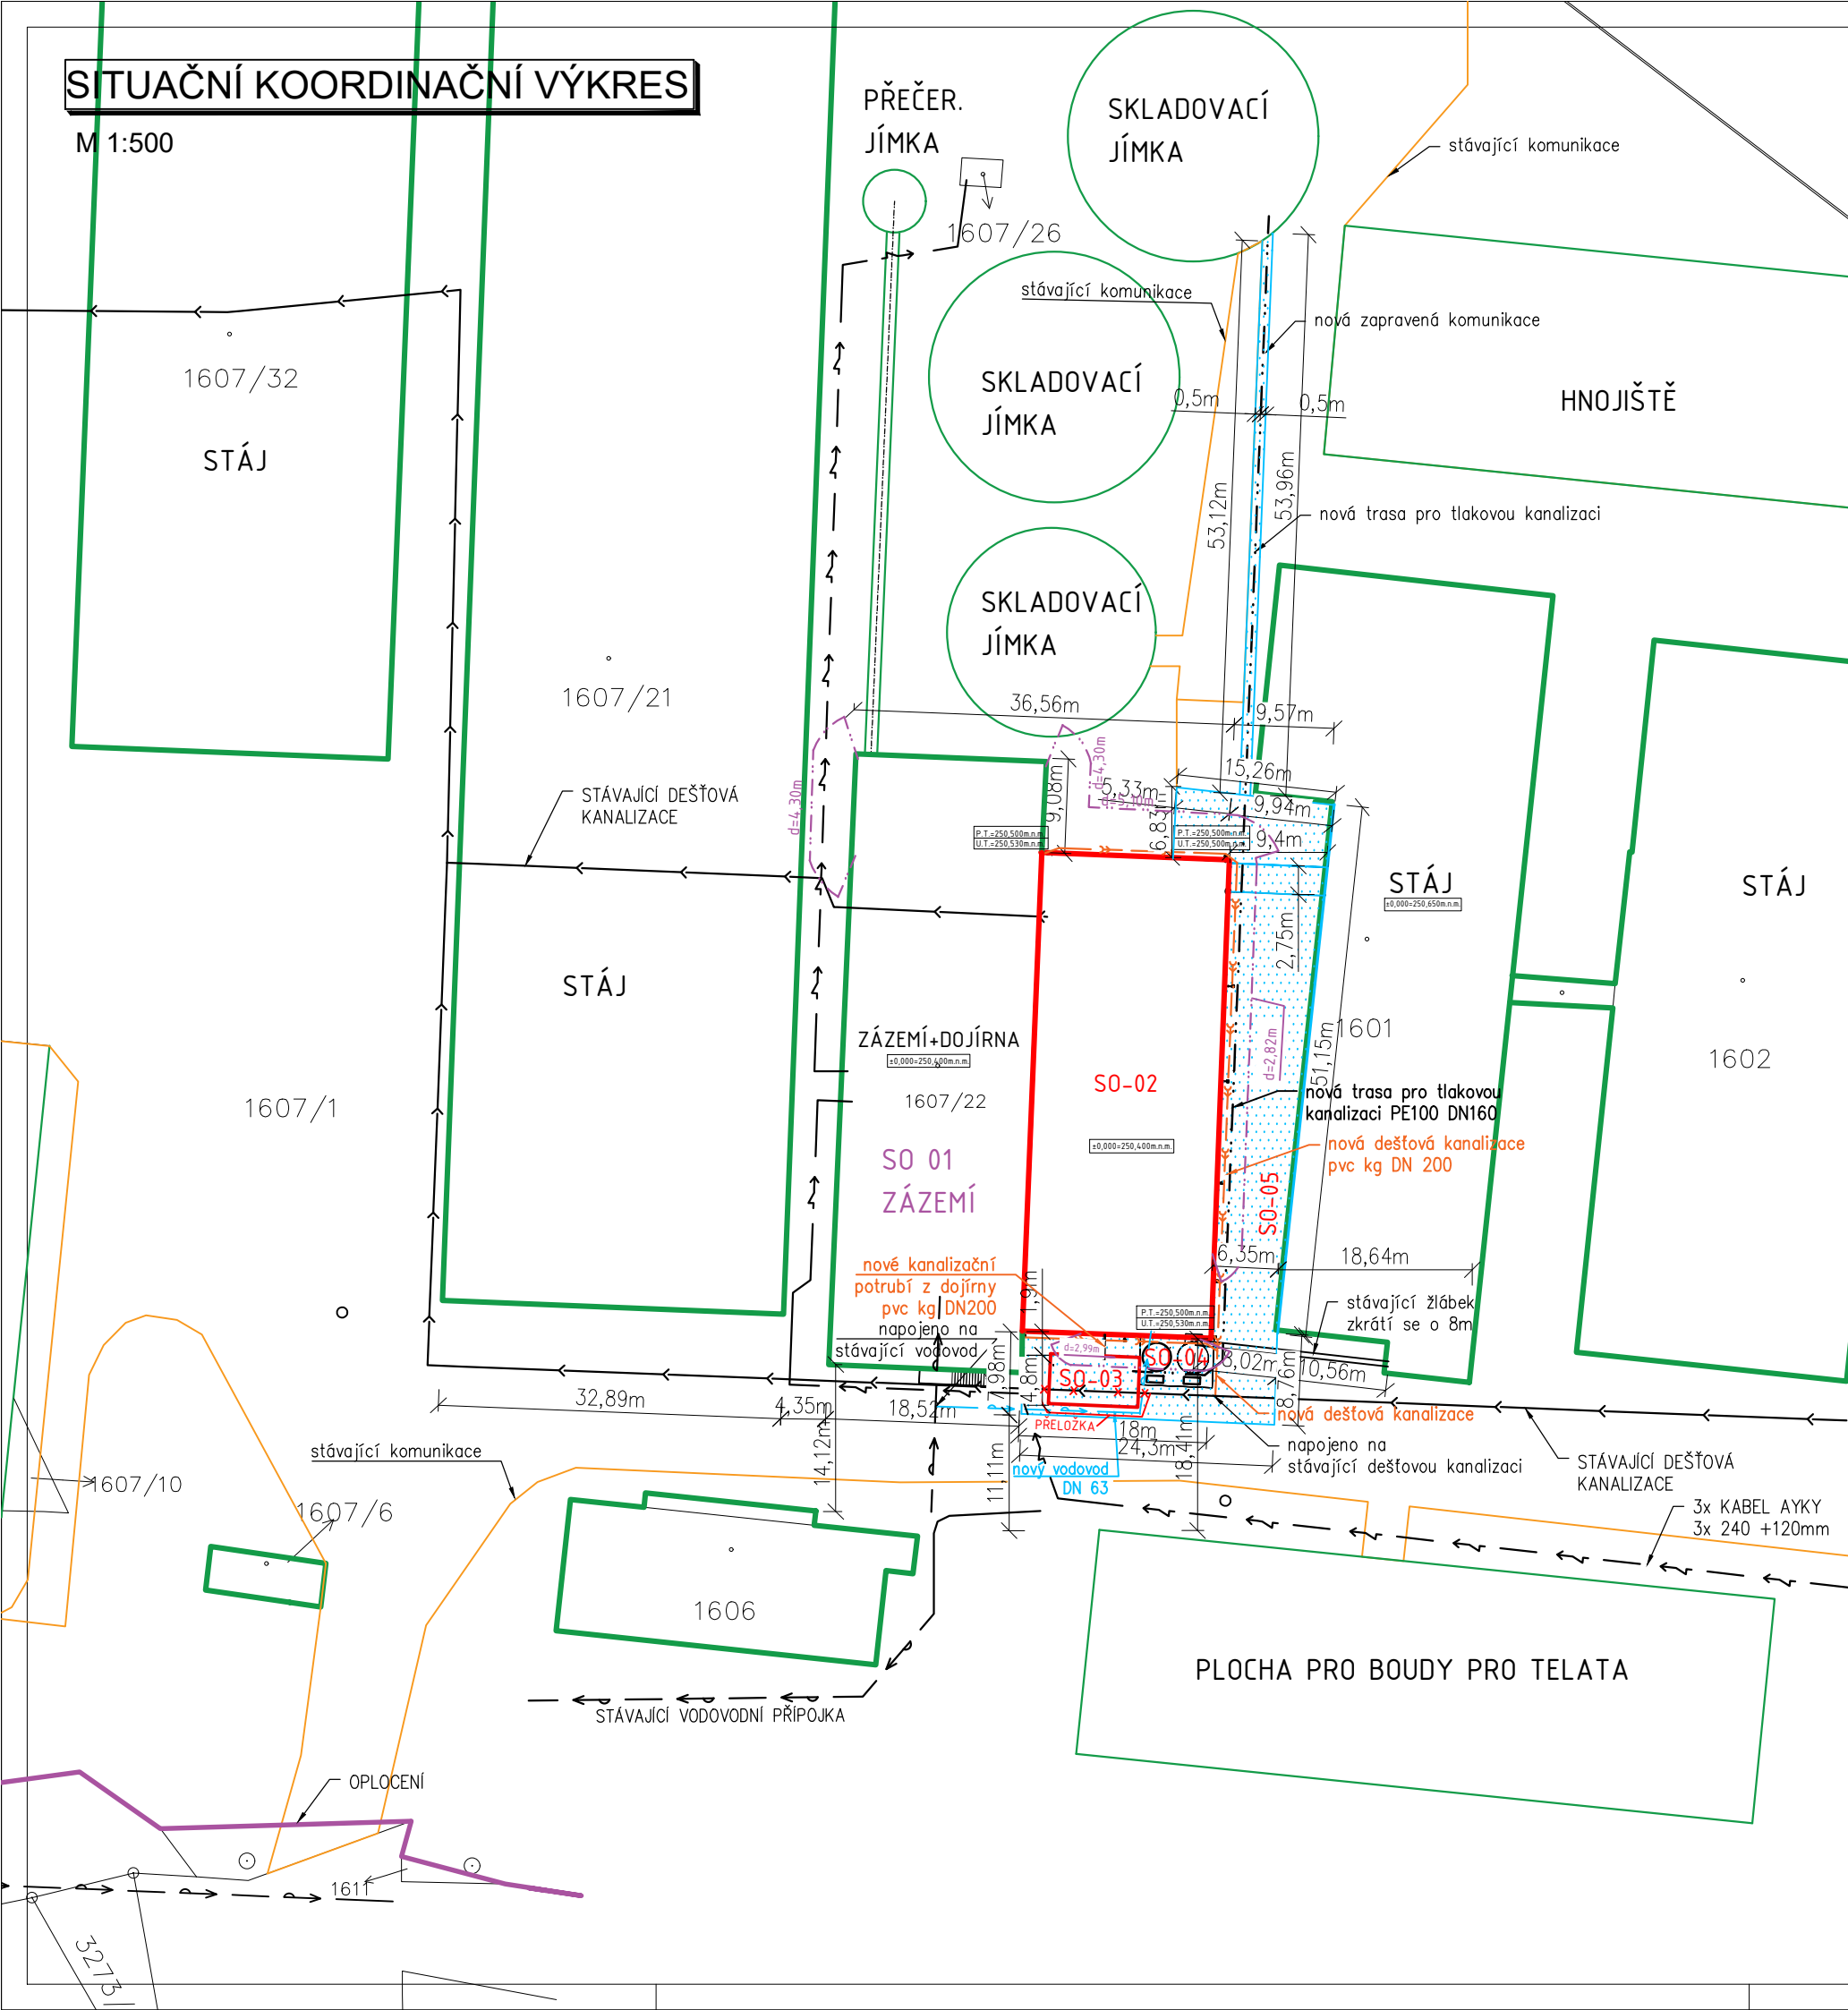

LEGENDA STÁVAJÍCÍCH OBJEKTŮ:

STÁJE - stávající objekty (stavebně se neřeší)

LEGENDA NOVÝCH OBJEKTŮ:

- SO-02 DOJÍRNA (přístavba nového objektu)
- SO-03 PŘEČERPÁVACÍ JÍMKA (nový objekt)
- SO-04 SILA (nové objekty)
- SO-05 ZPEVNĚNÉ PLOCHY (nová úprava ploch)
- SO-06 AREÁLOVÉ SÍTĚ (úprava a nové napojení rozvodů)

LEGENDA ZNAČEK:

- STÁVAJÍCÍ KOMUNIKACE
- NOVÁ KOMUNIKACE 695m<sup>2</sup>
- OPLOCENÍ
- STÁVAJÍCÍ DEŠŤOVÁ KANALIZACE
- PŘELOŽKA DEŠŤOVÉ KANALIZACE 17 M
- NOVÁ DEŠŤOVÁ KANALIZACE
- NOVÁ TRASA PRO TLAKOVOU KANALIZACI
- STÁVAJÍCÍ VODOVOD
- NOVÝ VODOVOD
- STÁVAJÍCÍ VEDENÍ ELEKTROINSTALACE
- HRANICE POŽÁRNĚ NEBEZPEČNÉHO PROSTORU  
VELIKOST POŽÁRNĚ NEBEZPEČNÉHO PROSTORU  
d=2,99m
- VEDENÍ KANALIZACE Z DOJÍRNY DO PŘEČERPÁVACÍ JÍMKY

POZNÁMKA:  
-Výška nové stavby SO-02 je +7,413 m, se střešní šterbinou +7,807 m  
-Výška stávajícího objektu zázemí+dojírna je +8,357 m  
-Výška stávající stáje (1607/21) je +9,645  
-Výška stávající stáje (1601) je +9,400 m  
FIX BOD = 250,40 m n.m.  
KATASTRÁLNÍ ÚZEMÍ: KUNÍN [677281]

<div><div><div><div><div></div><div><b>farmtec</b></div><div>®</div></div><div><div>www.farmtec.cz</div><div></div></div></div></div></div>				číslo paré			
vyraboval		ved. zakázky		zodp. projektant		schválil	
E. Švejčarová		Ing. M. Vařecha		Ing. R. Buzík		I. Vařecha	
kraj Moravskoslezský				okres Nový Jičín			
obec Kunín							
stavebník Veterinární univerzita Brno, Školní zem. podnik Nový Jičín							
akce				stupeň		DVD	
NOVOSTAVBA DOJÍRNY KUNÍN				datum		08/2024	
				formát		6 x A4	
				zak. číslo		1220015218	
SO, PS				měřítko		1:500	
SO-02 Dojírna							
obsah				číslo výkresu			
SITUAČNÍ KOORDINAČNÍ VÝKRES				C.3			
Tento výkres je duševním vlastnictvím Farmtec a.s. a bez jeho souhlasu nesmí být kopírován, nebo zpřístupněn třetí osobě!							