PŮDORYS
1 : 75

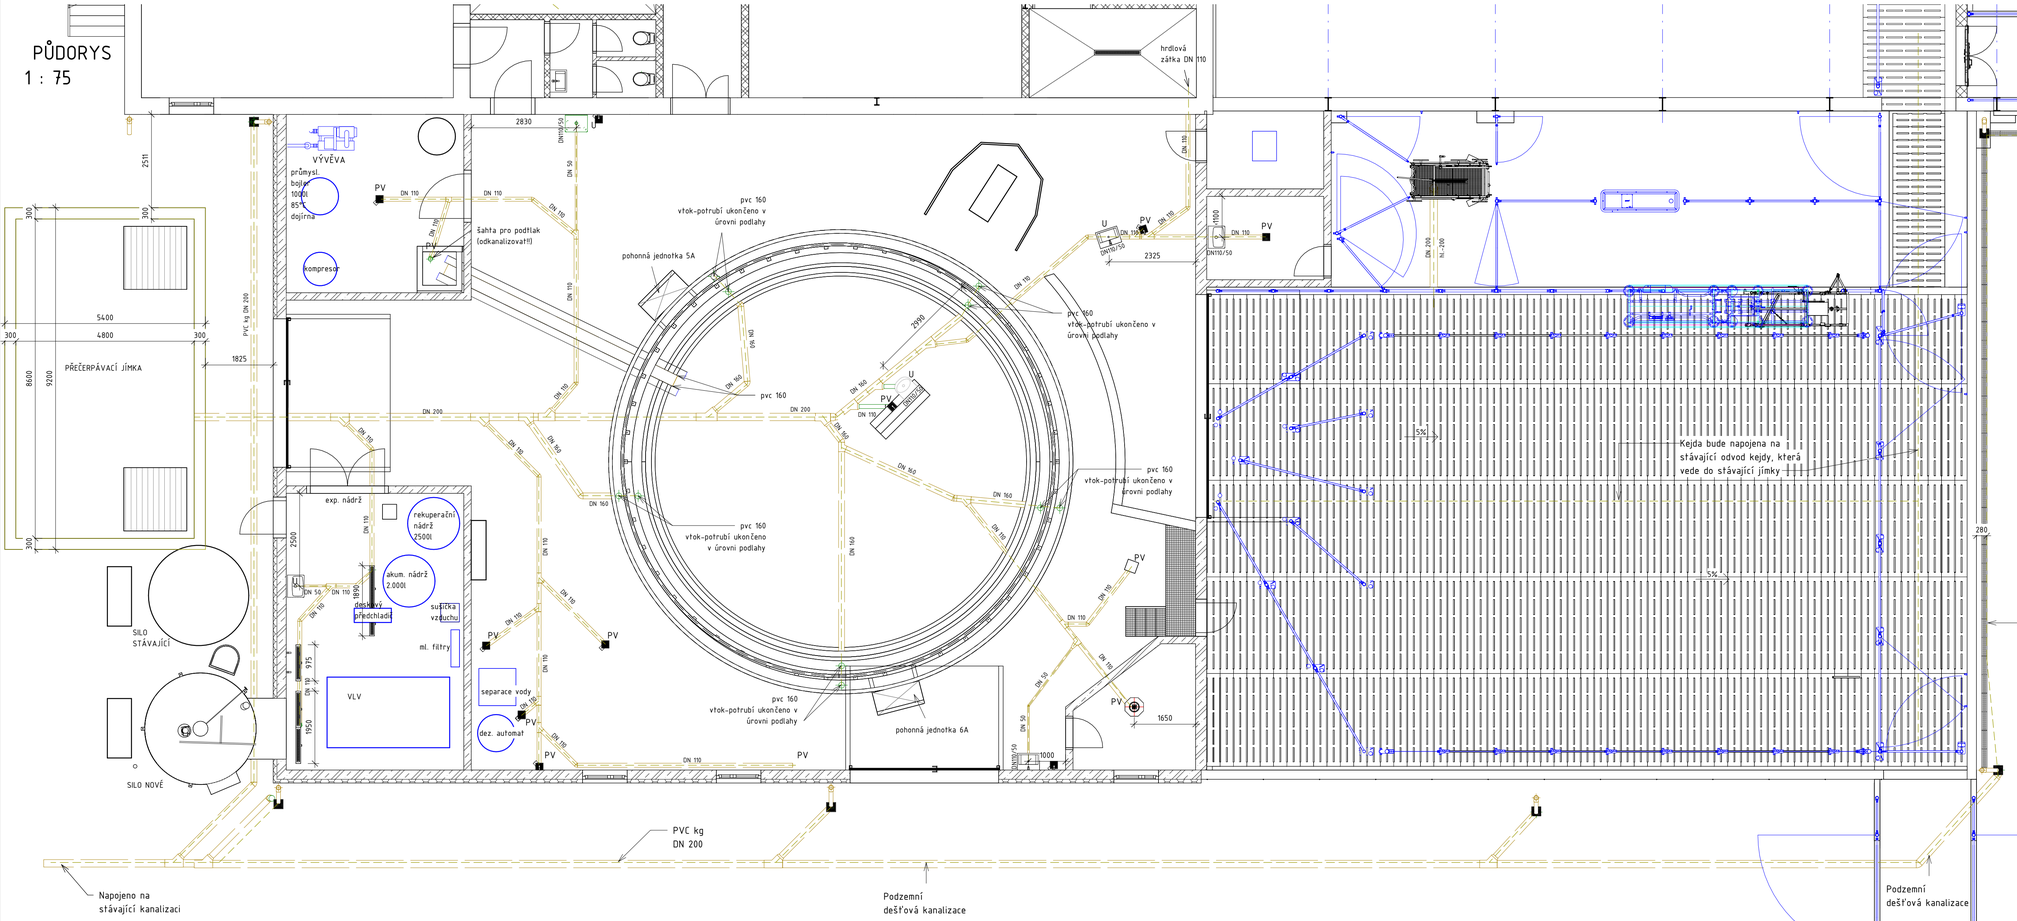

LEGENDA MATERIÁLŮ:

Kanalizace

U - Umyvadlo

PV - Vpusti

DN 50 - 8M
DN 110 - 81M
DN 160 - 38M
DN 200 - 25M
Přípojka DN 50 - 11,5M
Přípojka DN 110 - 31M
Přípojka DN 160 - 19M
Přípojka DN 200 - 0,7M

PVC kg DN 200 - 90M
Přípojka PVC kg DN 200 - 8M

Odvodňovací žlab - 29M

Nová přeložka pro kanalizaci - 16M

POZNÁMKA:

- PŘESNOU HLOUBKU ULOŽENÍ POTRUBÍ -2,000 MM, JE POTŘEBA OVĚŘIT NA MÍSTĚ !
- DEŠŤOVÁ KANALIZACE BUDE ČÁSTEČNĚ VEDENA POMOCÍ ODVODŇOVACÍCH ŽLABŮ A ČÁSTEČNĚ PODZEMNÍM POTRUBÍM PVC kg DN 200
- U STÁVAJÍCÍ DEŠŤOVÉ KANALIZACE BUDE Z DŮVODU VÝSTAVBY NOVÉ PŘEČERPÁVACÍ JÍMKY NUTNÉ PROVÉST PŘELOŽKU
- ODPADNÍ VODY Z DOJÍRNY BUDOU SVEDENY DO NOVÉ PŘEČERPÁVACÍ JÍMKY S KAPACITOU Vn=36,75M³ A POTÉ ODČERPÁVÁNY DO STÁVAJÍCÍ SKLADOVACÍ JÍMKY V AREÁLU FARMY
- ±0,000 = 250,600 m n. m.

index	popis	datum	vypracoval	podpis

farmtec® www.farmtec.cz

číslo výtisku

hlavní projektant	projektant	vypracoval	schválil
Ing. R. Buzík	Ing. M. Vařecha	E. Švejčarová	I. Vařecha

FARMTEC a.s.
oblastní ředitelství Uherské Hradiště
Na Spálávku 1182
686 01 Uherské Hradiště
tel.: 602 541 893
e-mail: mvarecha@farmtec.cz

kraj	Moravskoslezský	okres	Nový Jičín
obec	Kunín		
stavebník	Veterinární univerzita Brno, Školní zem. podnik Nový Jičín		
stavba	AKCE NOVOSTAVBA DOJÍRNY KUNÍN	stupeň	DVD
		datum	08/2024
		formát	10×A4
SO, PS	SO-02 DOJÍRNA	zakázkové číslo	122001521B
		měřítko	1 : 75
obsah	D.1.1 Architektonicko - stavební řešení PŮDORYS 1NP - Kanalizace	číslo výkresu	0.5

Tato dokumentace je duševním vlastnictvím FARMTEC a.s. a bez jejího souhlasu nesmí být kopírována nebo zp. Fistupřena třetí osobě!