




Řez východní stěnou
1 : 50

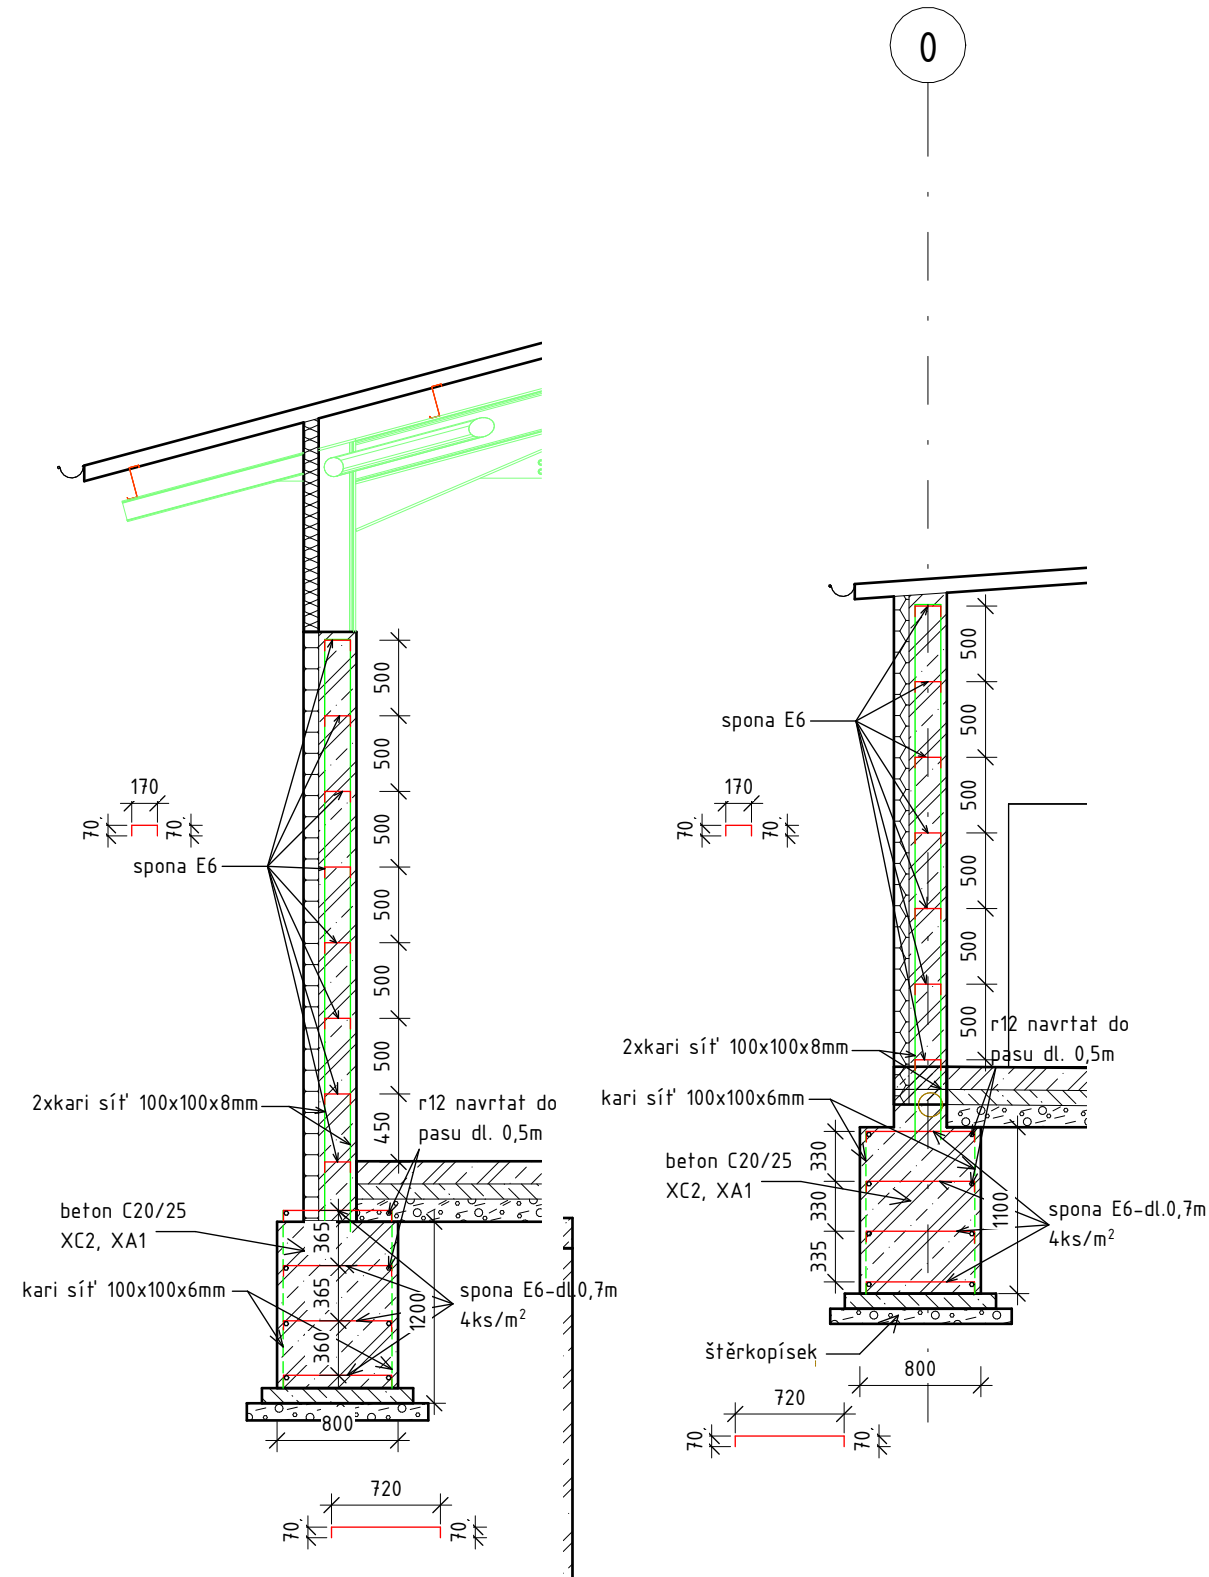


Řez jižní stěnou
1 : 50

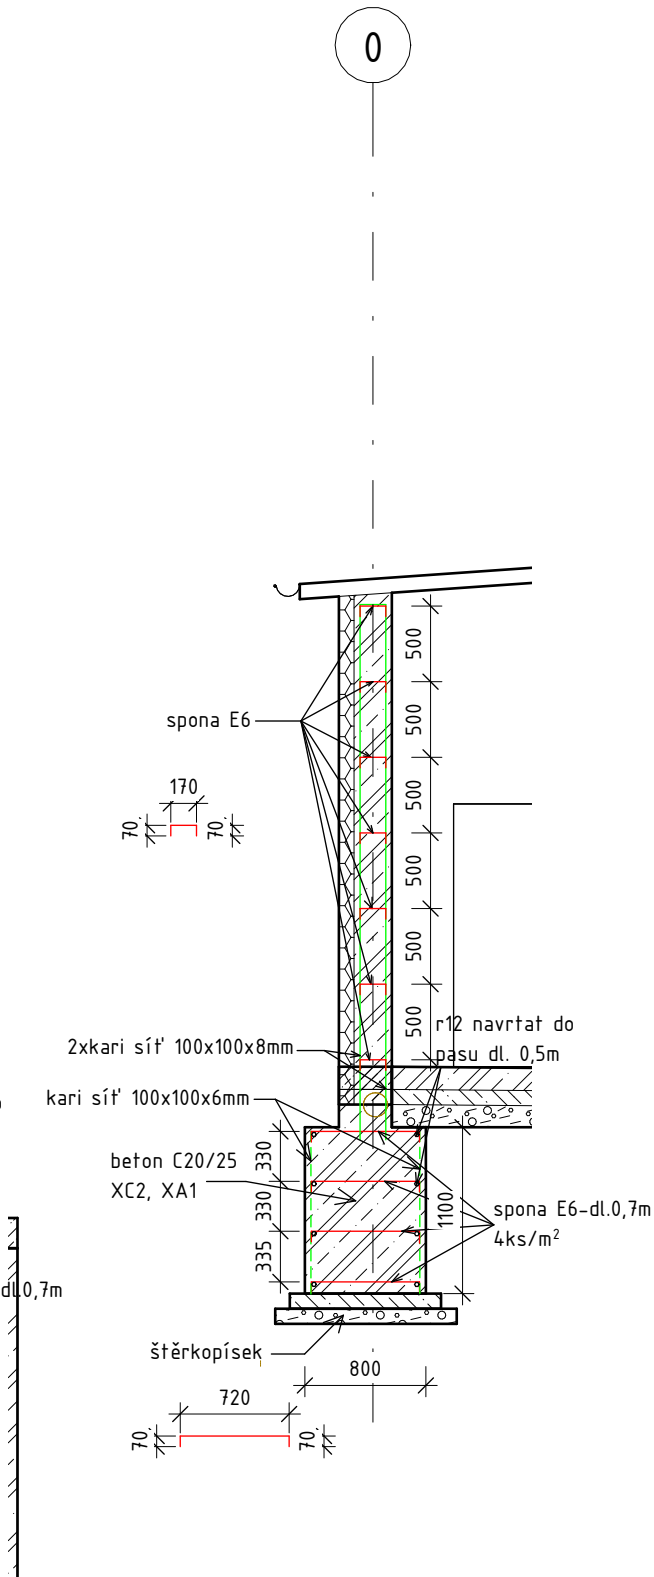


Řez stěny mezi dojírnou a čekárnou
1 : 50

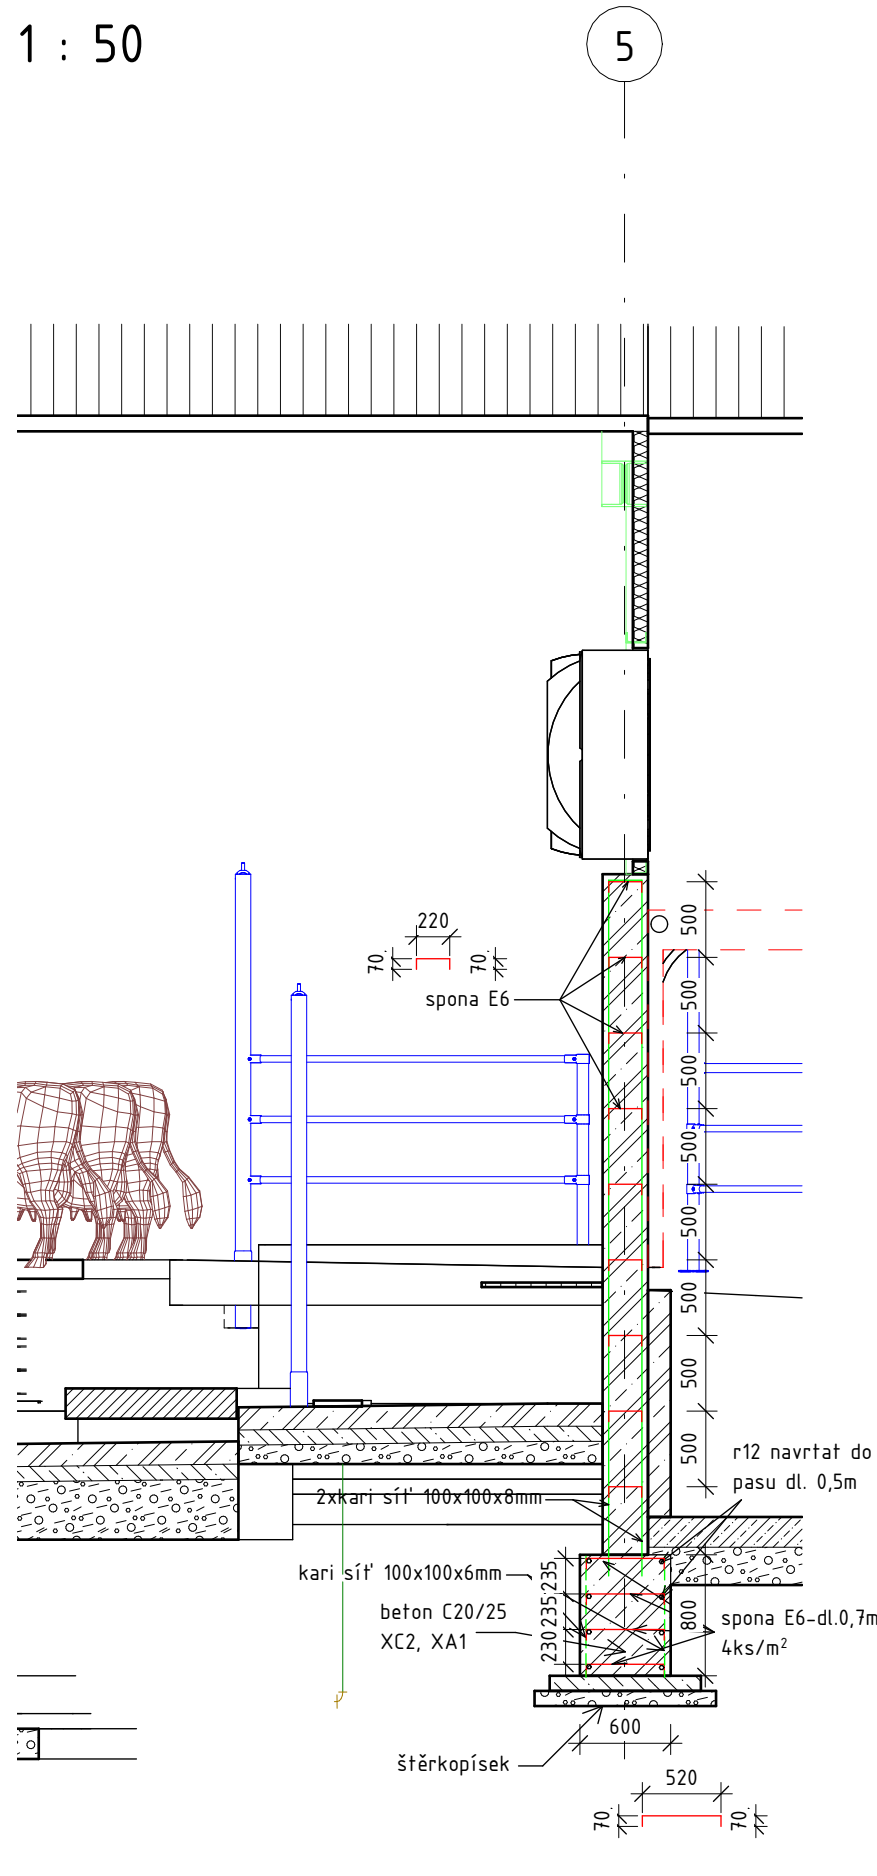

Řez v části plachty
1 : 50

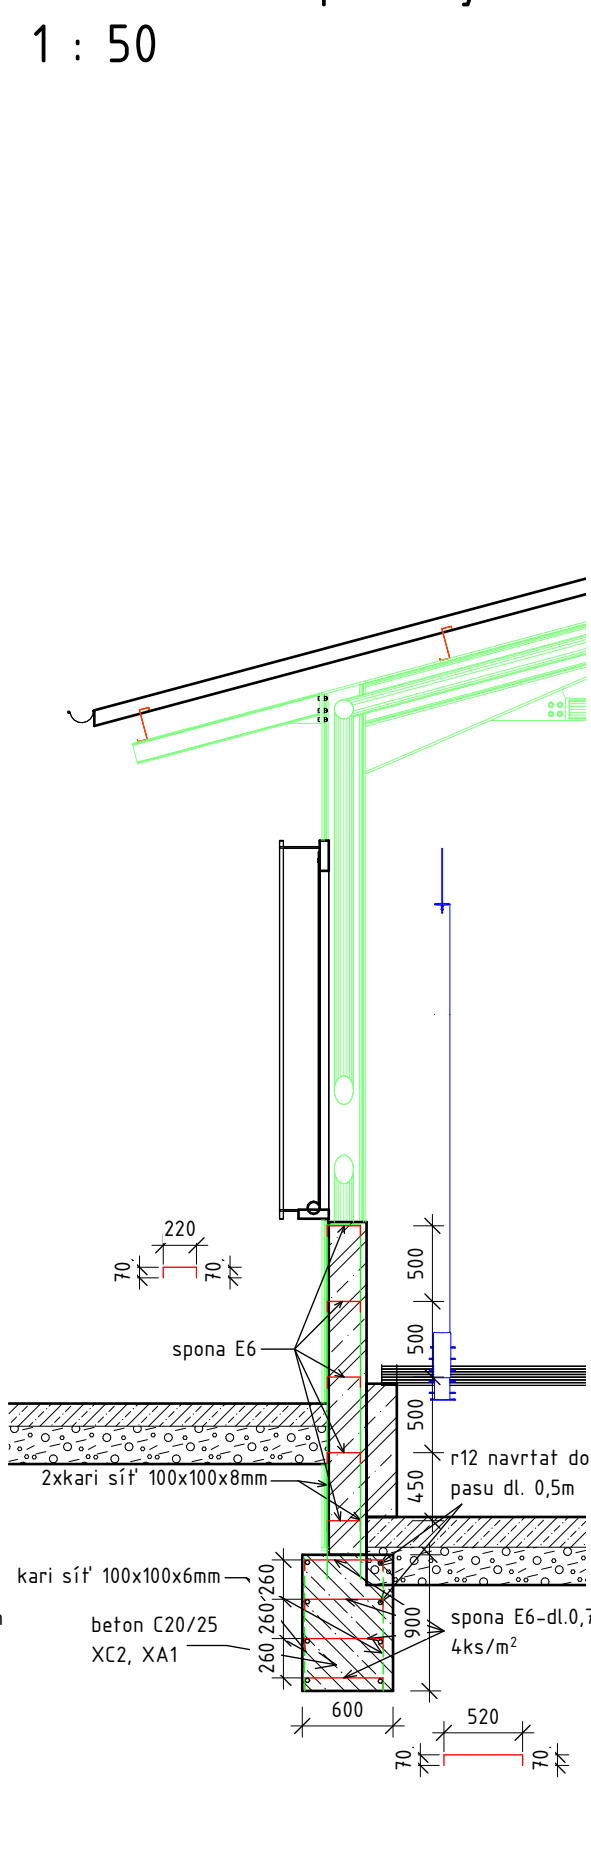

Řez severní stranou
1 : 50

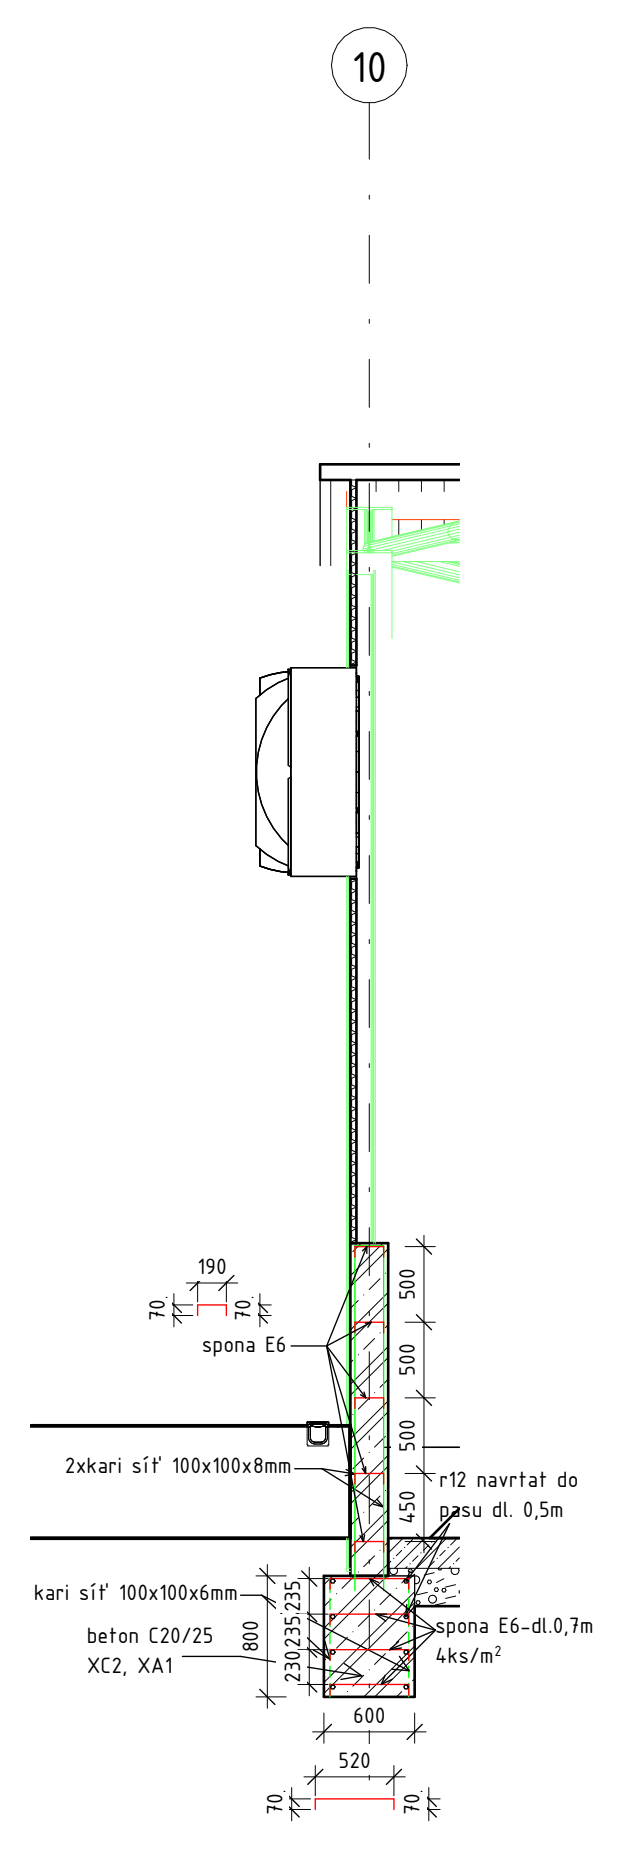

POZNÁMKA:

- ZBÝVAJÍCÍ ŽB STĚNY A ZÁKLADY DOJÍRNY A ČEKÁRNY, JSOU PROVEDENY STEJNÝM ZPŮSOBEM JAKO NA TOMTO VÝKRESE
- KRYTÍ VÝZTUŽE POČÍTAT 40mm

±0,000 = 250,600 m n. m.

index	popis	datum	vypracoval	podpis
-------	-------	-------	------------	--------

<div><div><div><div><div></div><div></div><div></div><div></div><div></div><div></div><div></div><div></div><div></div><div></div><div></div><div></div><div></div><div></div><div></div><div></div><div></div><div></div><div></div><div></div><div></div><div></div><div></div><div></div><div></div><div></div><div></div><div></div><div></div><div></div><div></div><div></div><div></div><div></div><div></div><div></div><div></div><div></div><div></div><div></div><div></div><div></div><div></div><div></div><div></div><div></div><div></div><div></div><div></div><div></div><div></div><div></div><div></div><div></div><div></div><div></div><div></div><div></div><div></div><div></div><div></div><div></div><div></div><div></div><div></div><div></div><div></div><div></div><div></div><div></div><div></div><div></div><div></div><div></div><div></div><div></div><div></div><div></div><div></div><div></div><div></div><div></div><div></div><div></div><div></div><div></div><div></div><div></div><div></div><div></div><div></div><div></div><div></div><div></div><div></div><div></div><div></div><div></div><div></div><div></div><div></div><div></div><div></div><div></div><div></div><div></div><div></div><div></div><div></div><div></div><div></div><div></div><div></div><div></div><div></div><div></div><div></div><div></div><div></div><div></div><div></div><div></div><div></div><div></div><div></div><div></div><div></div><div></---	--	--	--