LEGENDA SLP

- NÁSTĚNNÝ DATOVÝ ROZVADĚČ 600x500, 18U
- DVOJZÁSUVKA SK V PODLAHOVÉ KRABICI (KRABICE DODÁVKA NN)
- DVOJZÁSUVKA SK NA STĚNĚ
- DVOJZÁSUVKA SK PRO WIFI AP (ACCESS POINT) NA STROPĚ
- DVOJZÁSUVKA SK PRO AVT POD STROPEM
- STÁVAJÍCÍ HLÁSIČ EPS
- STÁVAJÍCÍ TLAČÍTKOVÝ HLÁSIČ
- MÍSTO BUDOUCÍHO OSAZENÍ MULTIFUNKČNÍHO HLÁSIČE EPS – PŘÍPRAVA KRABICE KU68
- POŽÁRNÍ UCPÁVKA

- PC MASTER – HLAVNÍ ŘÍDICÍ JEDNOTKA EKV – OSAZENO V DAT. ROZVADĚČI
- ZDROJ PRO EKV 12V/3A
- ZDROJ PRO EMZ 12V/10A
- DVEŘNÍ ŘÍDICÍ JEDNOTKA EKV
- BEZKONTAKTNÍ ČTEČKA KARET
- ELEKTROMECHANICKÝ DVEŘNÍ ZÁMEK S ANTIPANIKOVOU FUNKCÍ
- STÁVAJÍCÍ ELEKTRICKÝ DVEŘNÍ OTVÍRAČ

- PIR DETEKTOR
- STÁVAJÍCÍ PIR DETEKTOR S DLOUHÝM DOSAHEM
- STÁVAJÍCÍ OVLÁDACÍ KLÁVESNICE PZTS
- STÁVAJÍCÍ MAGNETICKÝ KONTAKT
- REPRODUKTOR NA PODHLED, MAX. 6W
- SKŘÍŇKOVÝ REPRODUKTOR NA STĚNU, MAX. 6W

POZN.: PRVKY VE 3.NP JSOU NOVÉ, PRVKY V 1.NP A 2.NP JSOU STÁVAJÍCÍ.

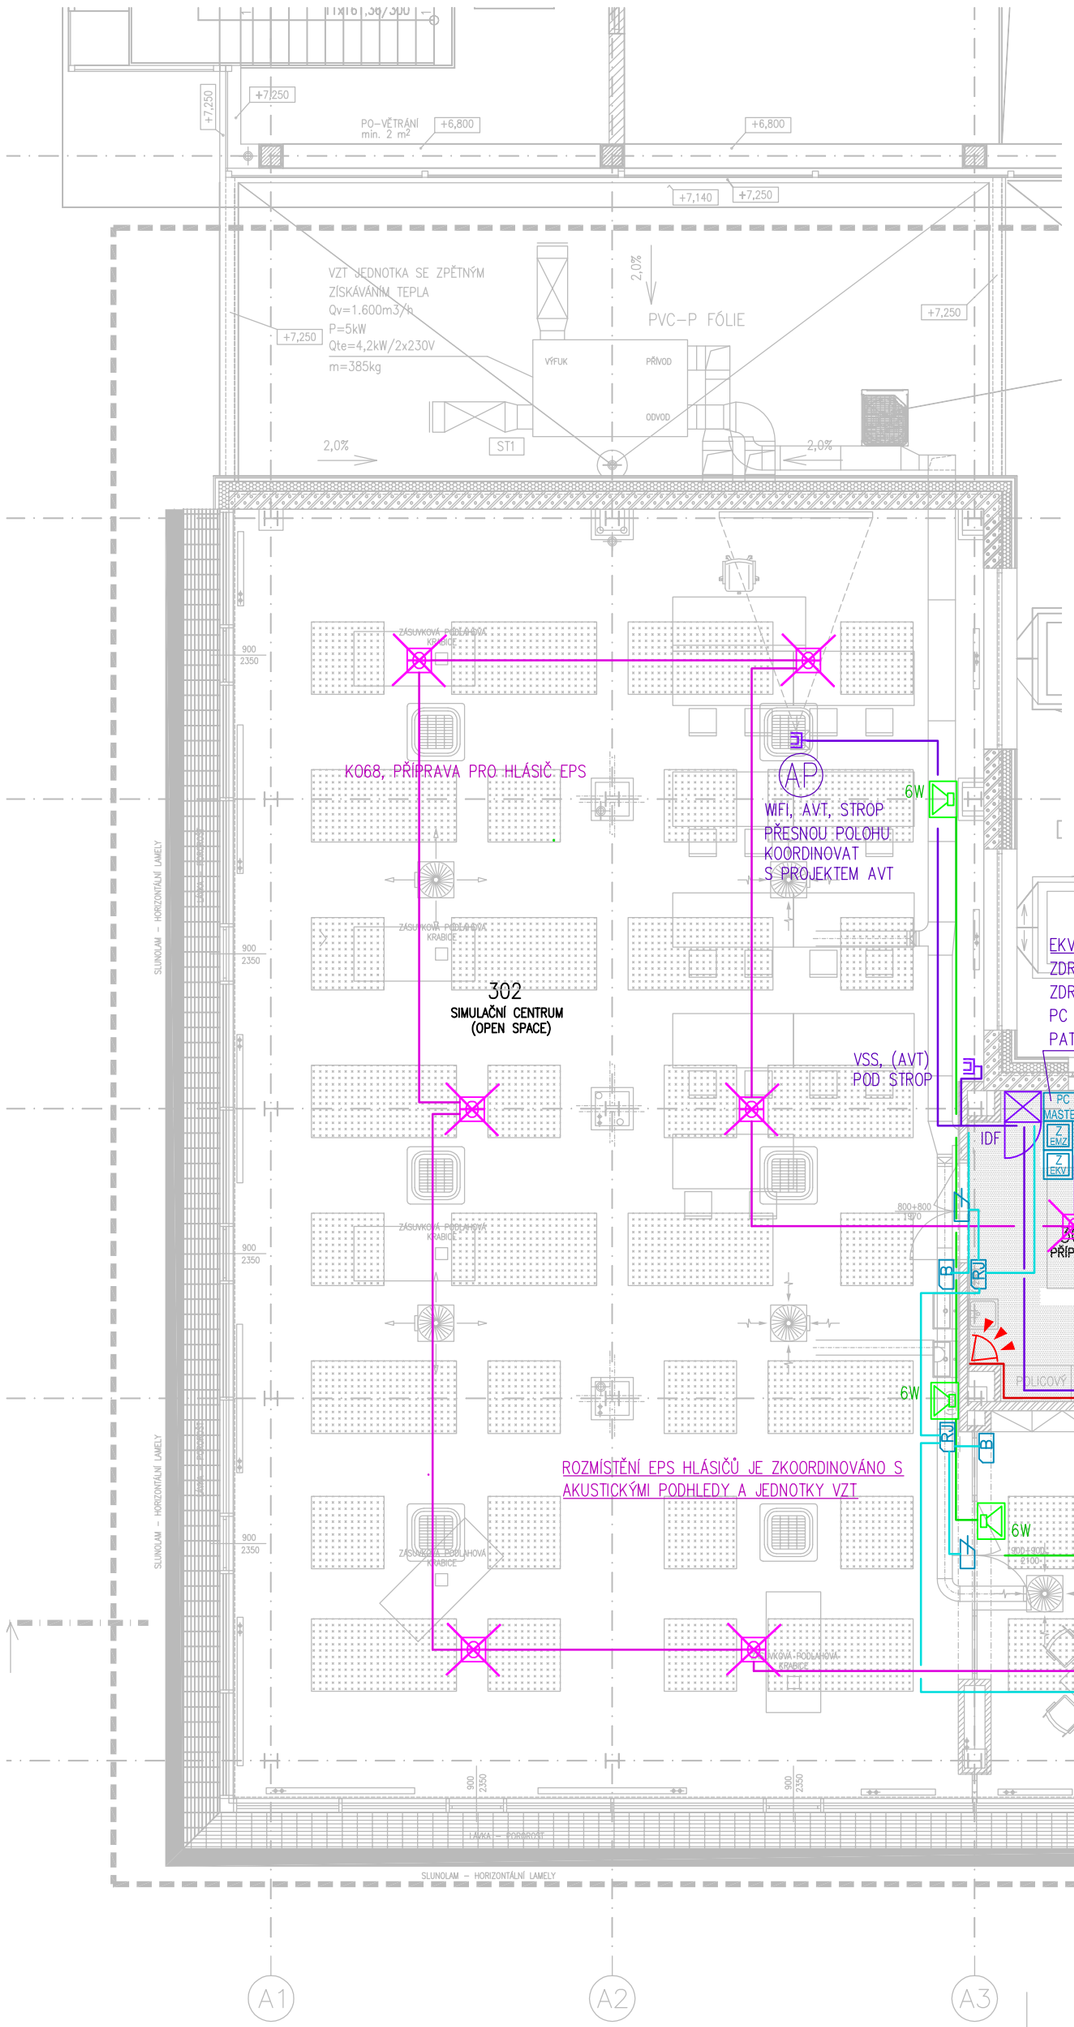

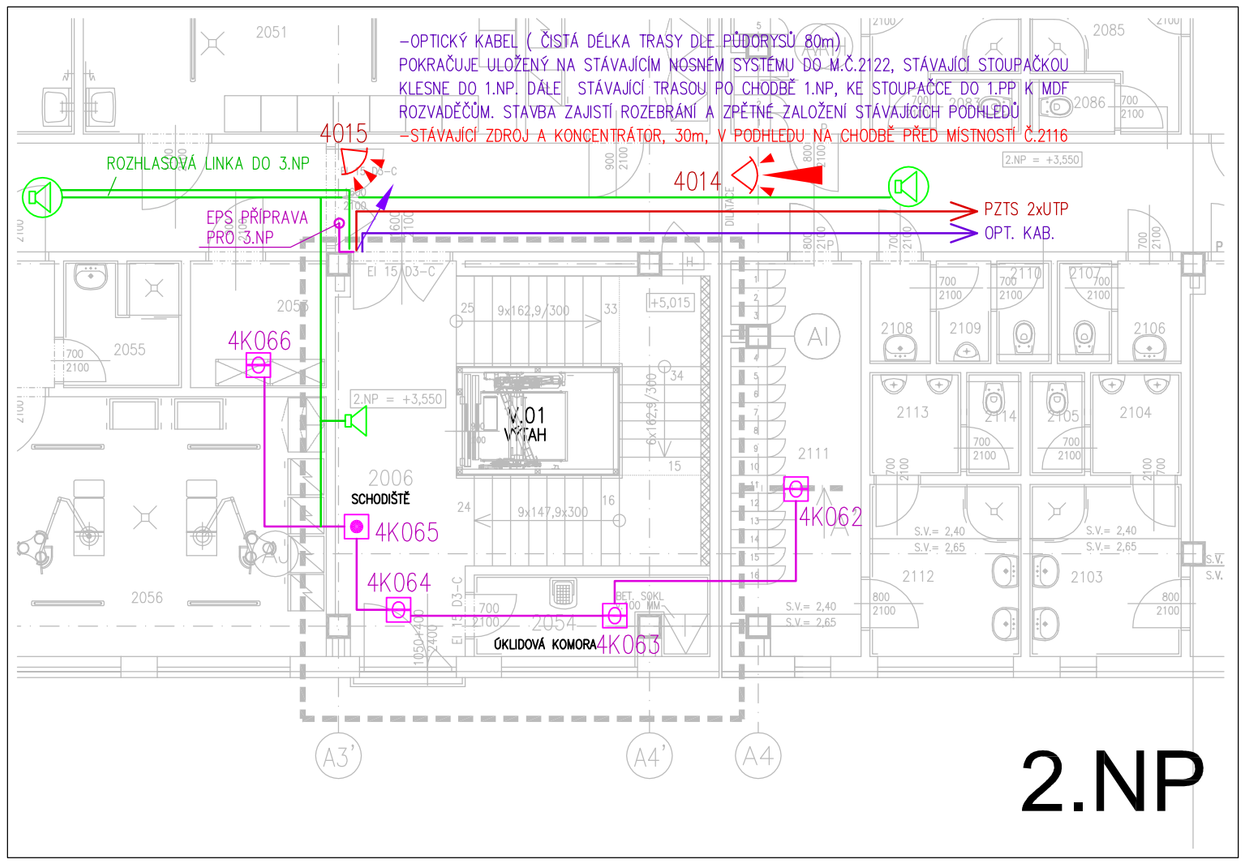

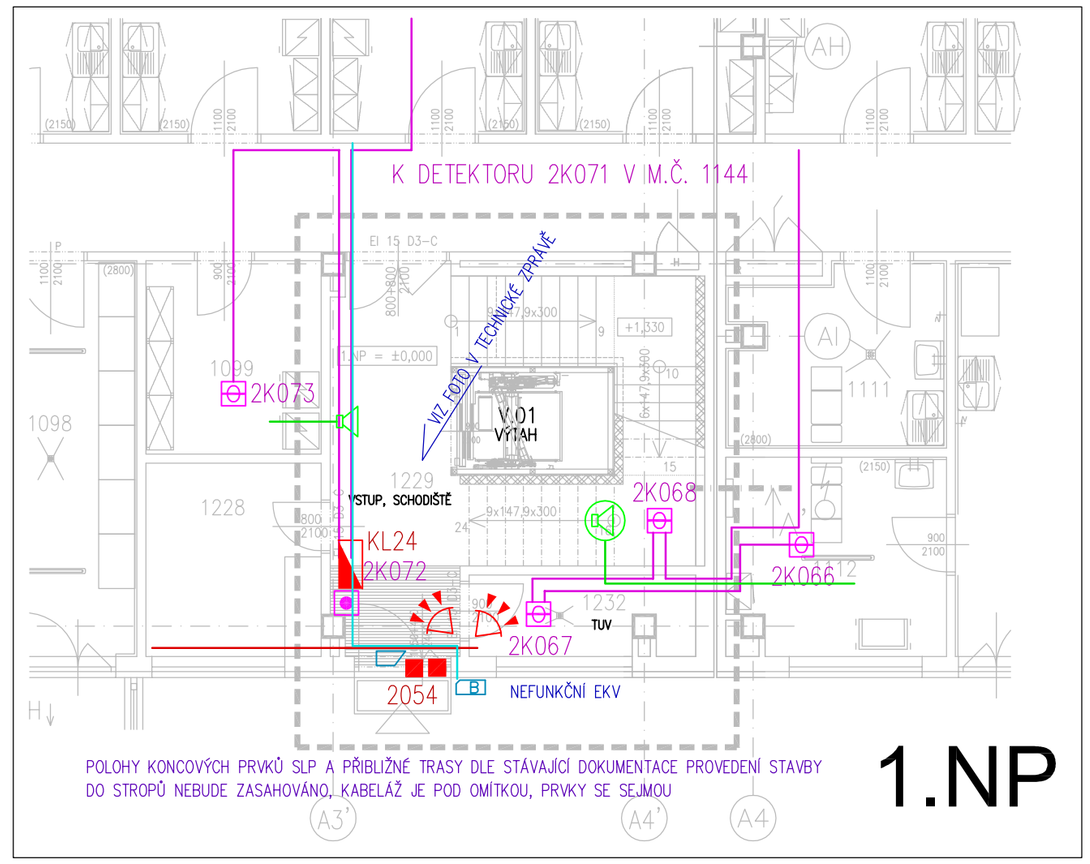

LEGENDA MÍSTNOSTÍ 3.NP

ČÍSLO MÍSTNOSTI	ÚČEL MÍSTNOSTI	PLOCHA (m²)	SV.VÝŠKA (m) PO SDRP	PO PŘÍRL.	POVRCH PODLAHY NOVÝ / STÁVAJÍCÍ	POVRCH STĚN NOVÝ / STÁVAJÍCÍ	OZN. PODLAHY	POVRCH STROPU NOVÝ / STÁVAJÍCÍ	POZNÁMKA
301	MEETING	45,40	3,20	–	PVC	STUKOVÁ OMÍTKA + MALBA	A1	AKUSTICKÉ KAZETY	PVC LIŠTA, V.=60 mm
302	SIMULAČNÍ CENTRUM (OPEN SPACE)	253,84	3,20	–	PVC	STUKOVÁ OMÍTKA + MALBA	A1	AKUSTICKÉ KAZETY	PVC LIŠTA, V.=60 mm
303	PŘÍPRAVNA	20,89	3,20	2,60	PVC	STUKOVÁ OMÍTKA + MALBA	A1	SDK PODHLED + MALBA	PVC LIŠTA, V.=60 mm
304	ŠATNA ŽENY	8,39	3,20	2,60	PVC	STUKOVÁ OMÍTKA + MALBA	A1	SDK PODHLED + MALBA	PVC LIŠTA, V.=60 mm KERAMOL-ZA UMYVADLEM,v.=2,05m
305	ŠATNA MUŽI	6,83	3,20	2,60	PVC	STUKOVÁ OMÍTKA + MALBA	A1	SDK PODHLED + MALBA	PVC LIŠTA, V.=60 mm KERAMOL-ZA UMYVADLEM,v.=2,05m
306	CHODBA	7,21	3,20	2,60	PVC	STUKOVÁ OMÍTKA + MALBA	A1	SDK PODHLED + MALBA	PVC LIŠTA, V.=60 mm
307	PŘEDSÍŇ WC MUŽI	2,73	3,20	2,60	KERAMICKÁ DLAŽBA	KERAM. OBKLAD, V.=2,0m	B2	SDK PODHLED + MALBA	–
308	WC MUŽI	4,32	3,20	2,60	KERAMICKÁ DLAŽBA	KERAM. OBKLAD, V.=2,0m	B2	SDK PODHLED + MALBA	–
309	WC MUŽI	1,69	3,20	2,60	KERAMICKÁ DLAŽBA	KERAM. OBKLAD, V.=2,0m	B2	SDK PODHLED + MALBA	–
310	WC ŽENY	3,95	3,20	2,60	KERAMICKÁ DLAŽBA	KERAM. OBKLAD, V.=2,0m	B2	SDK PODHLED + MALBA	–
311	WC ŽENY	1,84	3,20	2,60	KERAMICKÁ DLAŽBA	KERAM. OBKLAD, V.=2,0m	B2	SDK PODHLED + MALBA	–
312	PŘEDSÍŇ WC MUŽI	4,18	3,20	2,60	KERAMICKÁ DLAŽBA	KERAM. OBKLAD, V.=2,0m	B2	SDK PODHLED + MALBA	–
313	CHODBA	12,79	3,20	2,80	KERAMICKÁ DLAŽBA	STUKOVÁ OMÍTKA + MALBA	B1	SDK PODHLED + MALBA	KERAM. SOKL, V.=80 mm
314	ÚKLIDOVÁ KOMORA	4,45	3,20	2,60	KERAMICKÁ DLAŽBA	KERAM. OBKLAD, V.=2,0m	B2	SDK PODHLED + MALBA	–
SCH.01	SCHODIŠTĚ	14,58	3,20	2,60	KERAMICKÁ DLAŽBA	STUKOVÁ OMÍTKA + MALBA	B1	SDK PODHLED + MALBA	KERAM. SOKL, V.=80 mm
V.01	VÝTAH	4,50	–	–	–	–	–	–	–

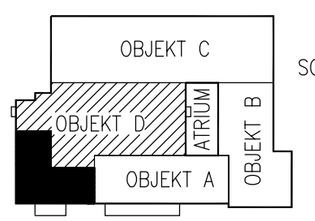

SCHÉMA OBJEKTU

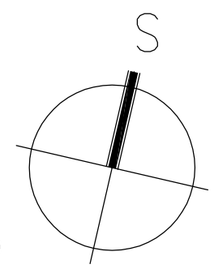

±0,000=234,600=ÚROVEŇ PODLAHY V 1.NP

VÝŠKOVÝ SYSTÉM B.P.V.
SOUŘADNÝ SYSTÉM S-JTSK

HLAVNÍ INŽENÝR PROJEKTU	ING. ARCH. PETR STOJAN
ZODPOVĚDNÝ PROJEKTANT	ING. PETR VAŠÍČEK
VYPRACOVAL	TOMÁŠ HANUŠKA
KONTROLOVAL	ING. PETR VAŠÍČEK

PROJECT BUILDING
PROJECT BUILDING S.R.O., ERBENOVA 8, 60200 BRNO

INVESTOR:	VETERINÁRNÍ UNIVERZITA BRNO, PALACKÉHO TŘÍDA 1946/1, 612 00 BRNO
NÁZEV AKCE:	SIMULAČNÍ CENTRUM OBJEKTU Č.43 – KLINIKA CHOROB MALÝCH ZVÍŘAT (CHOK)
ČÍSLO A NÁZEV OBJEKTU:	SO 001 – SIMULAČNÍ CENTRUM
NÁZEV VÝKRESU	PŮDORYS 1.NP, 2.NP, 3.NP (STĚNY, STROP) – SLP

FORMÁT	4 A4
DATUM	ČERVEN 2022
STUPEŇ	DPS
ČÍSLO ZAKÁZKY	1021
SPECIALIZACE	D.1.4.8 – SLP
MĚŘÍTKO	1:100
ČÍSLO VÝKRESU	D.1.4.8–101