PŮDORYS části 1. NP

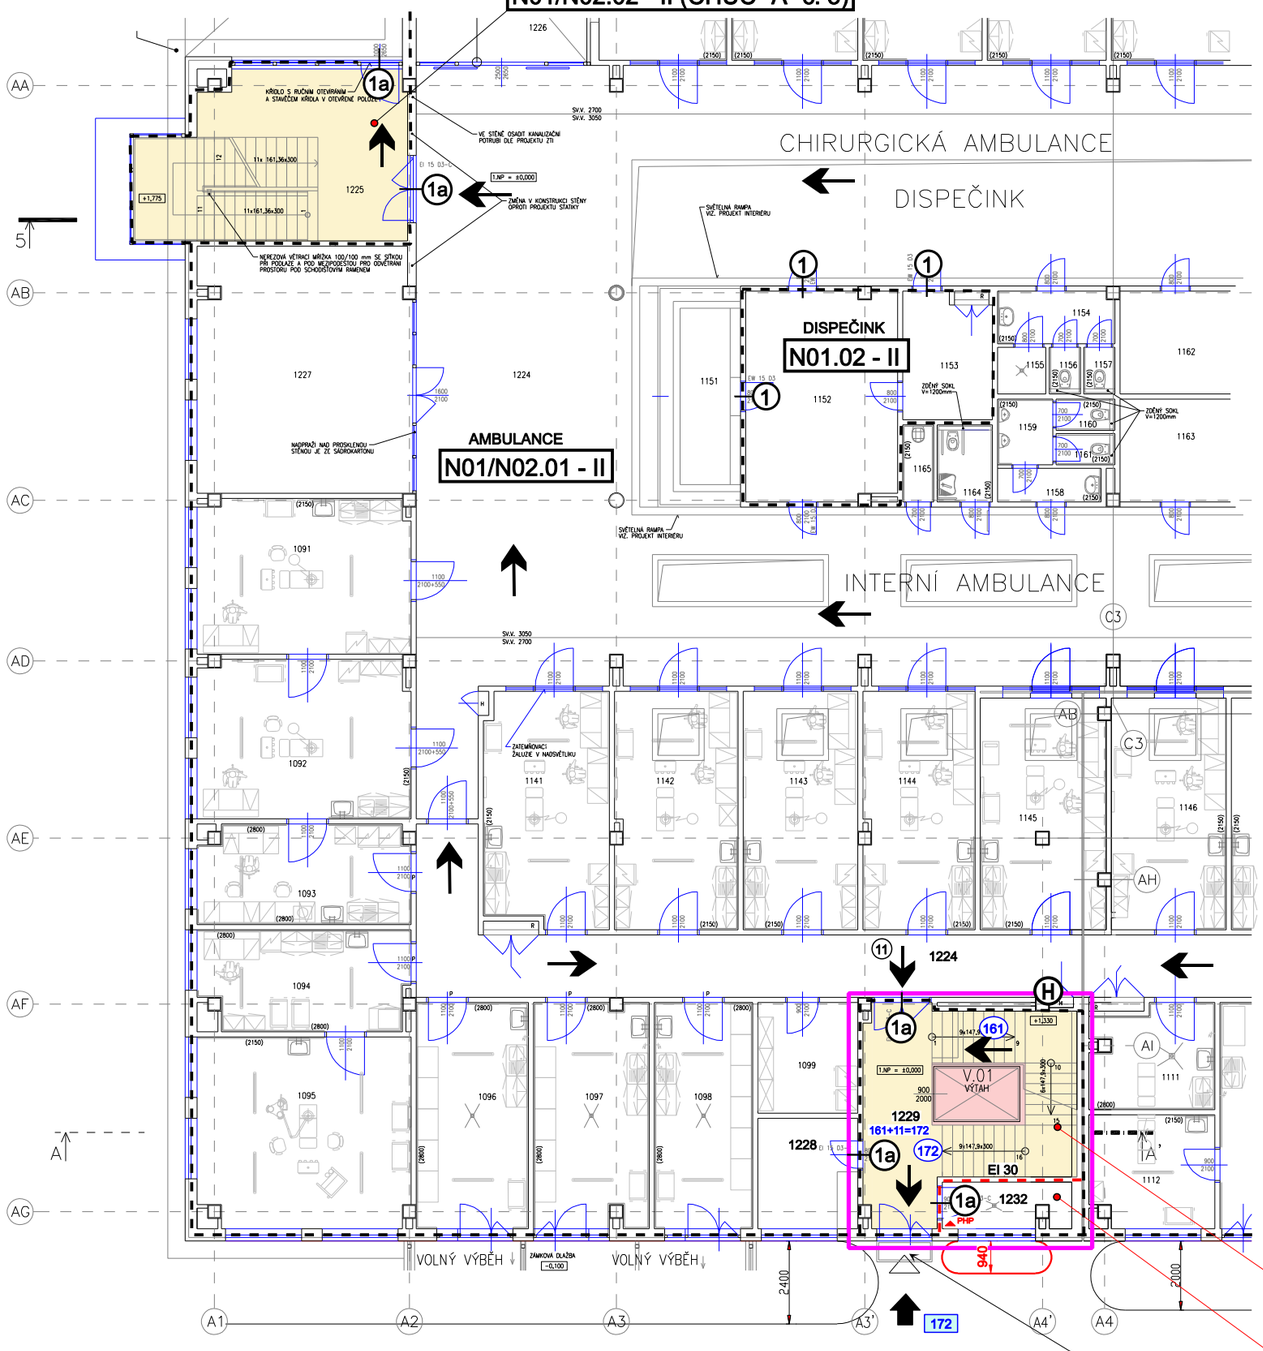

PŮDORYS části 2. NP

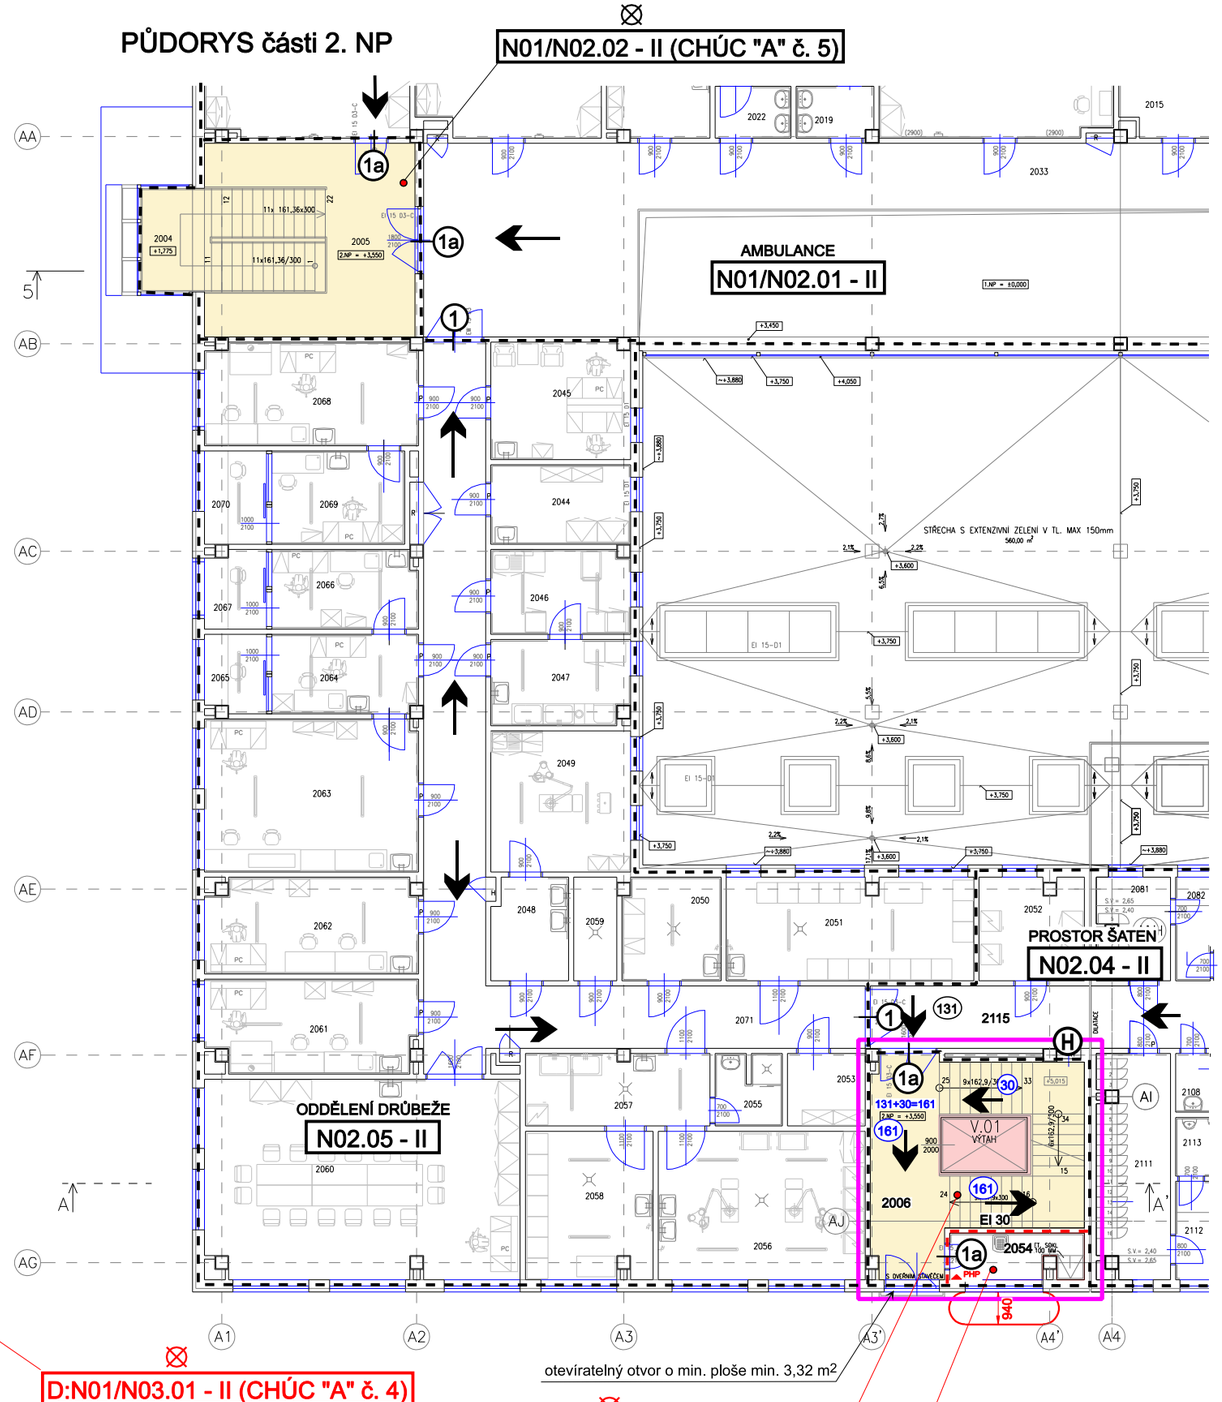

D:N01/N03.01 - II (CHÚC "A" č. 4)

prostor bez trvalého či dočasného pracovního místa

D:N01.01 - II

REI 30

otevíratelný otvor o min. ploše min. 3,24 m²

otevíratelný otvor o min. ploše min. 3,32 m²

D:N01/N03.01 - II (CHÚC "A" č. 4)

prostor bez trvalého či dočasného pracovního místa

D:N02.01 - II

REI 30

Legenda

- PHP — Přenosný hasicí přístroj
- Směr k východu z místnosti (či ucelené skupiny místností)
- Směr úniku (v prostoru únikové cesty)
- Vstup do objektu (požárního úseku)
- Hranice požárního úseku (nová)
- Hranice požárního úseku (stávající)
- Požárně nebezpečný prostor vedoucí do stavebního pozemku investora (stanovený hustotou tepelného toku)
- CHÚC typu "A" (stávající) - **II. SPB**

- N03.XX - XX — Stávající (neupravovaný) požární úsek
- D:N03.XX - X — Nový (popř. upravovaný) požární úsek

Platné pro dveře na únikových cestách, které při běžném provozu jsou zajištěny proti vstupu nepovolaných osob (např. mechanicky uzamčeny)

- Dveřní křídlo bez zámku nebo opatřené panikovým zámkem (kováním, klikou dle ČSN EN 179)
- Nouzové osvětlení
- X — Počet osob v požárním úseku
- X — Počet osob na únikové cestě
- XX — Počet osob na východu
- H — Stávající hydrantový systém
- 1 — Stávající požární uzávěr EW 15-C2 DP3
- 1a — Stávající požární uzávěr EI 15-C2 DP3

MÍSTO ŘEŠENÉ STAVEBNÍ ÚPRAVY

SCHÉMA OBJEKTU

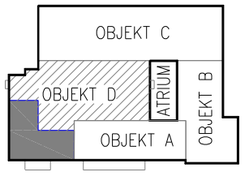

NÁZEV AKCE:

Simulační centrum objektu č. 43
– Klinika chorob malých zvířat (CHOK)
Místo stavby: Areál VU Brno, Palackého tř. 1946/1, 612 42 Brno
Půdorys části 1. NP a 2. NP - požární schéma

PŘÍLOHA POŽÁRNÍ ZPRÁVY
ZAKÁZKOVÉ ČÍSLO: 3179-21

Ing. ZDENĚK ČEJKA — Znalec pro požární bezpečnost staveb — Autorizovaný ČKAIT 1001022