

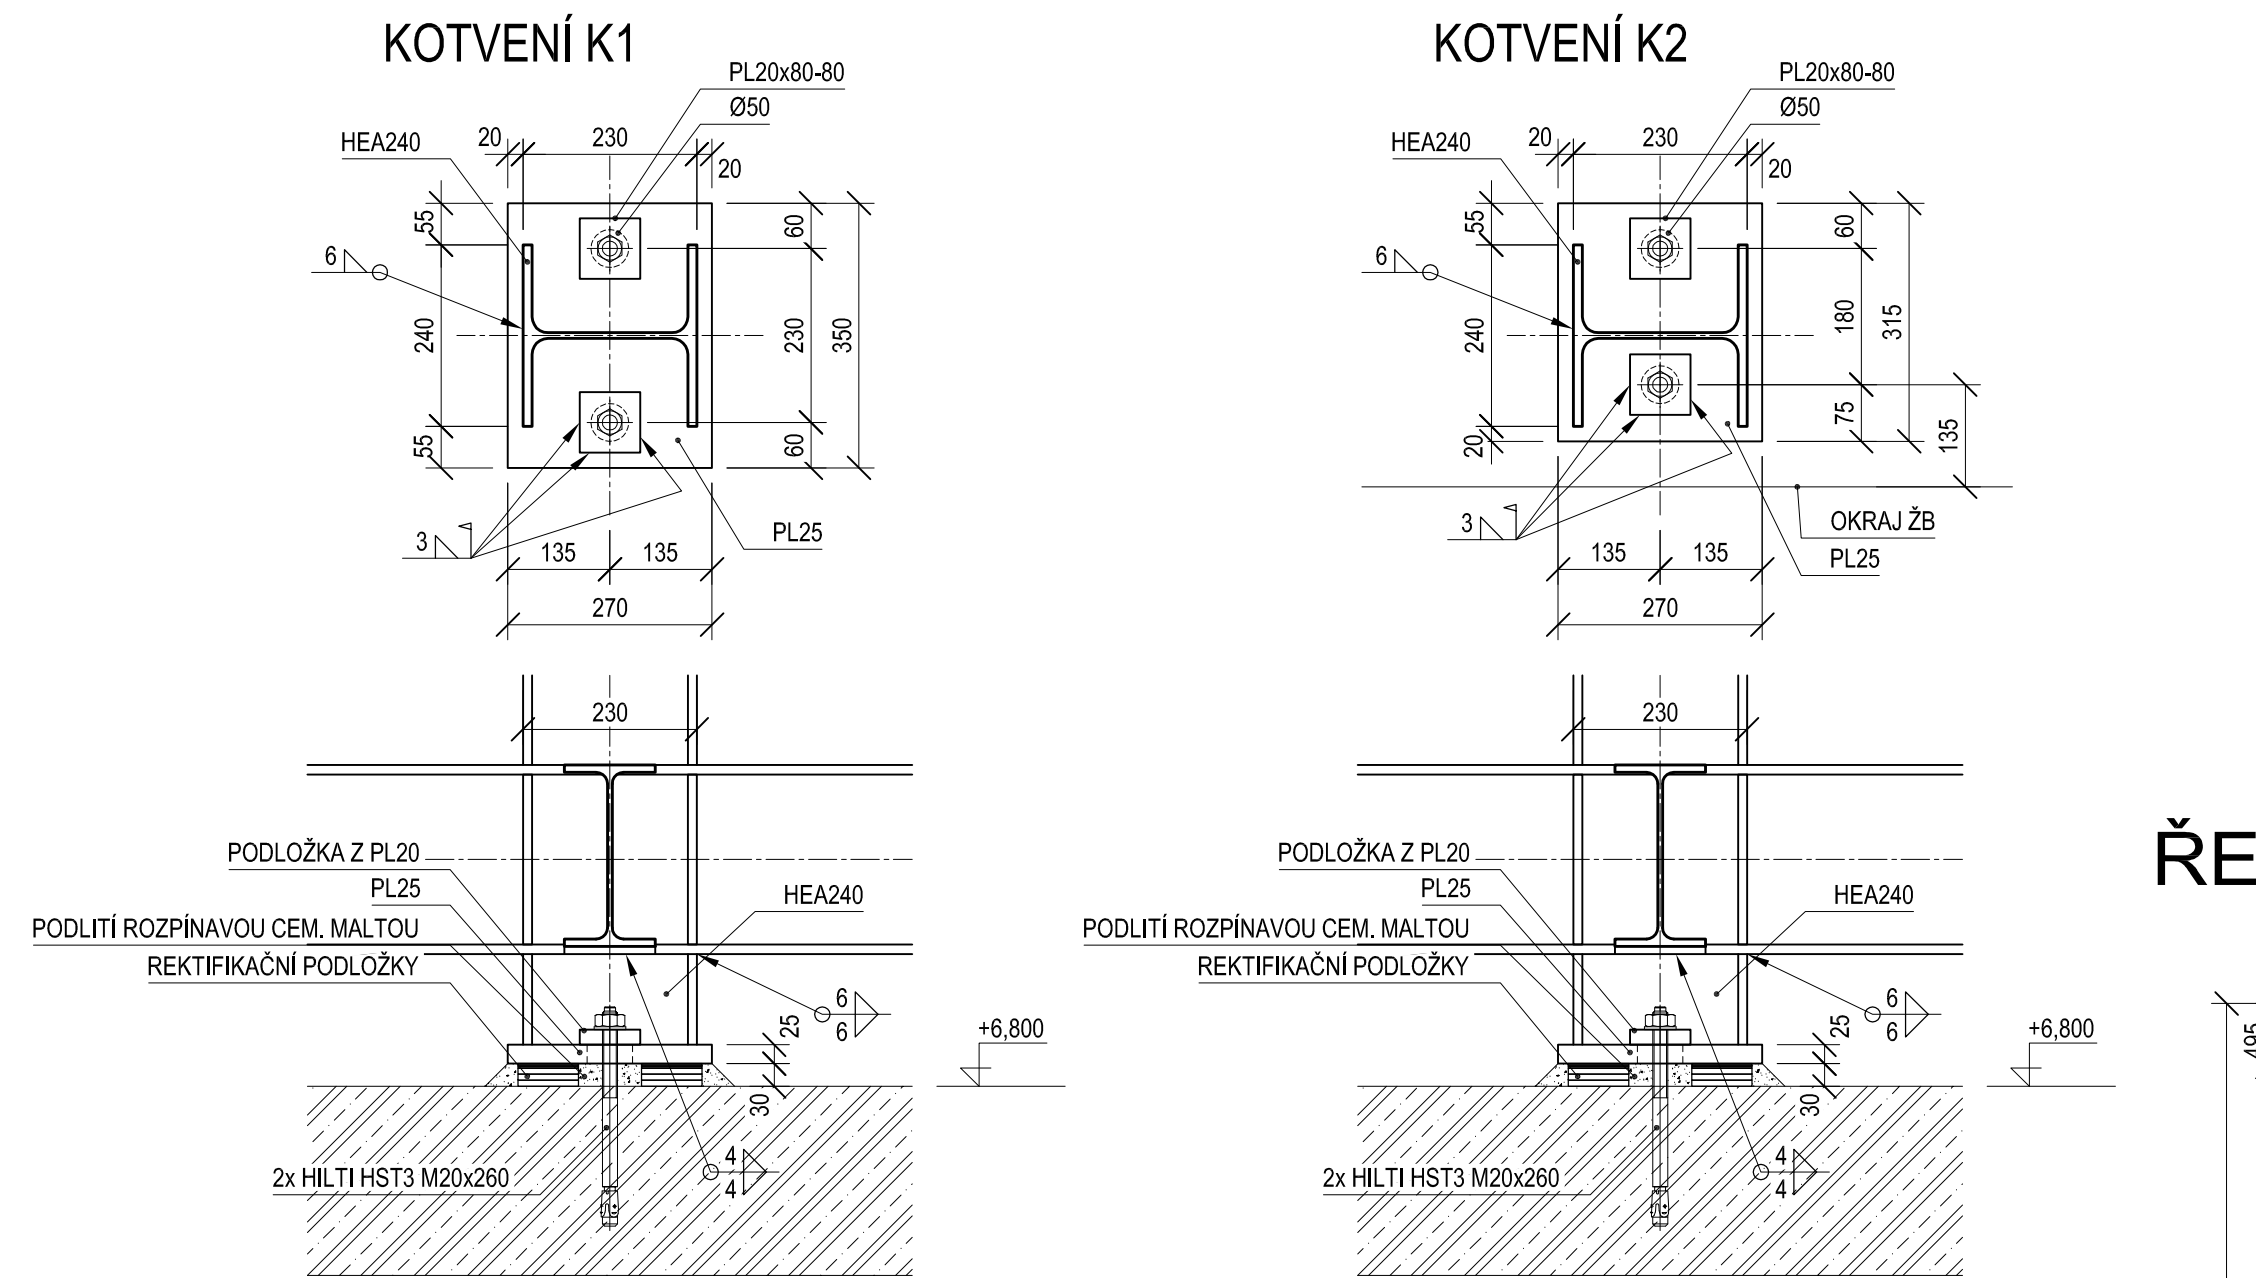



KOTVENÍ

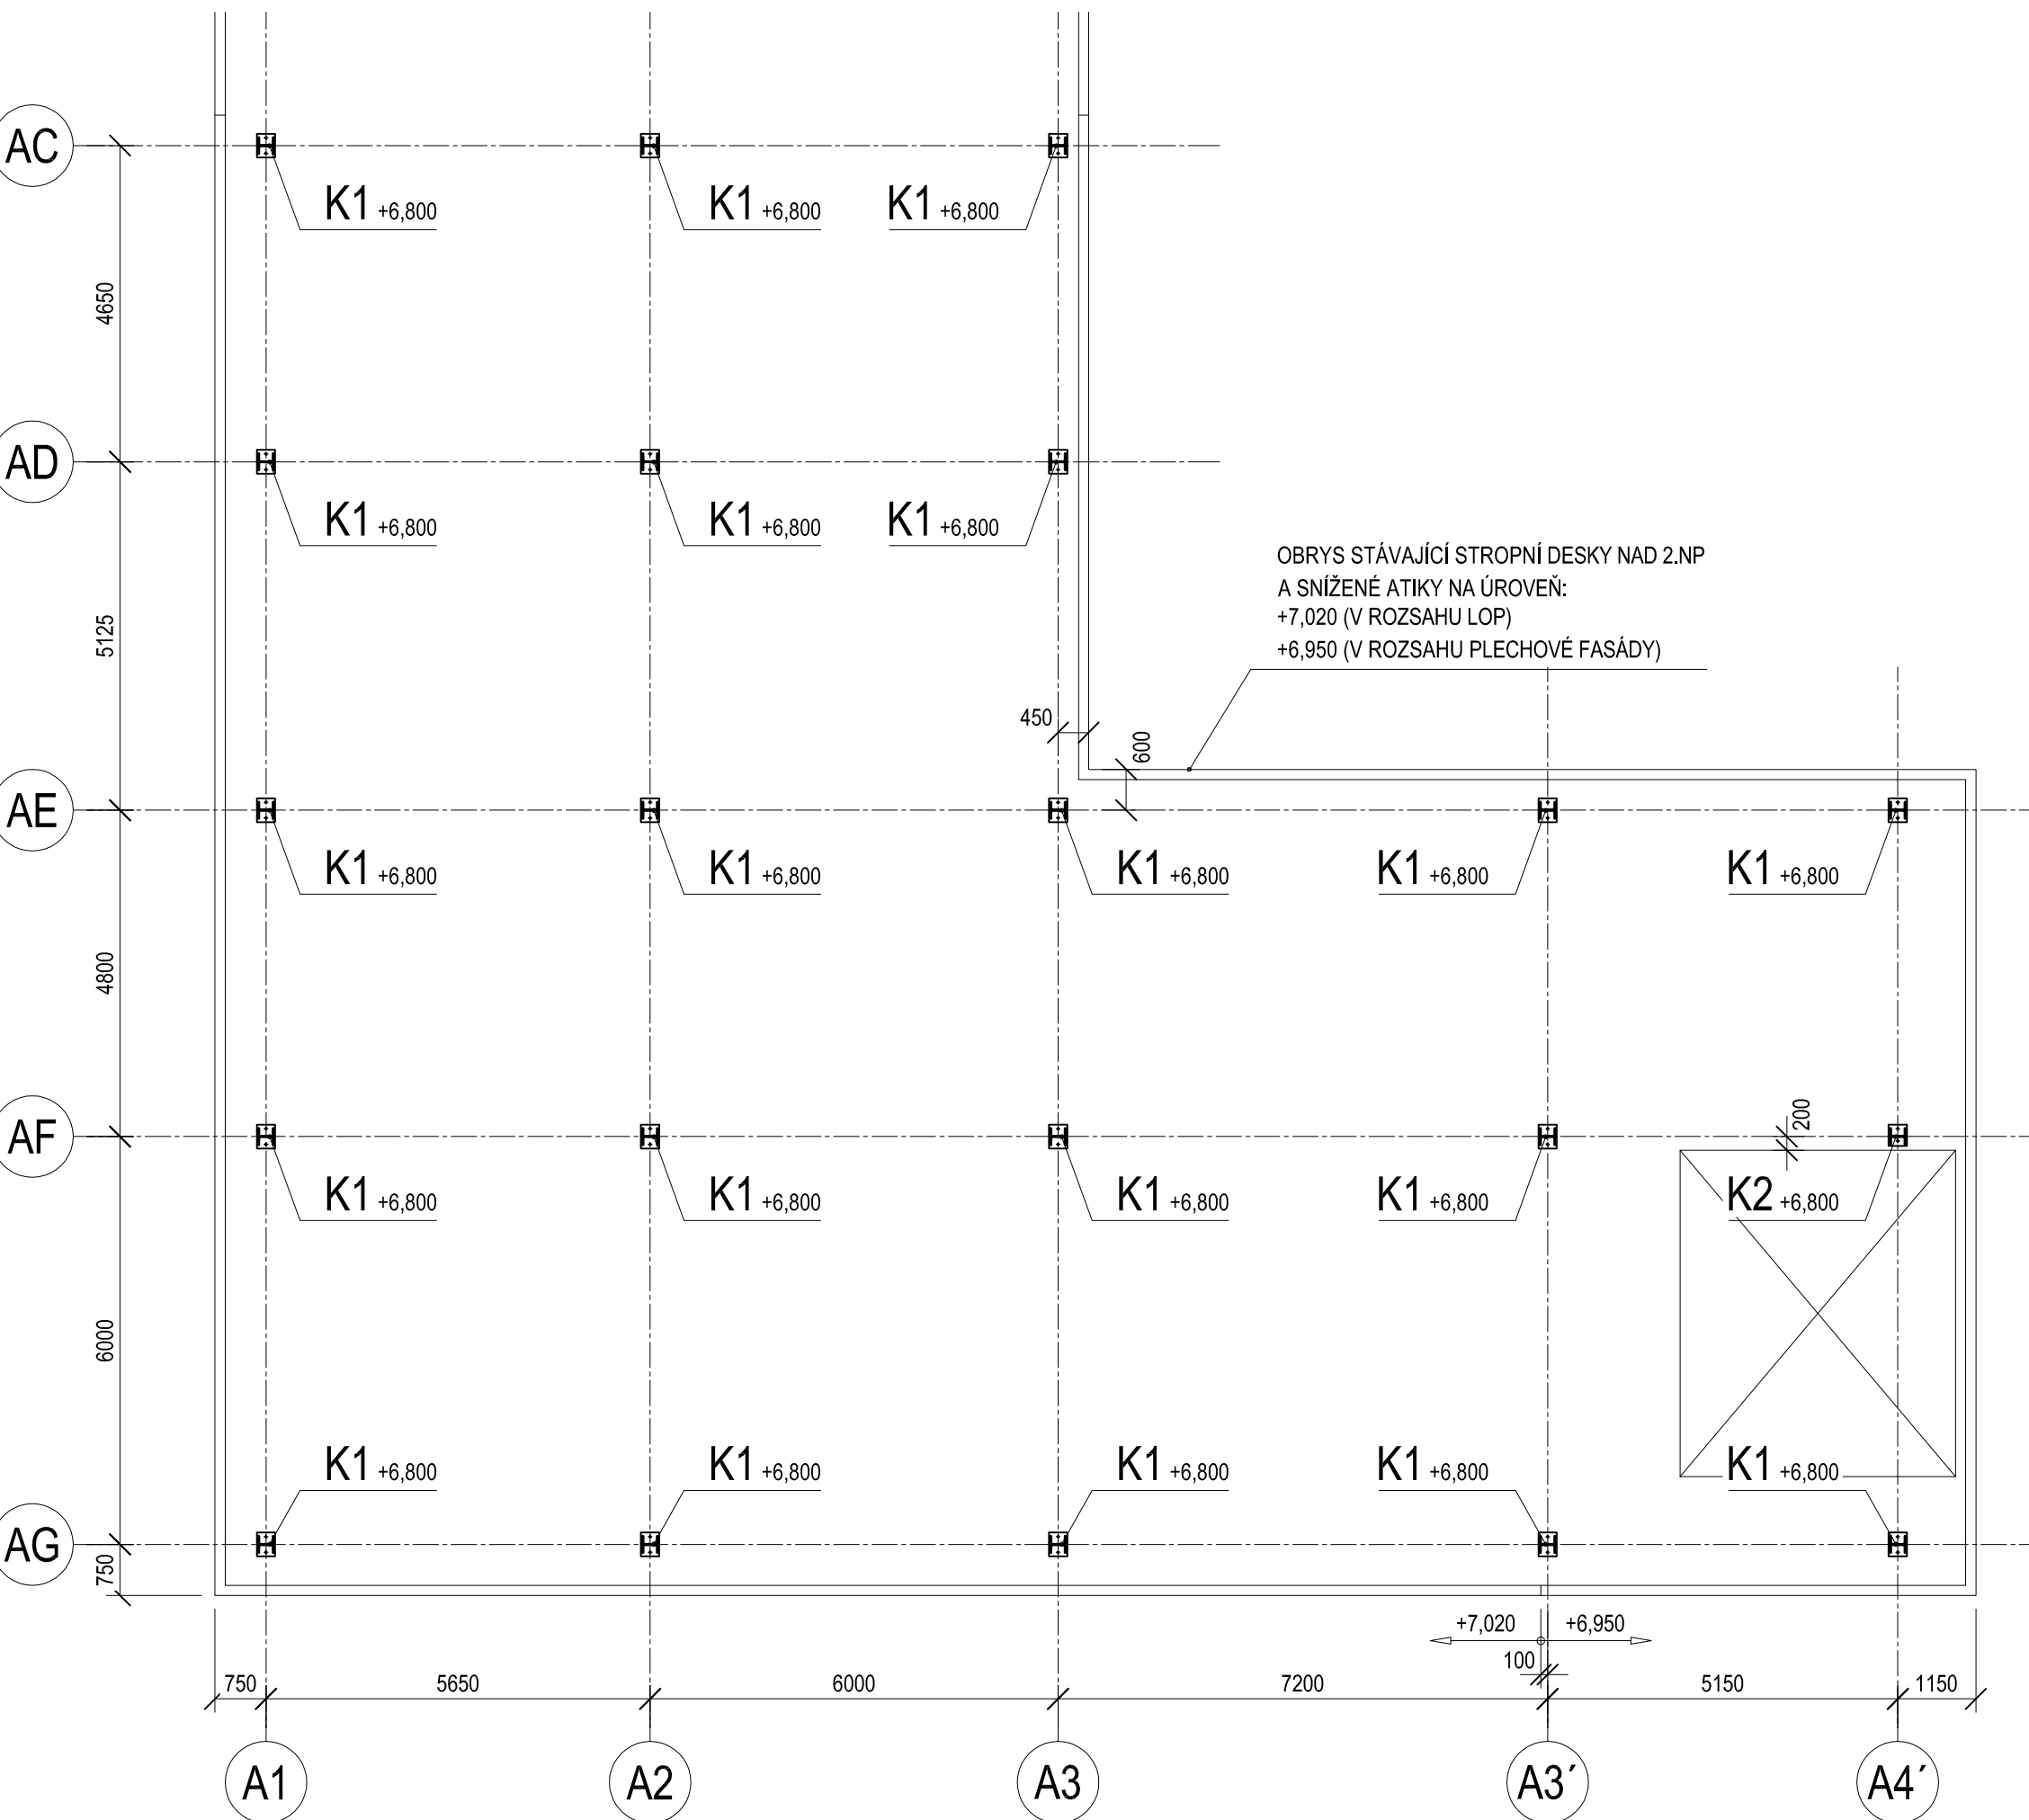


PŮDORYS KONSTRUKCE PRO SLUNOLAM

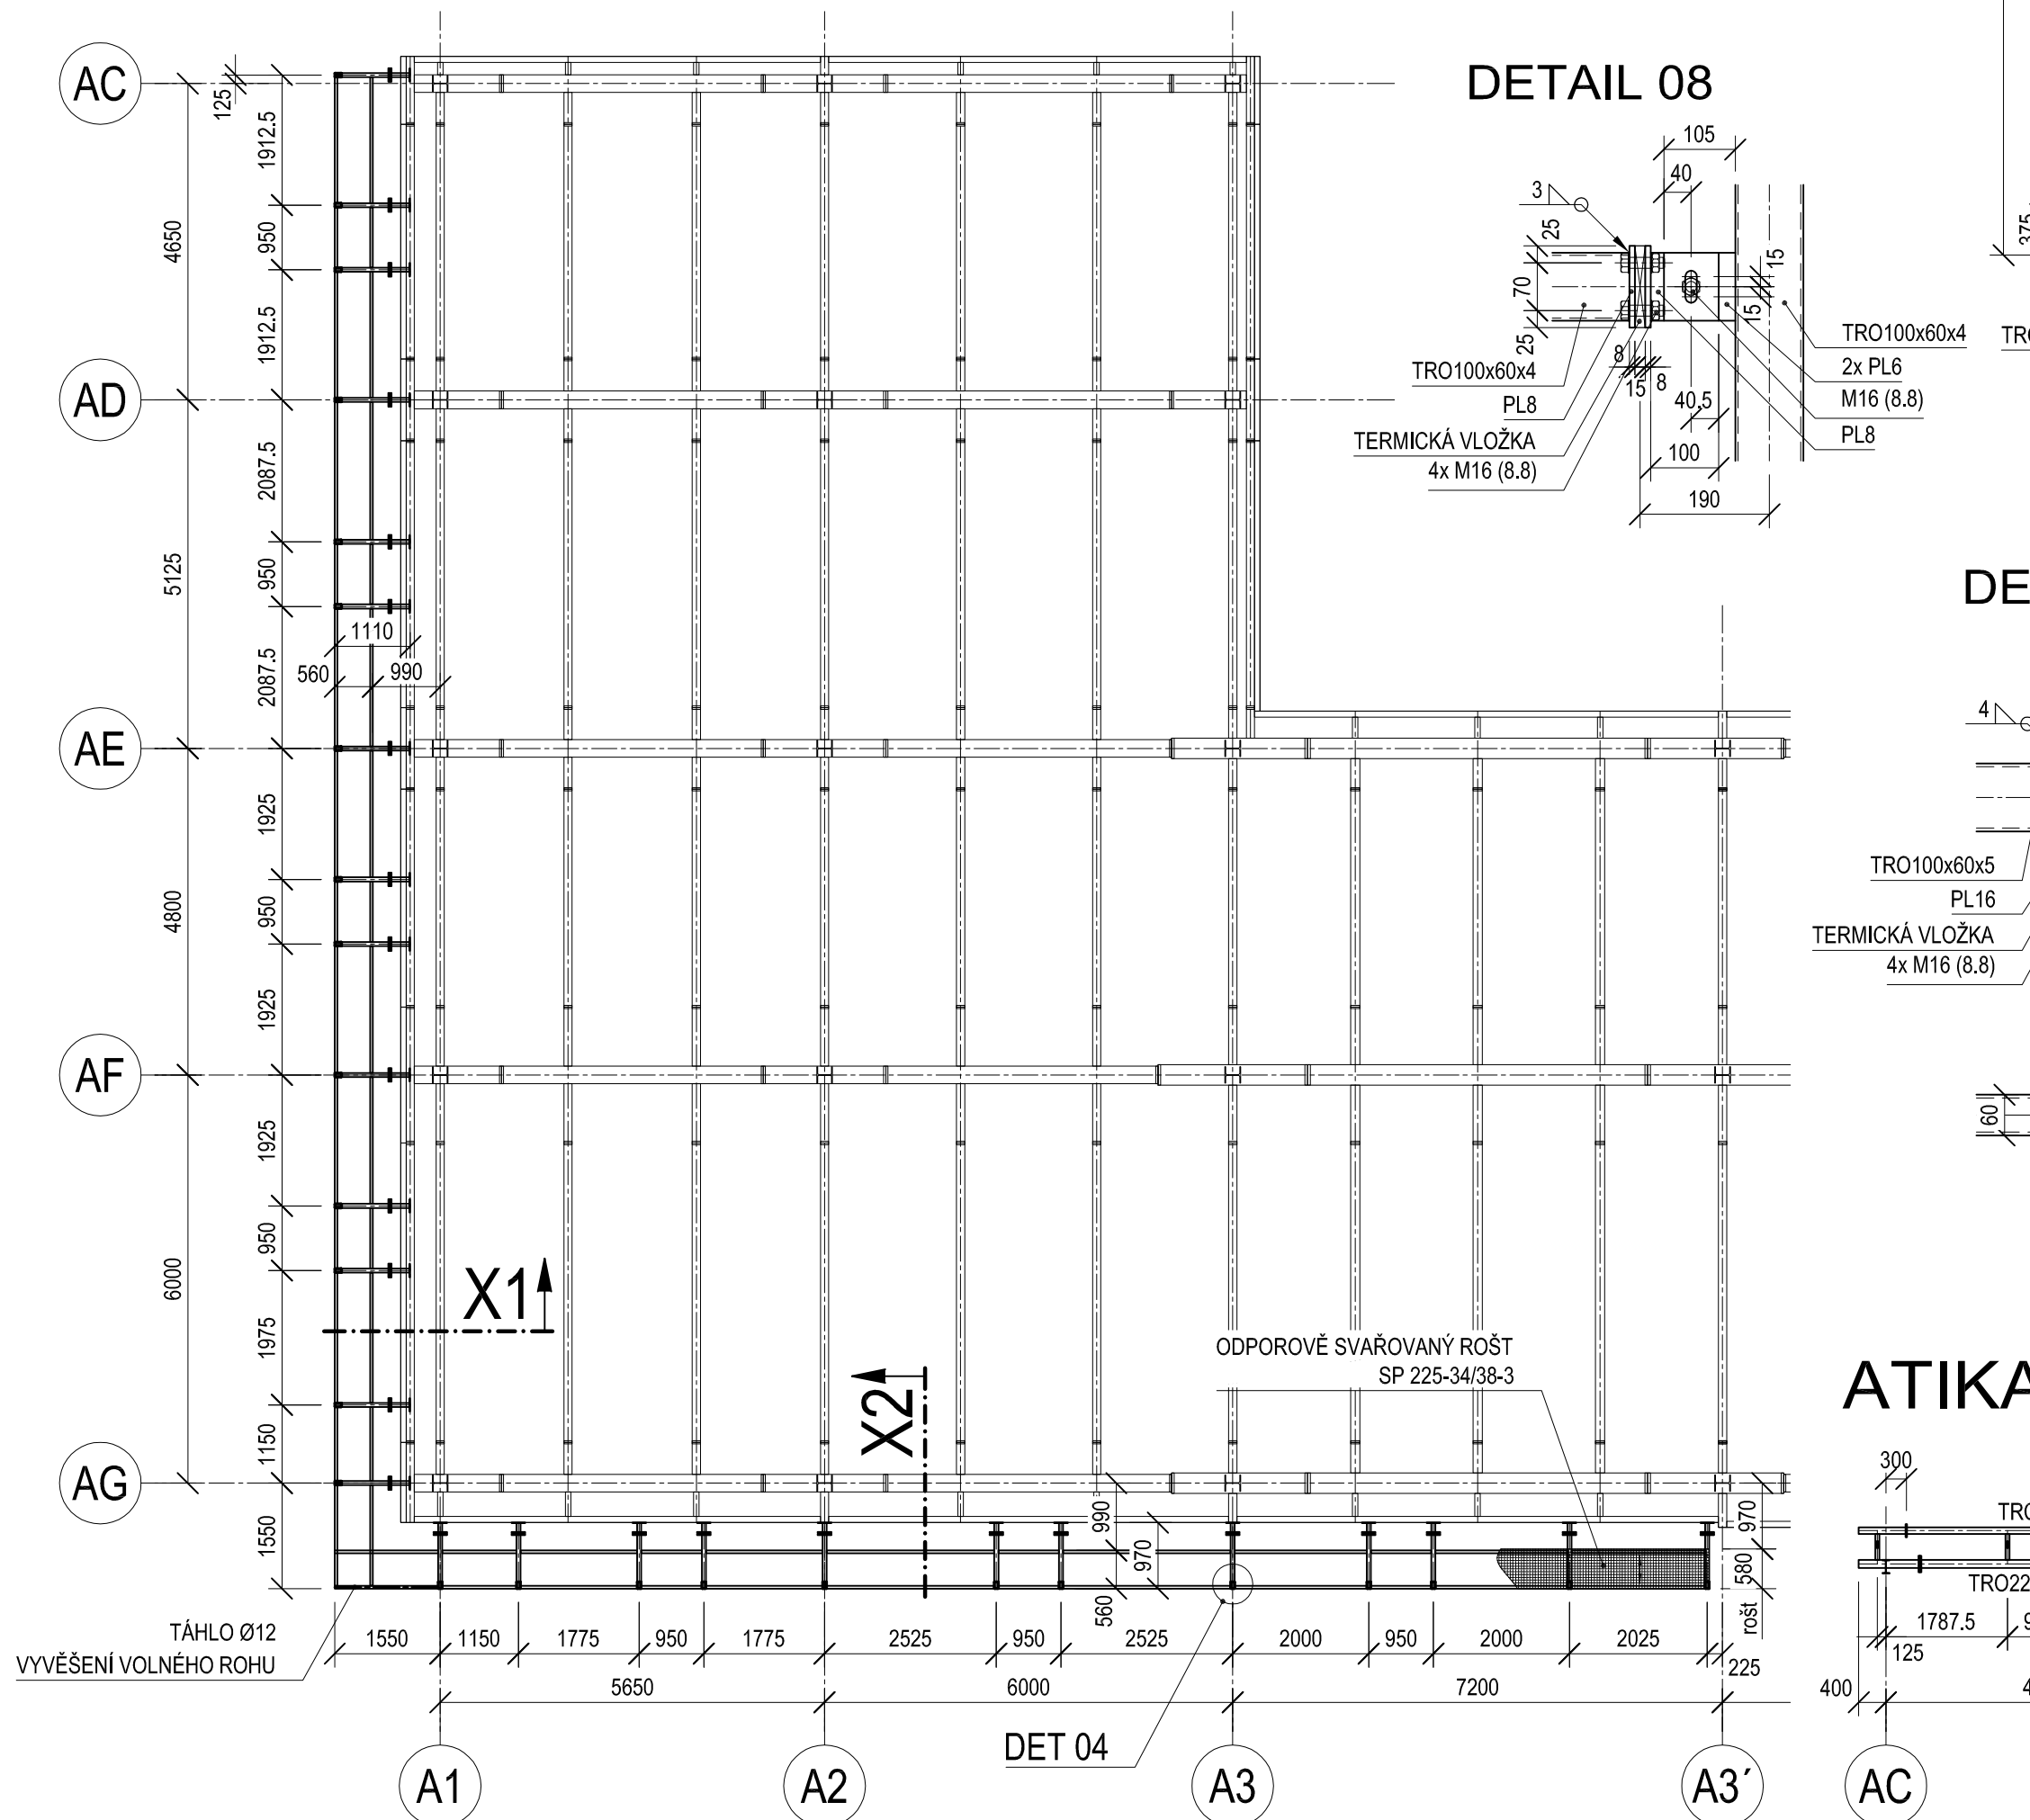


ATIKA V OSE "AG"

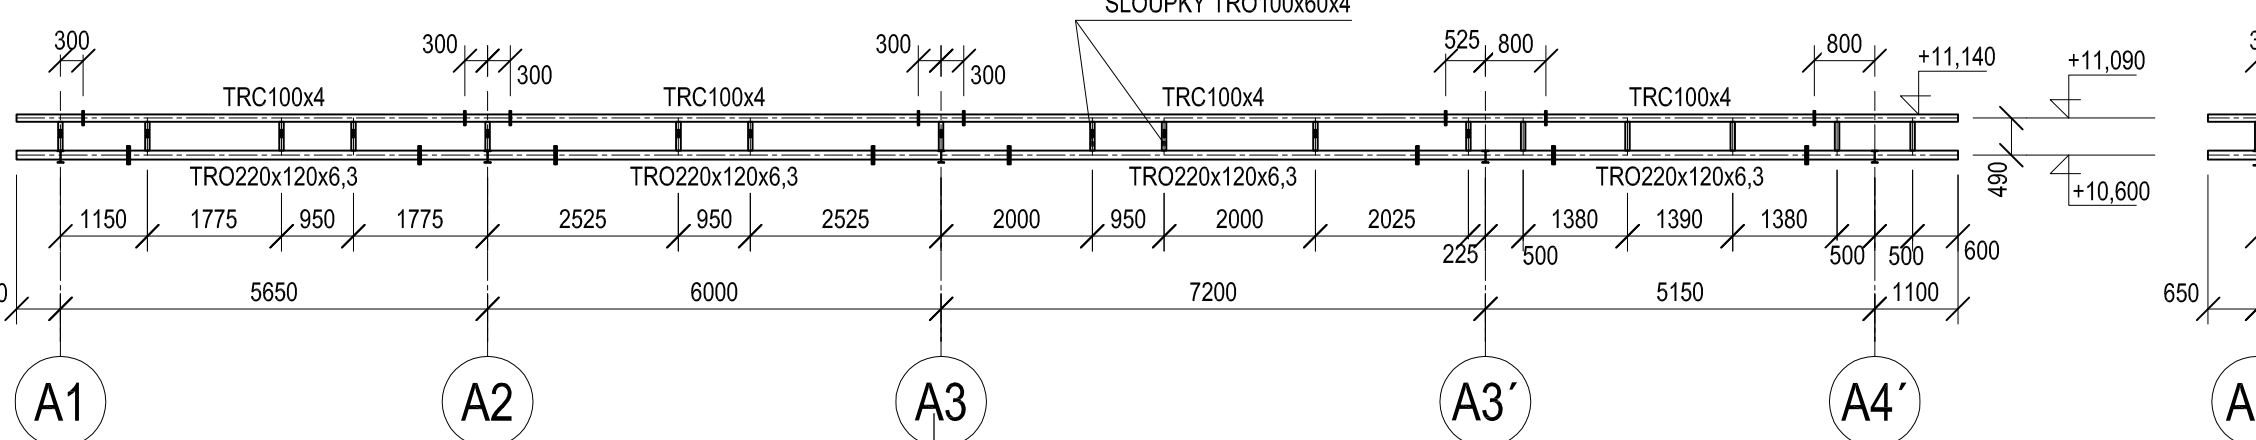


PŮDORYS PODLAHY 3.NP

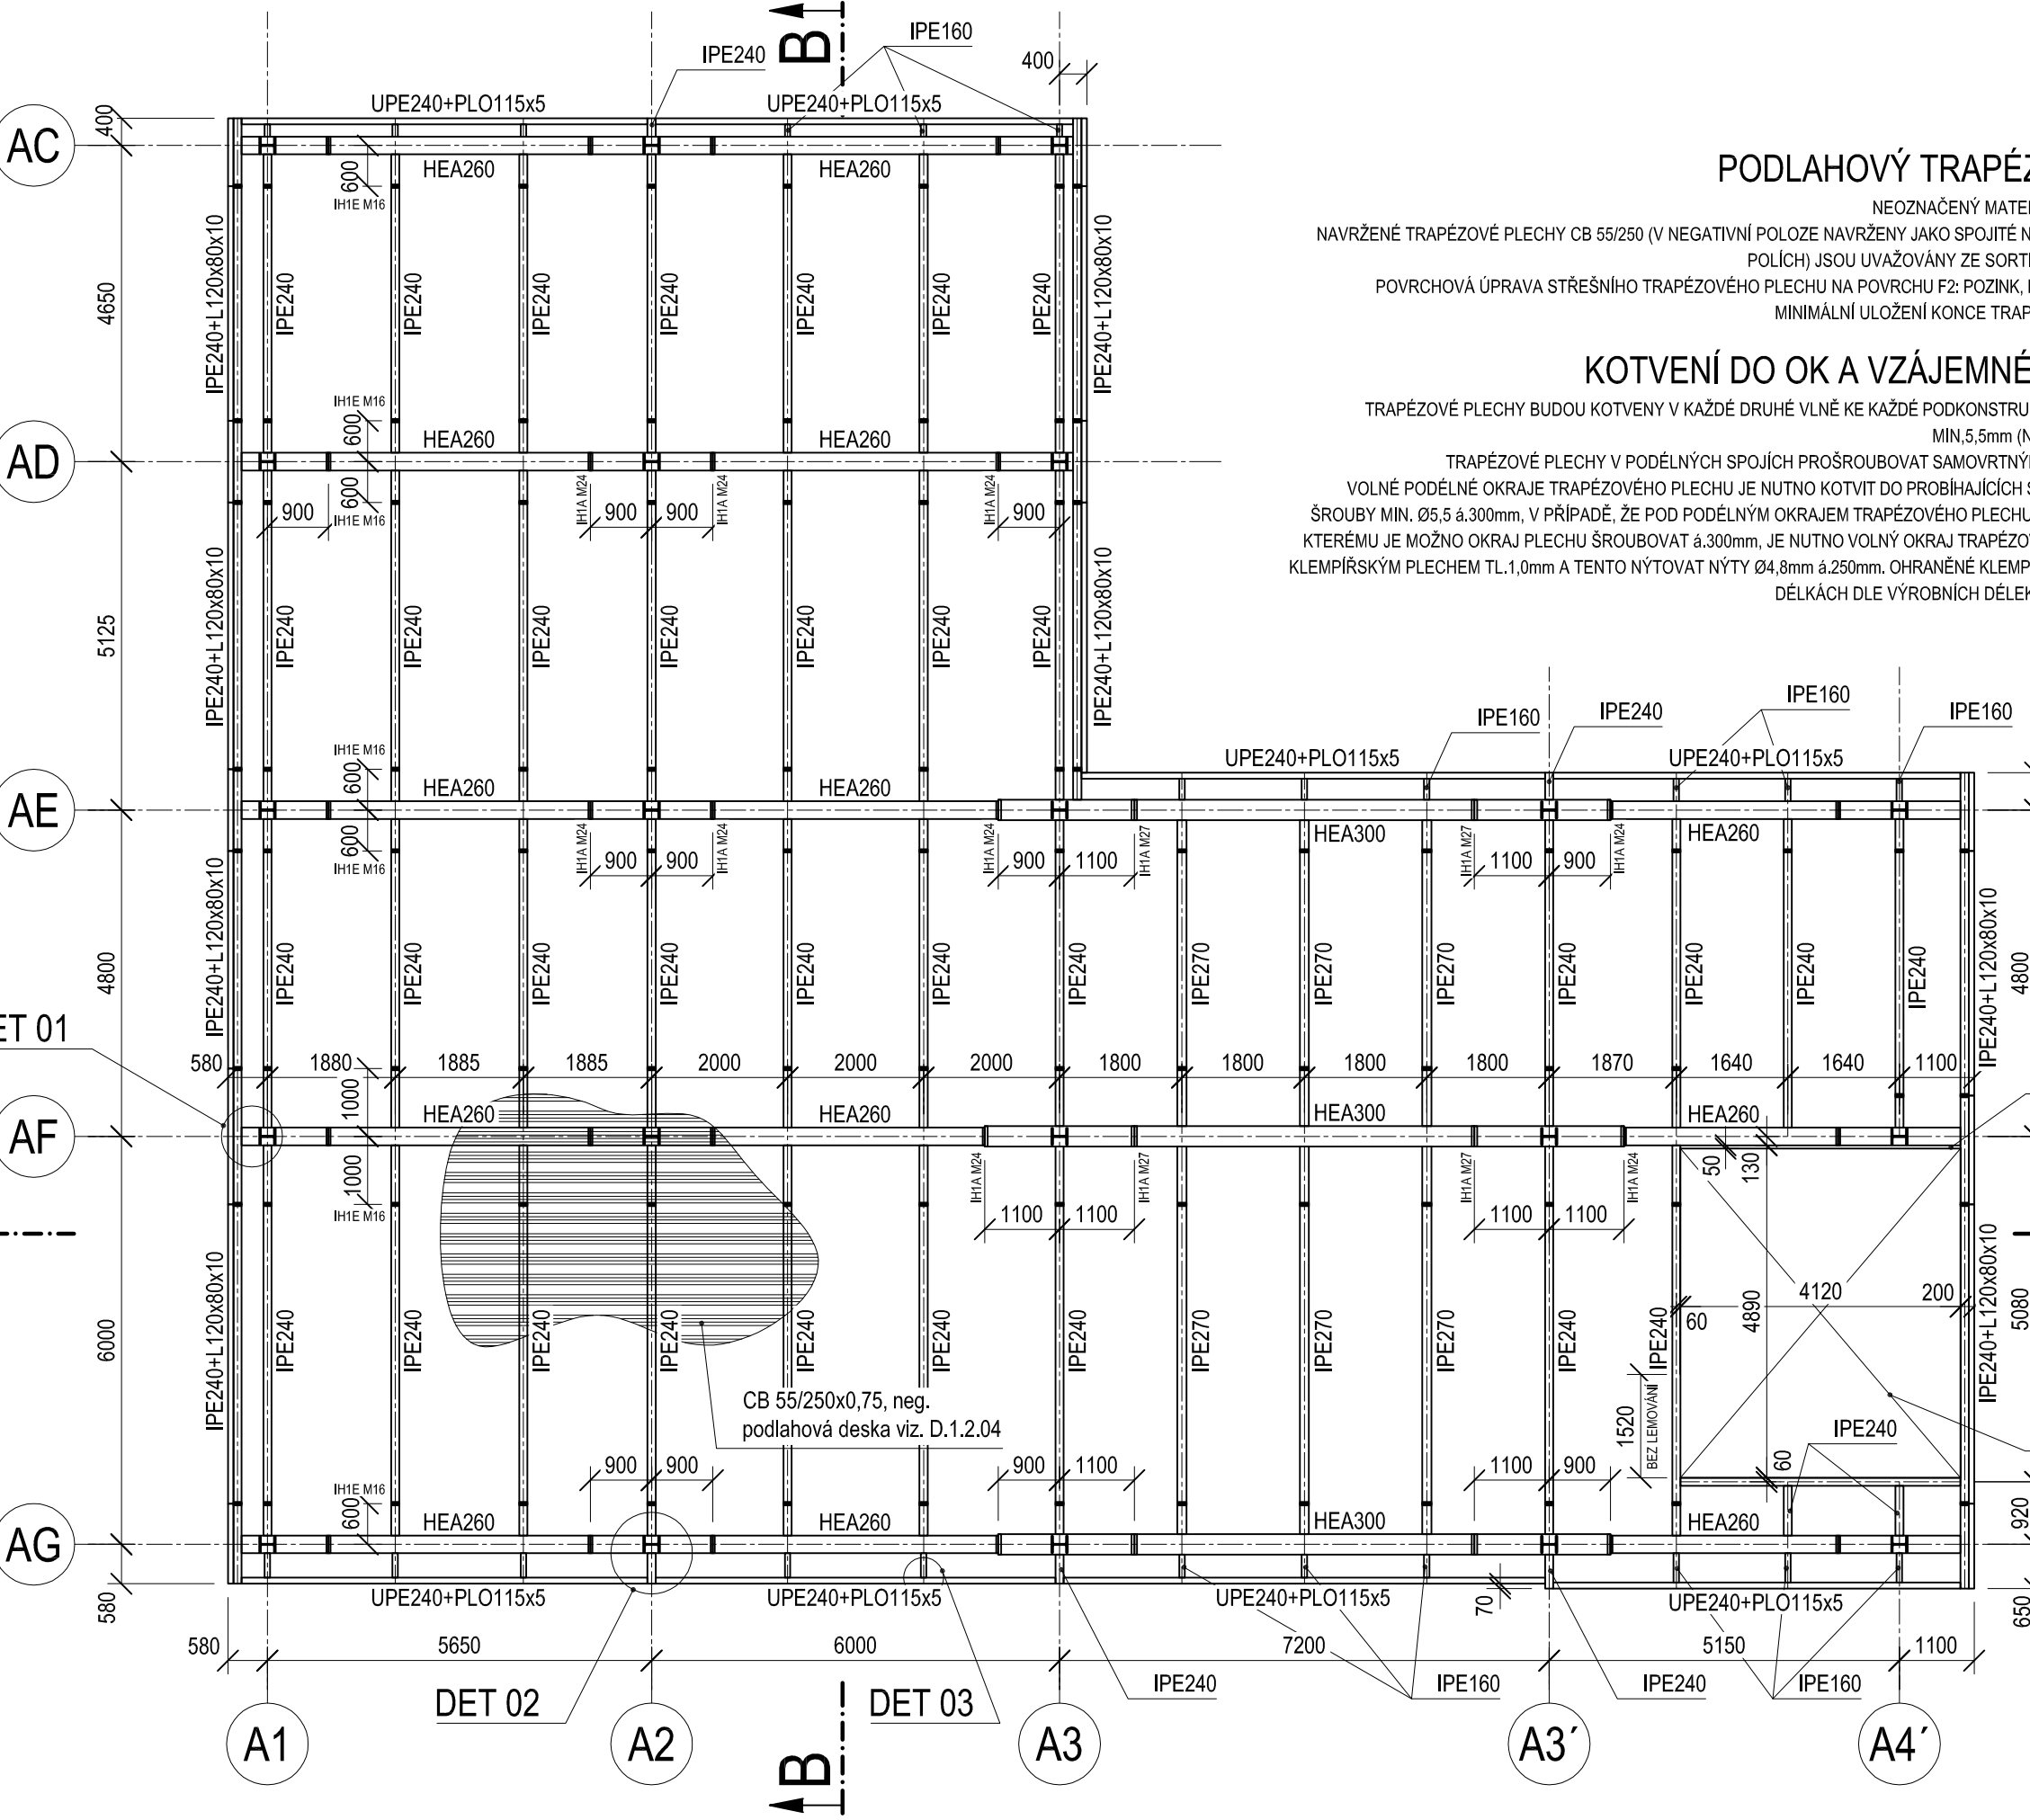


ŘEZ A-A

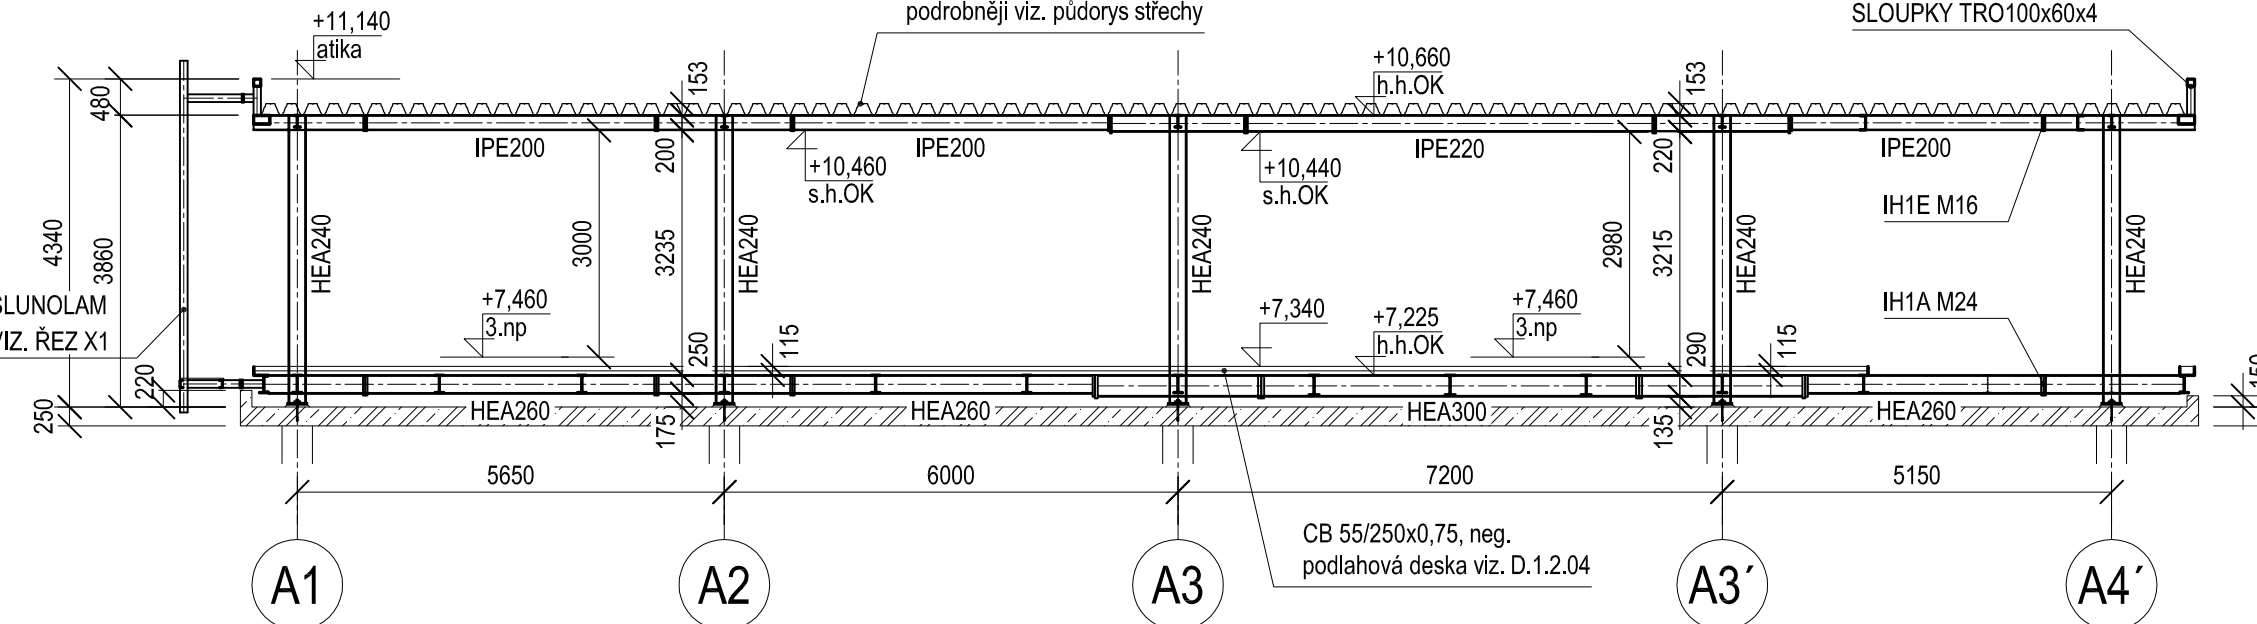


ŘEZ X1

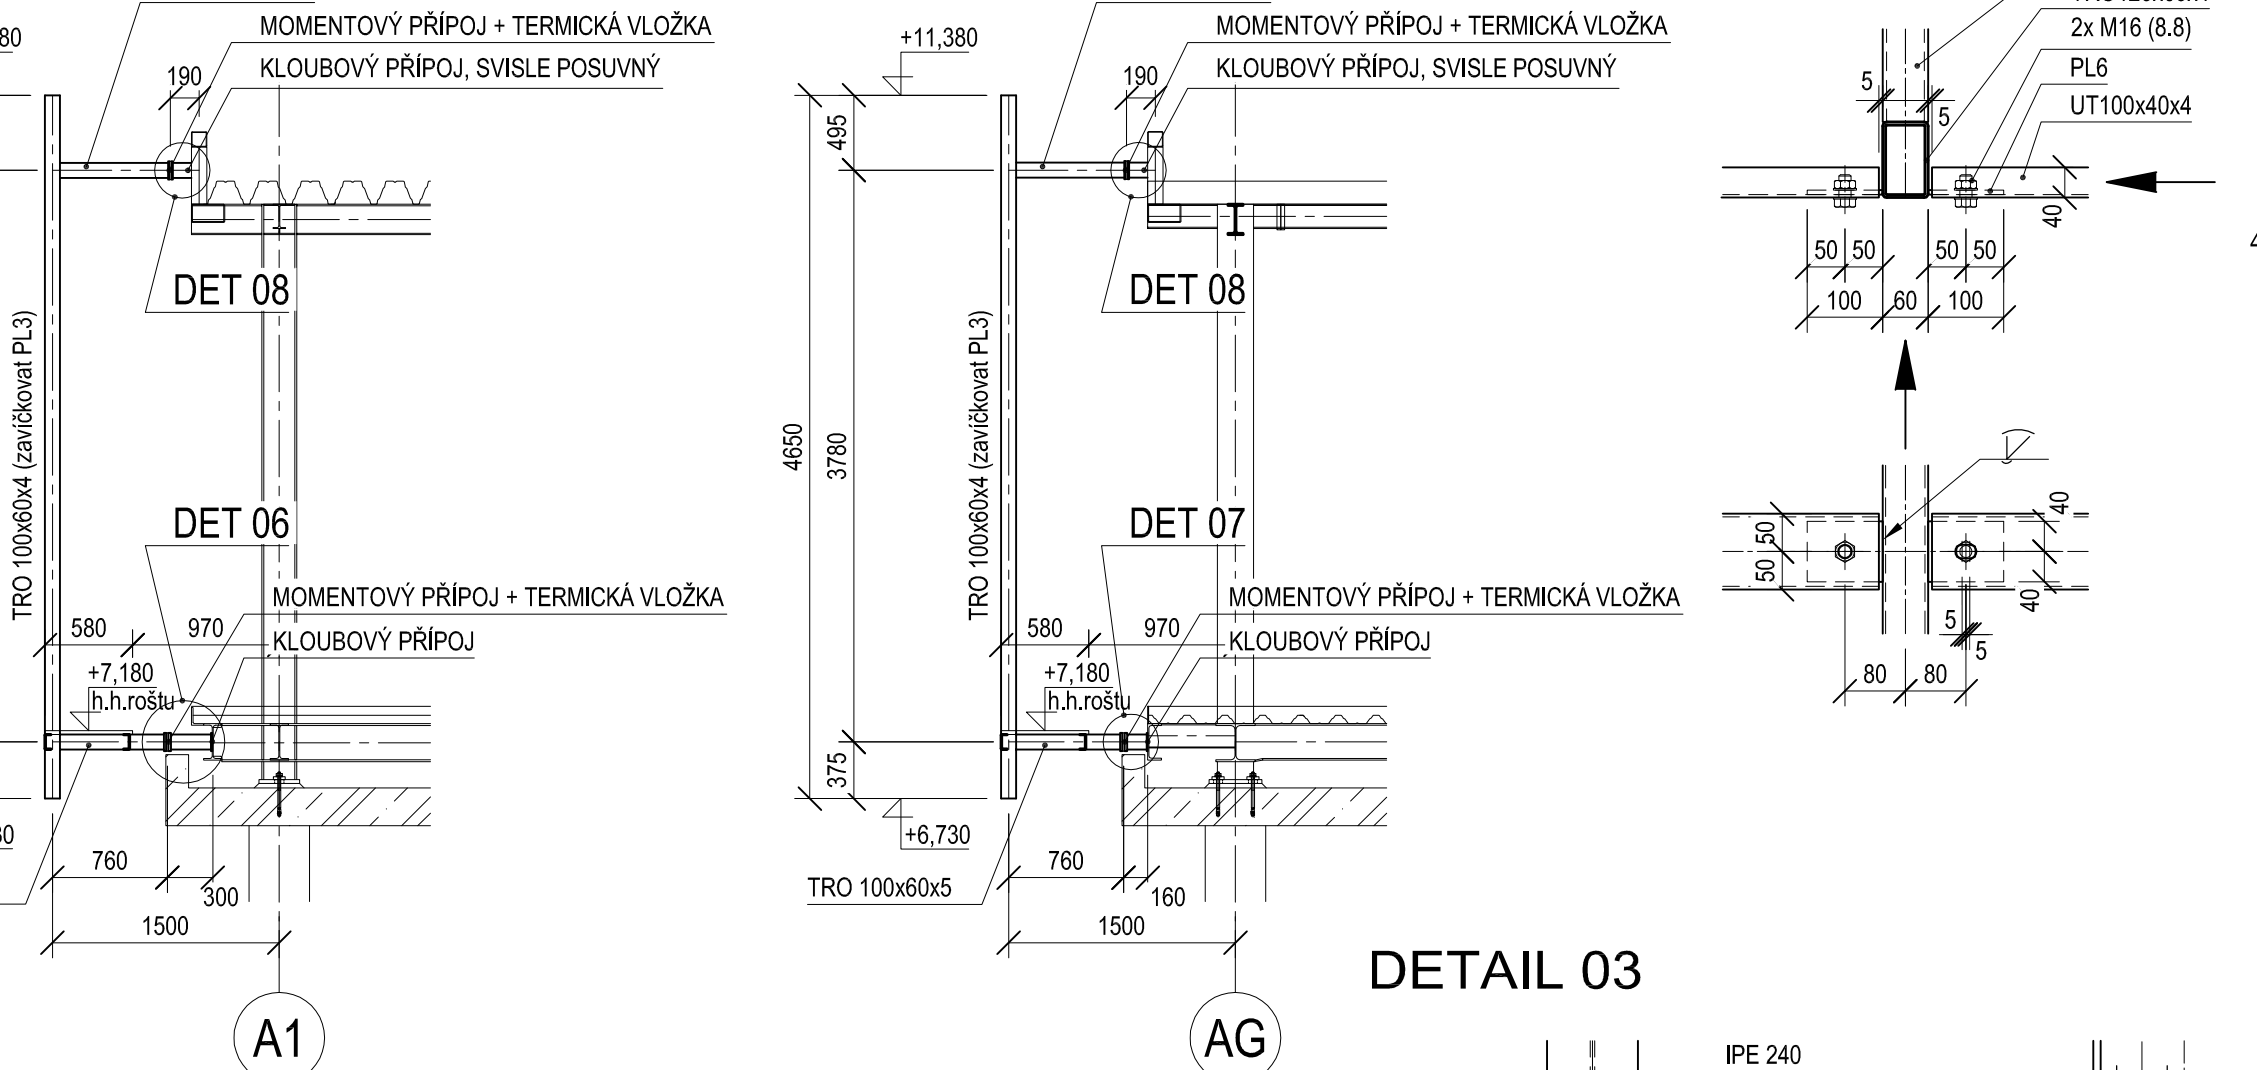


ŘEZ X2

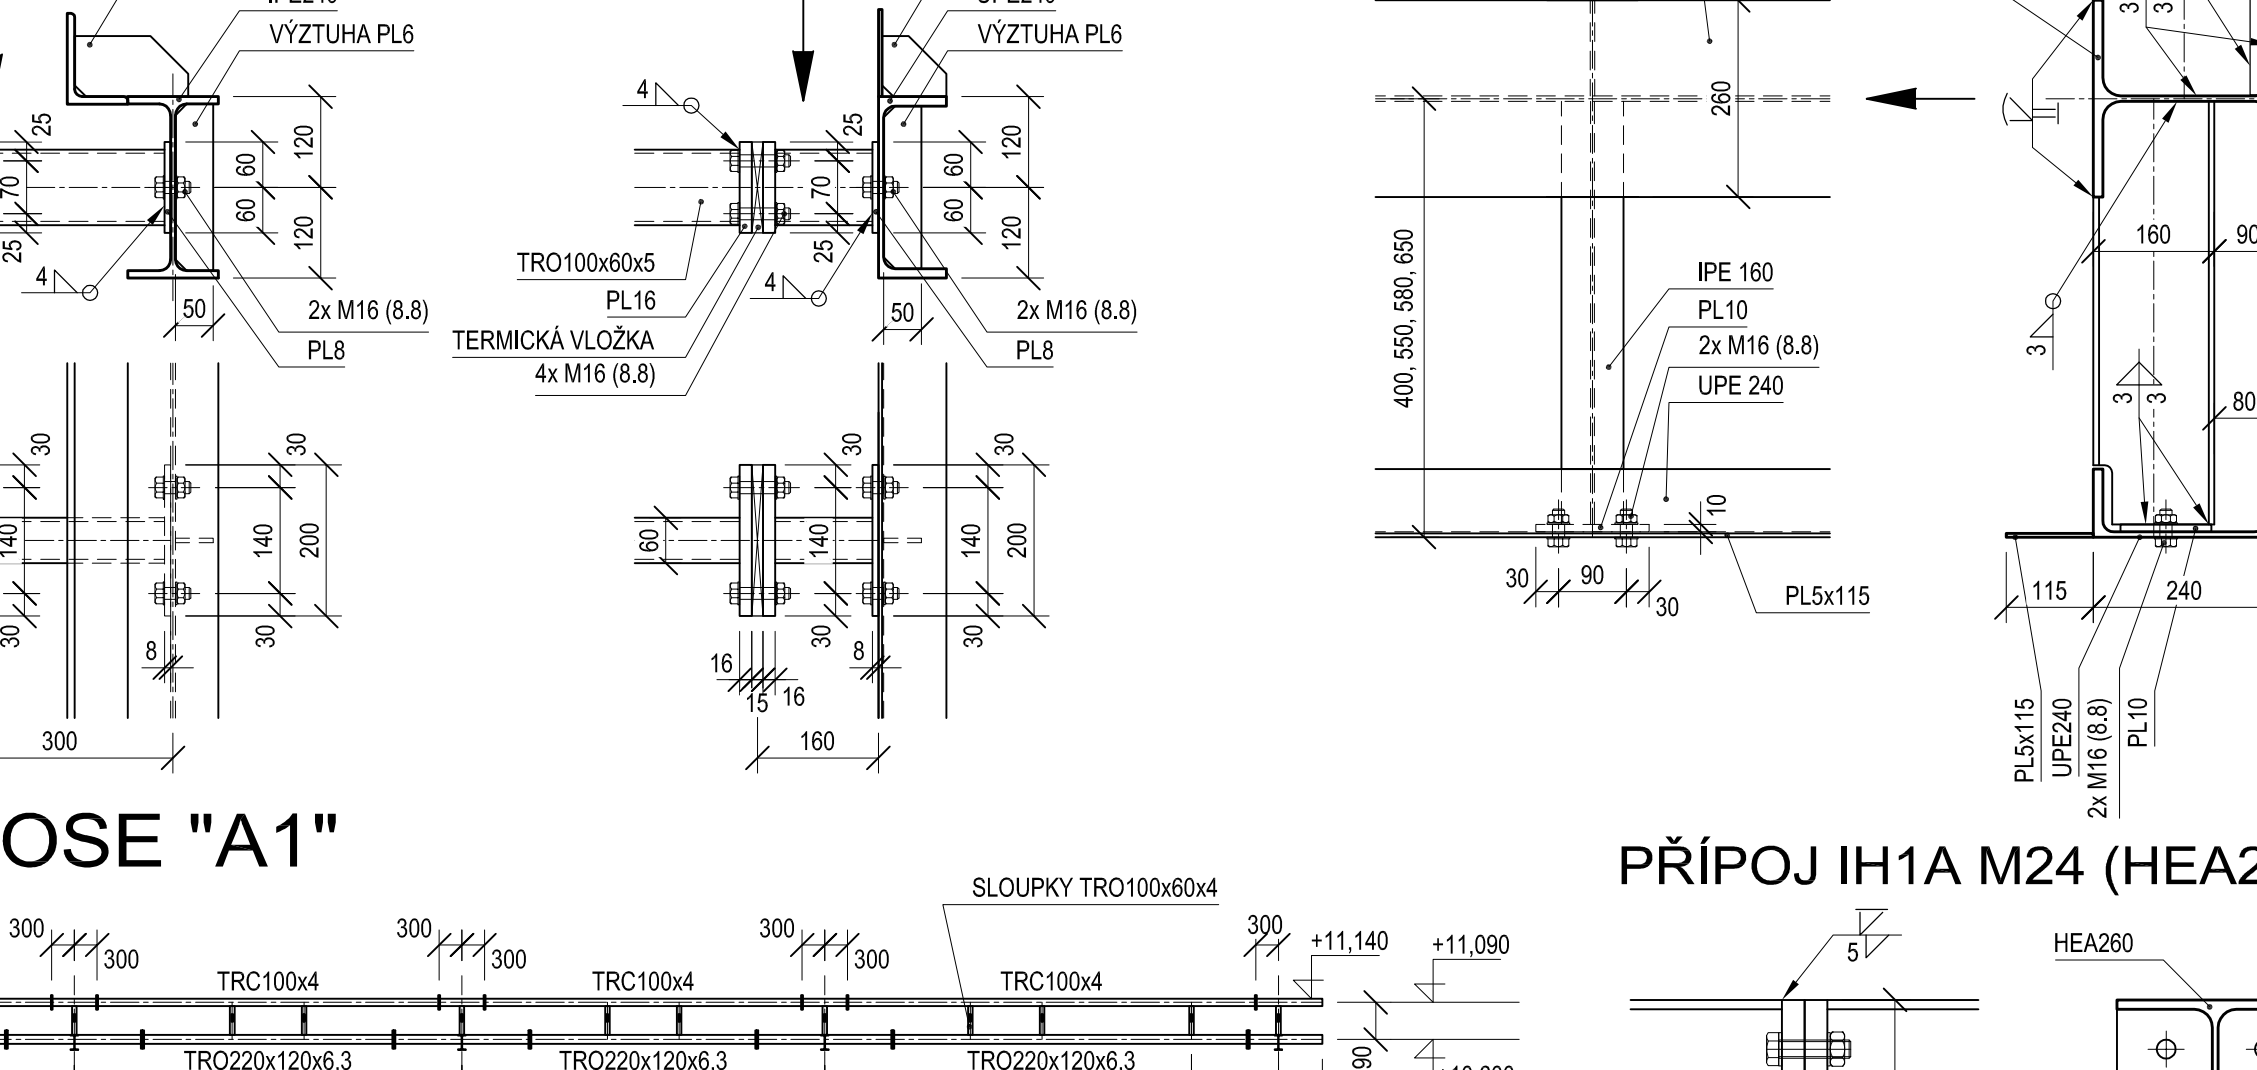

ATIKA V OSE "A1"

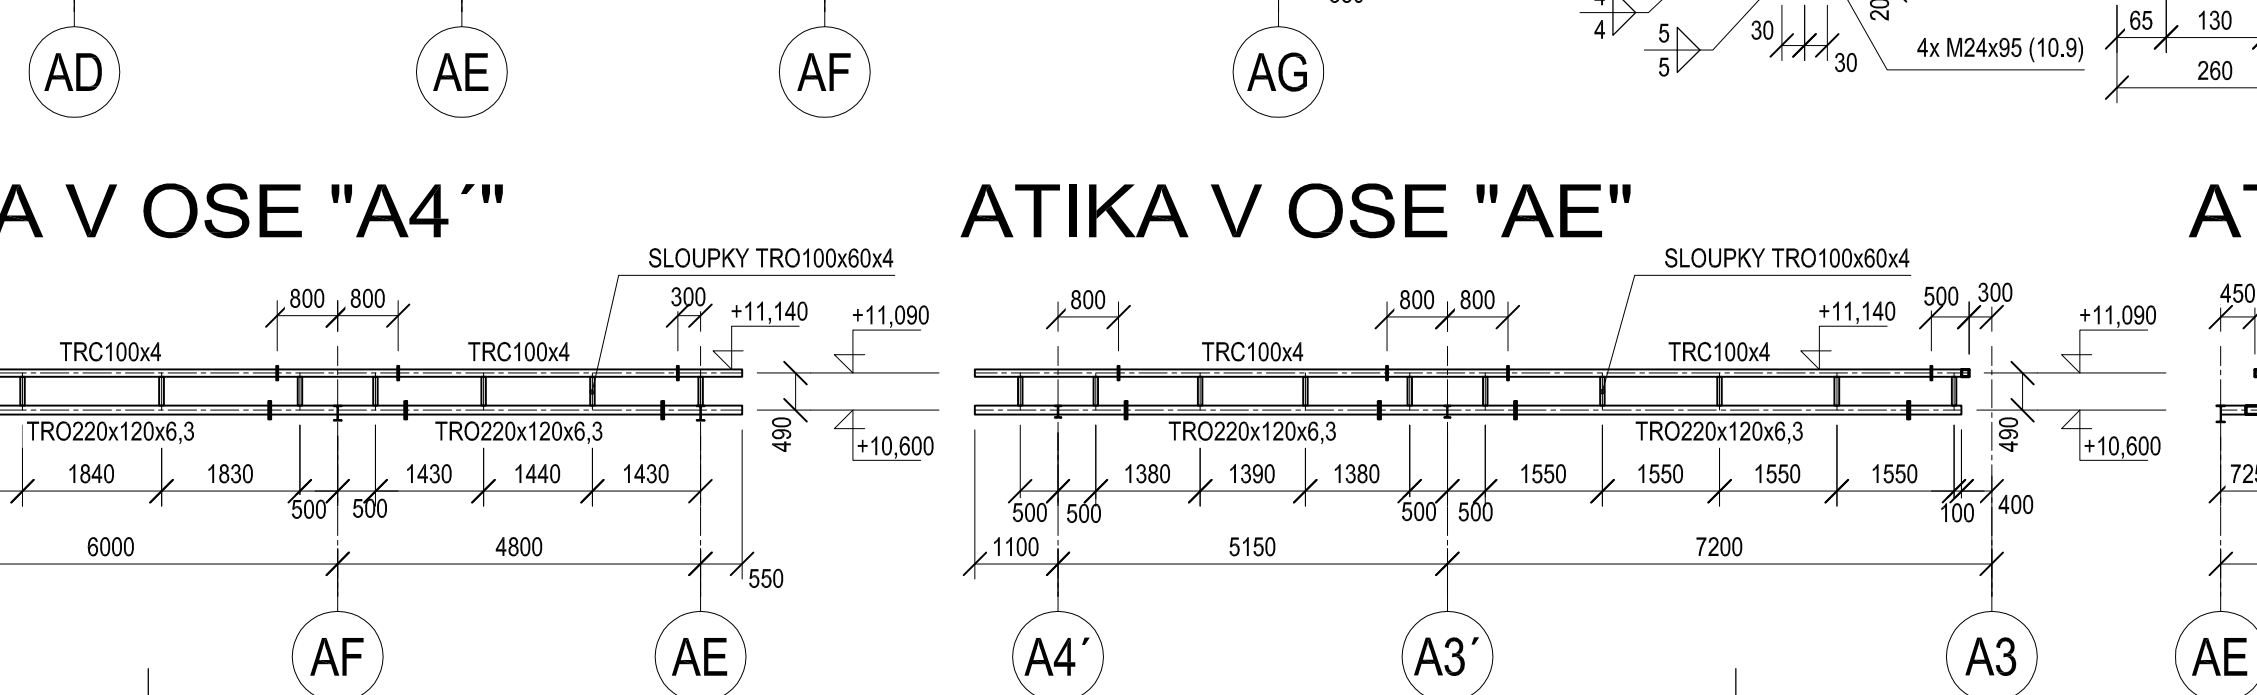

ATIKA V OSE "A4"

 

ATIKA V OSE "AE"




ATIKA V OSE "A3"




ATIKA V OSE "AC"




PŮDORYS STŘECHY

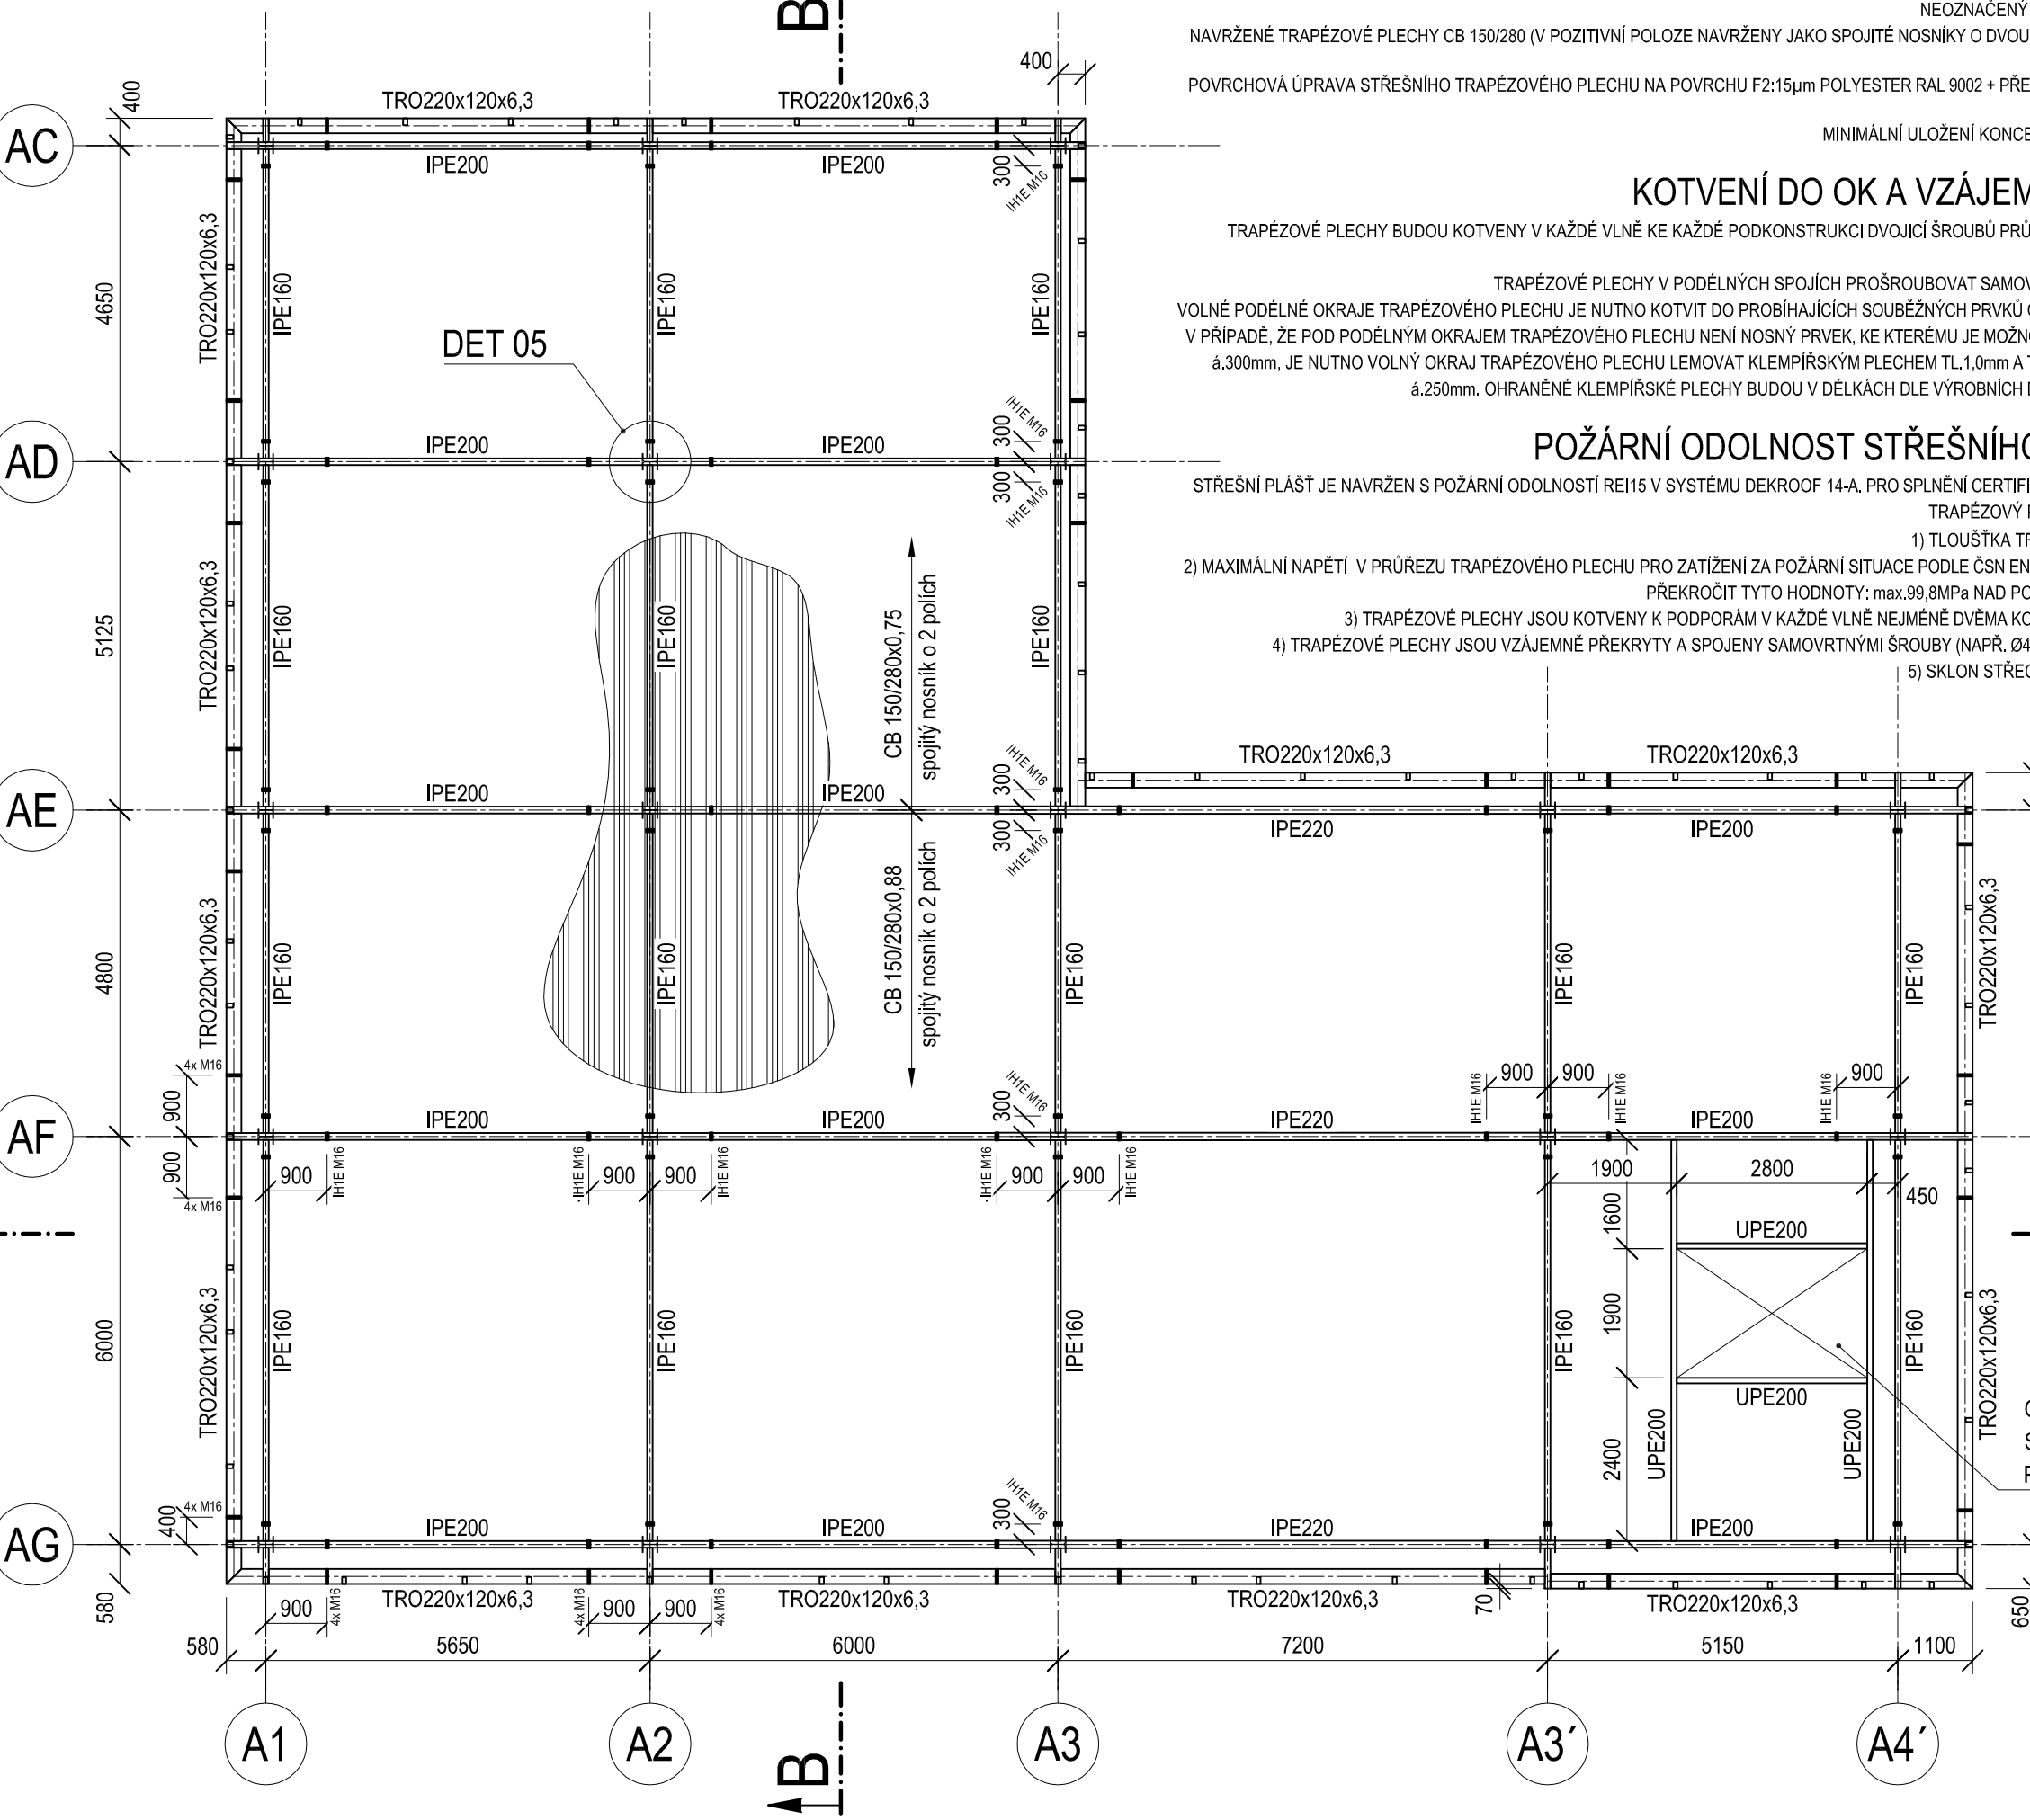


DETAIL 01

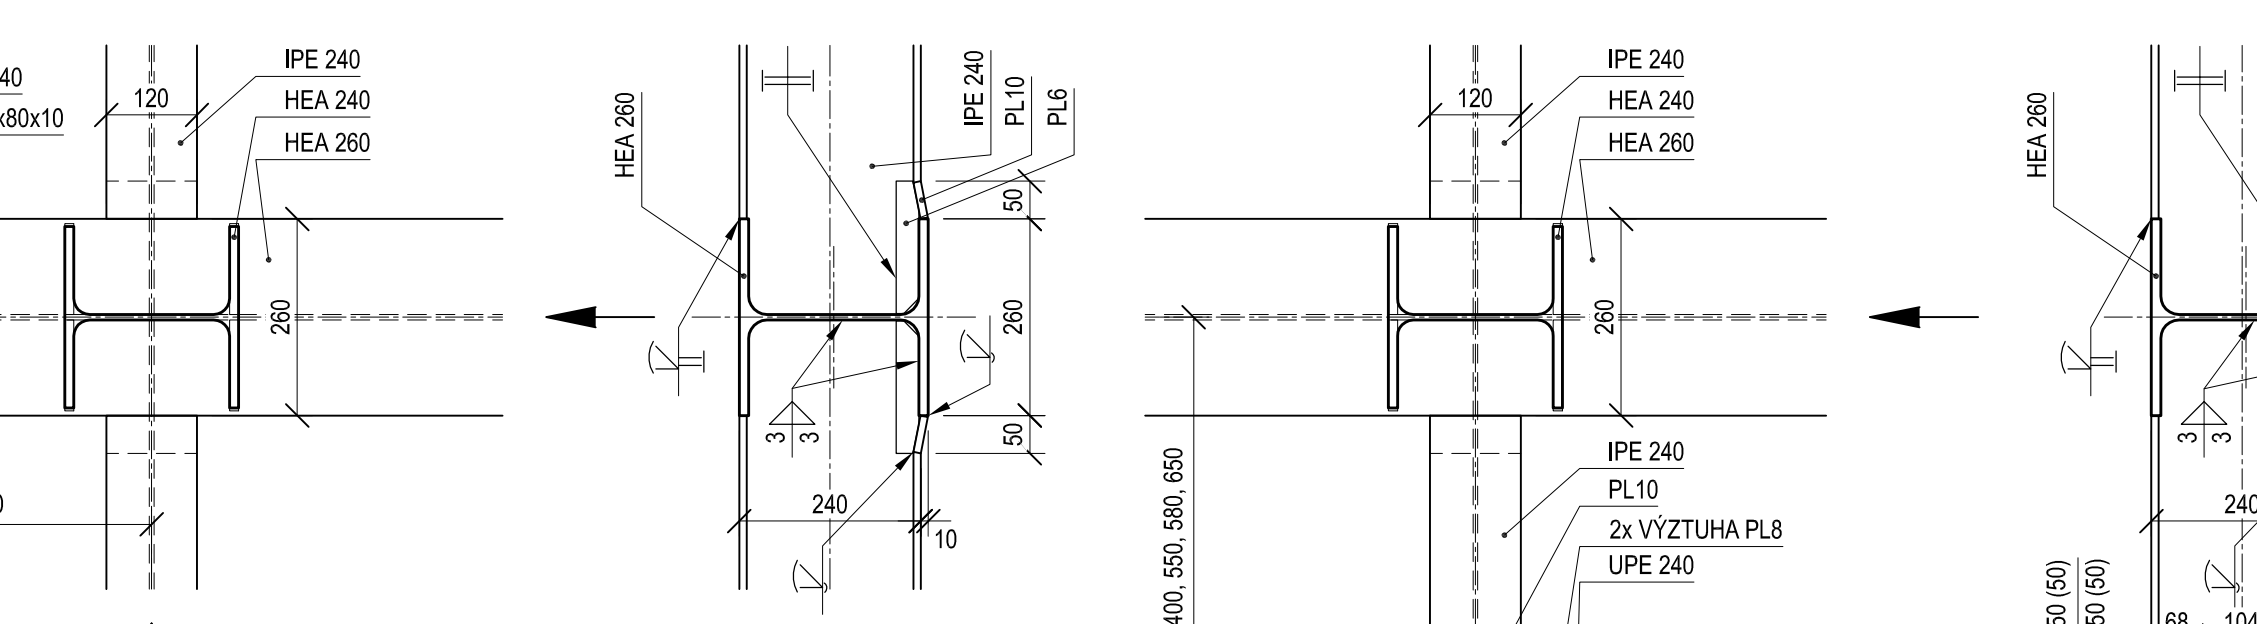


DETAIL 02

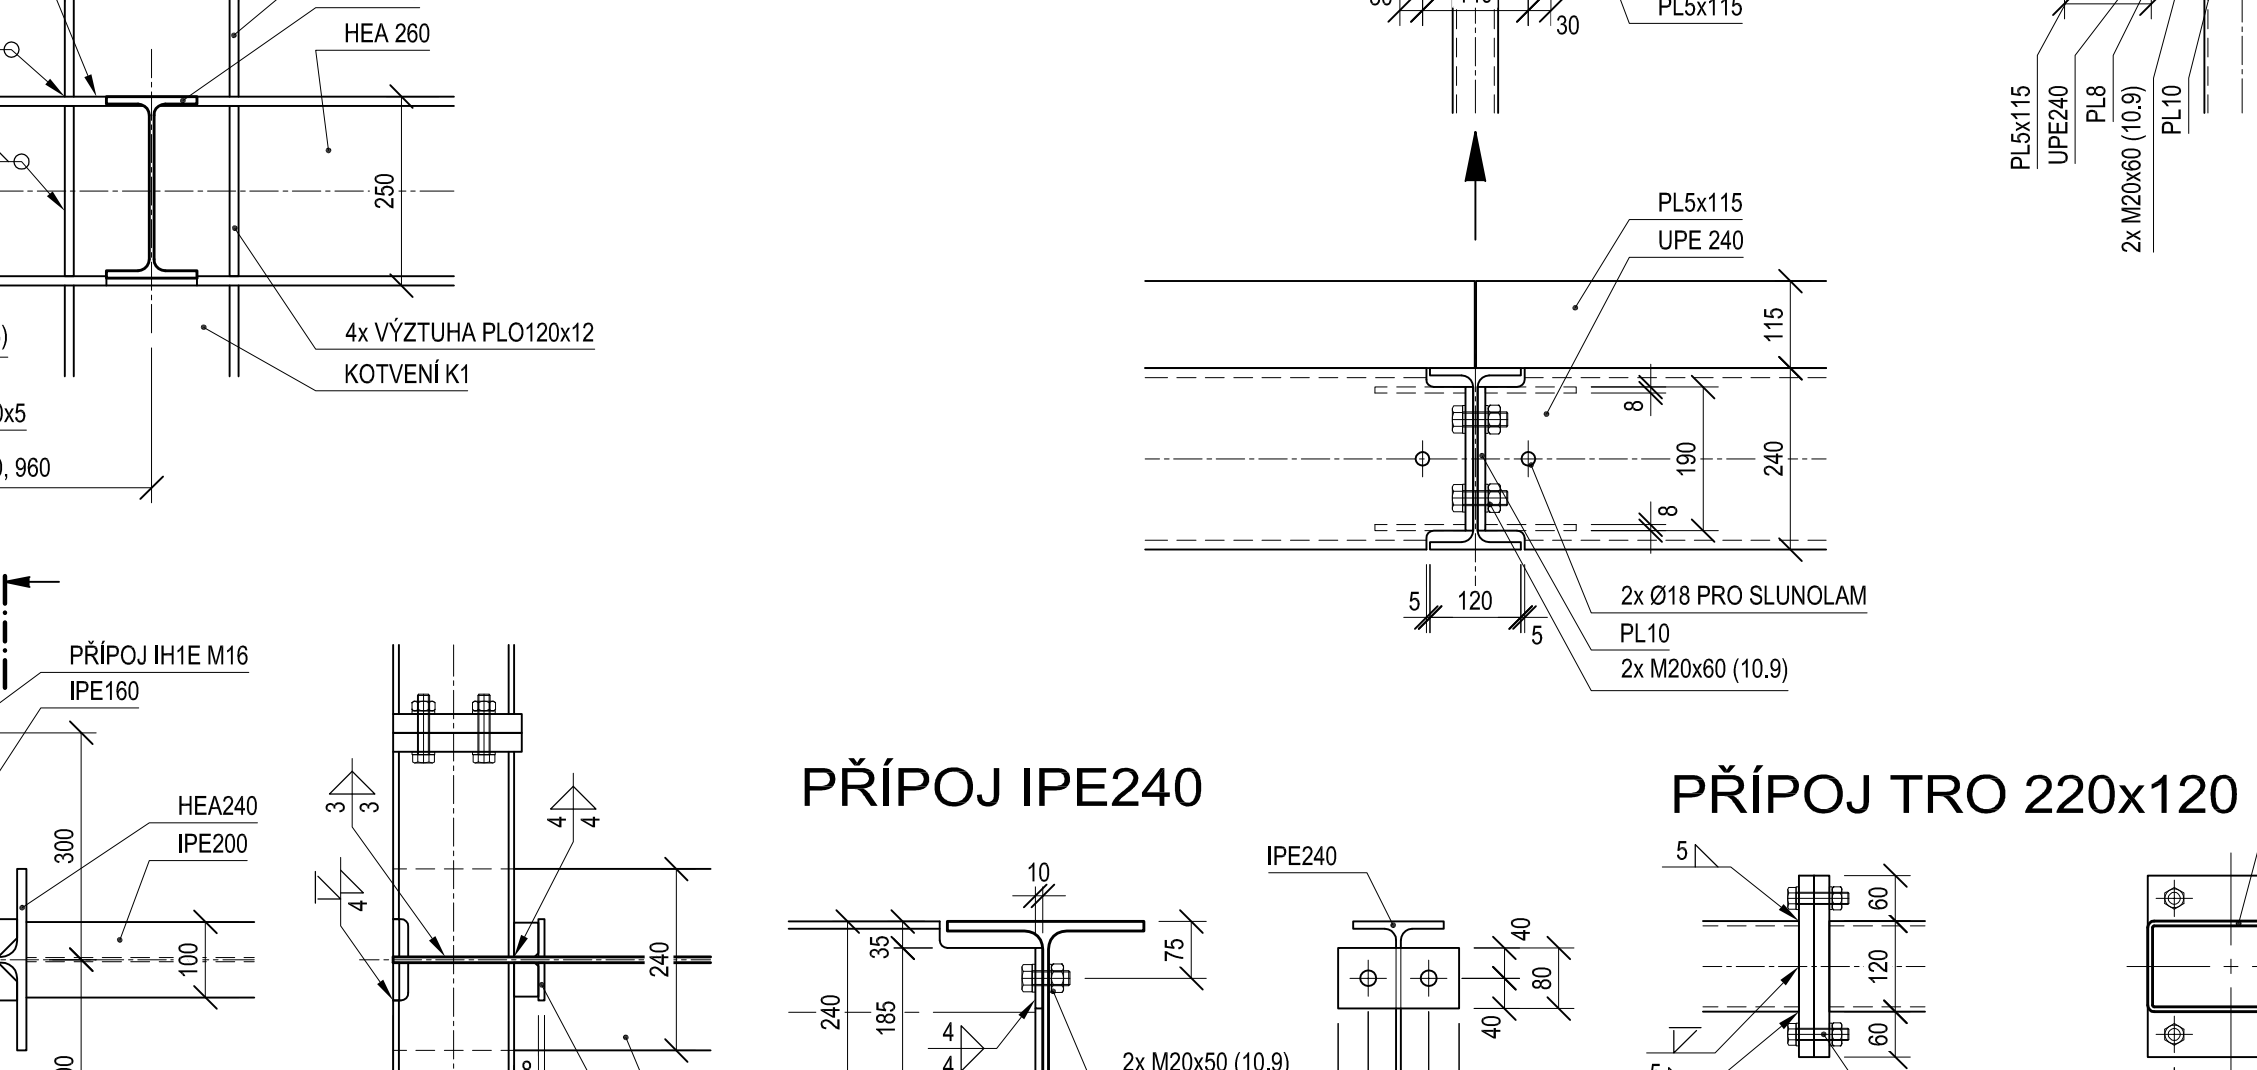


DETAIL 03

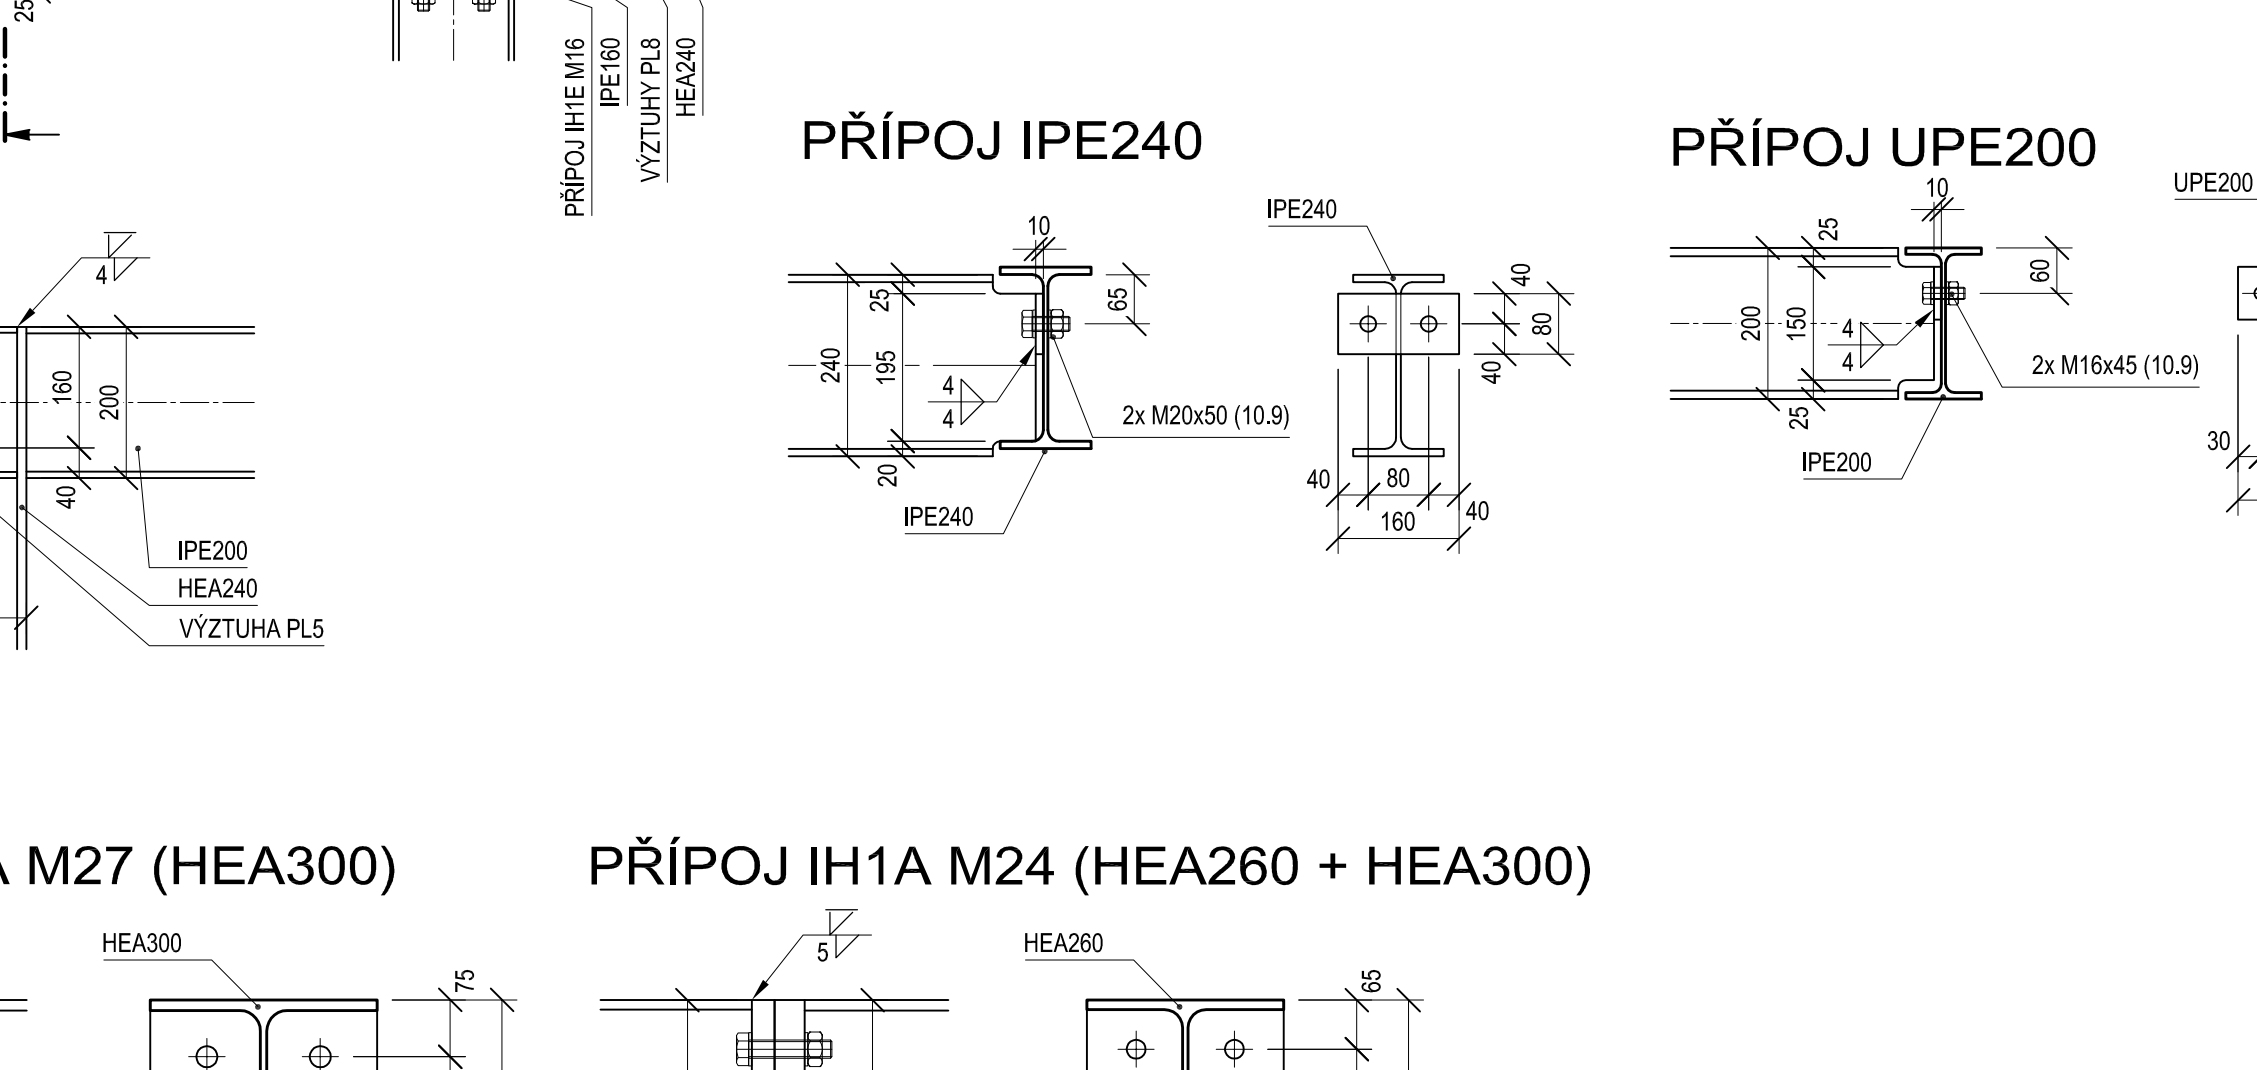

DETAIL 04

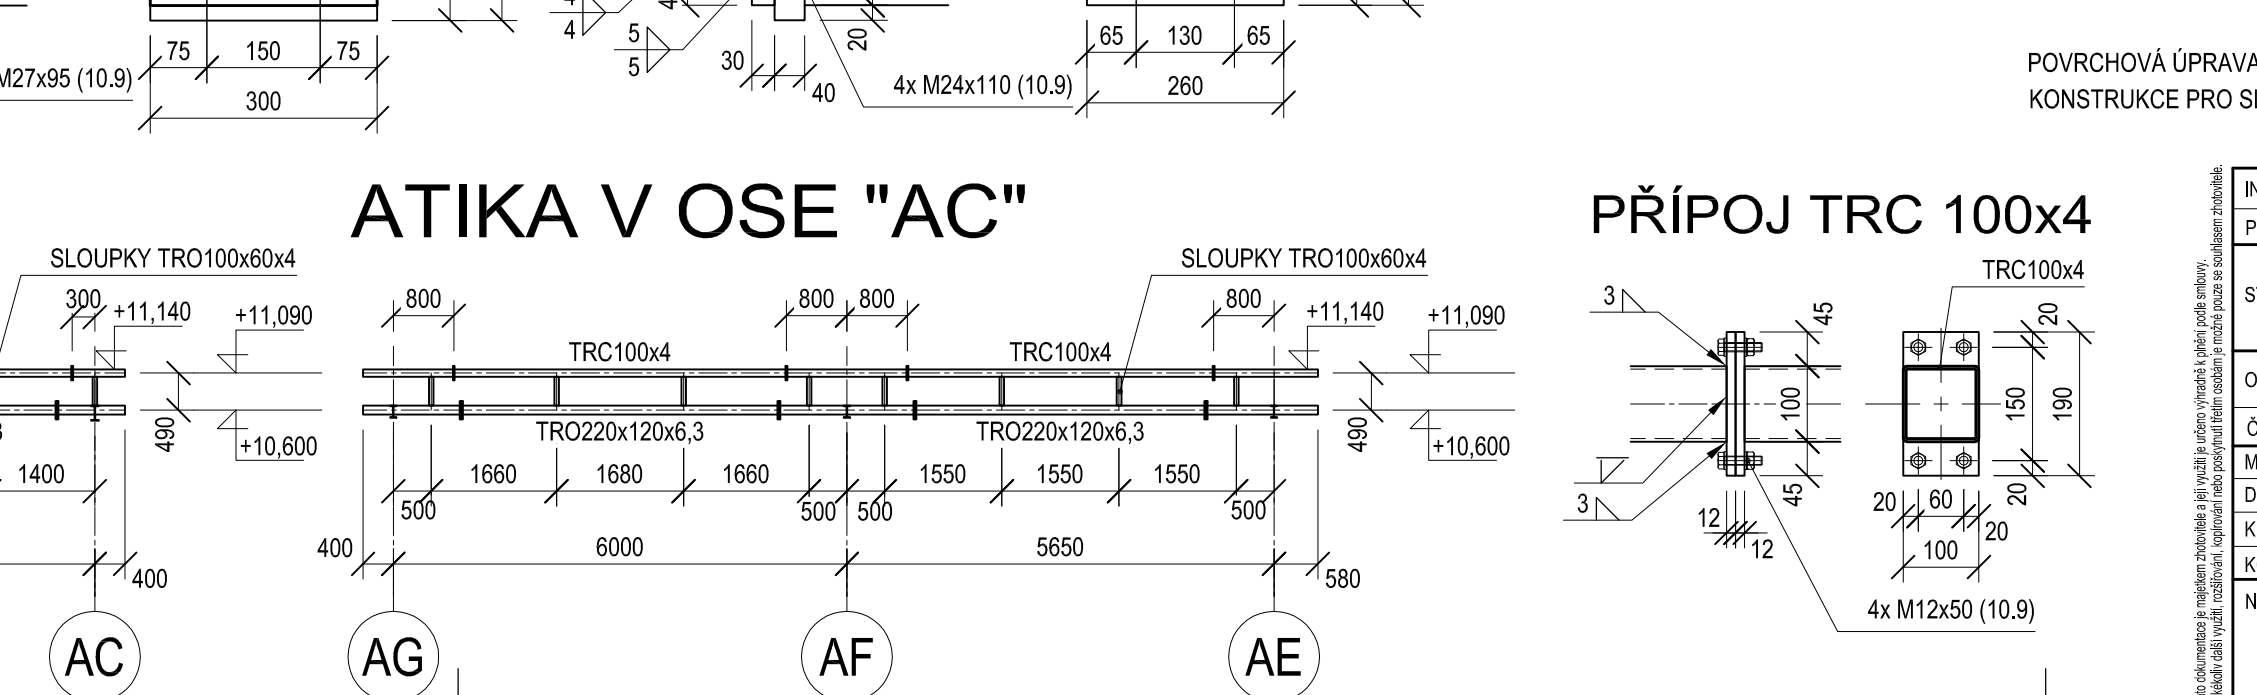

DETAIL 05

 

PŘÍPOJ IPE240



PŘÍPOJ TRO 220x120



PŘÍPOJ IPE240



PŘÍPOJ UPE200



PŘÍPOJ IH1E M16 (IPE240)



PŘÍPOJ IH1E M16 (IPE270)



PŘÍPOJ IH1E M16 (IPE200)



PŘÍPOJ IH1E M16 (IPE220)



PŘÍPOJ IH1E M16 (IPE160)



PŘÍPOJ TRC 100x4



PŘÍPOJ IH1A M24 (HEA260)



PŘÍPOJ IH1A M27 (HEA300)



PŘÍPOJ IH1A M24 (HEA260 + HEA300)



PŘÍPOJ IPE240