


ŘEZ A-A'

M 1:50

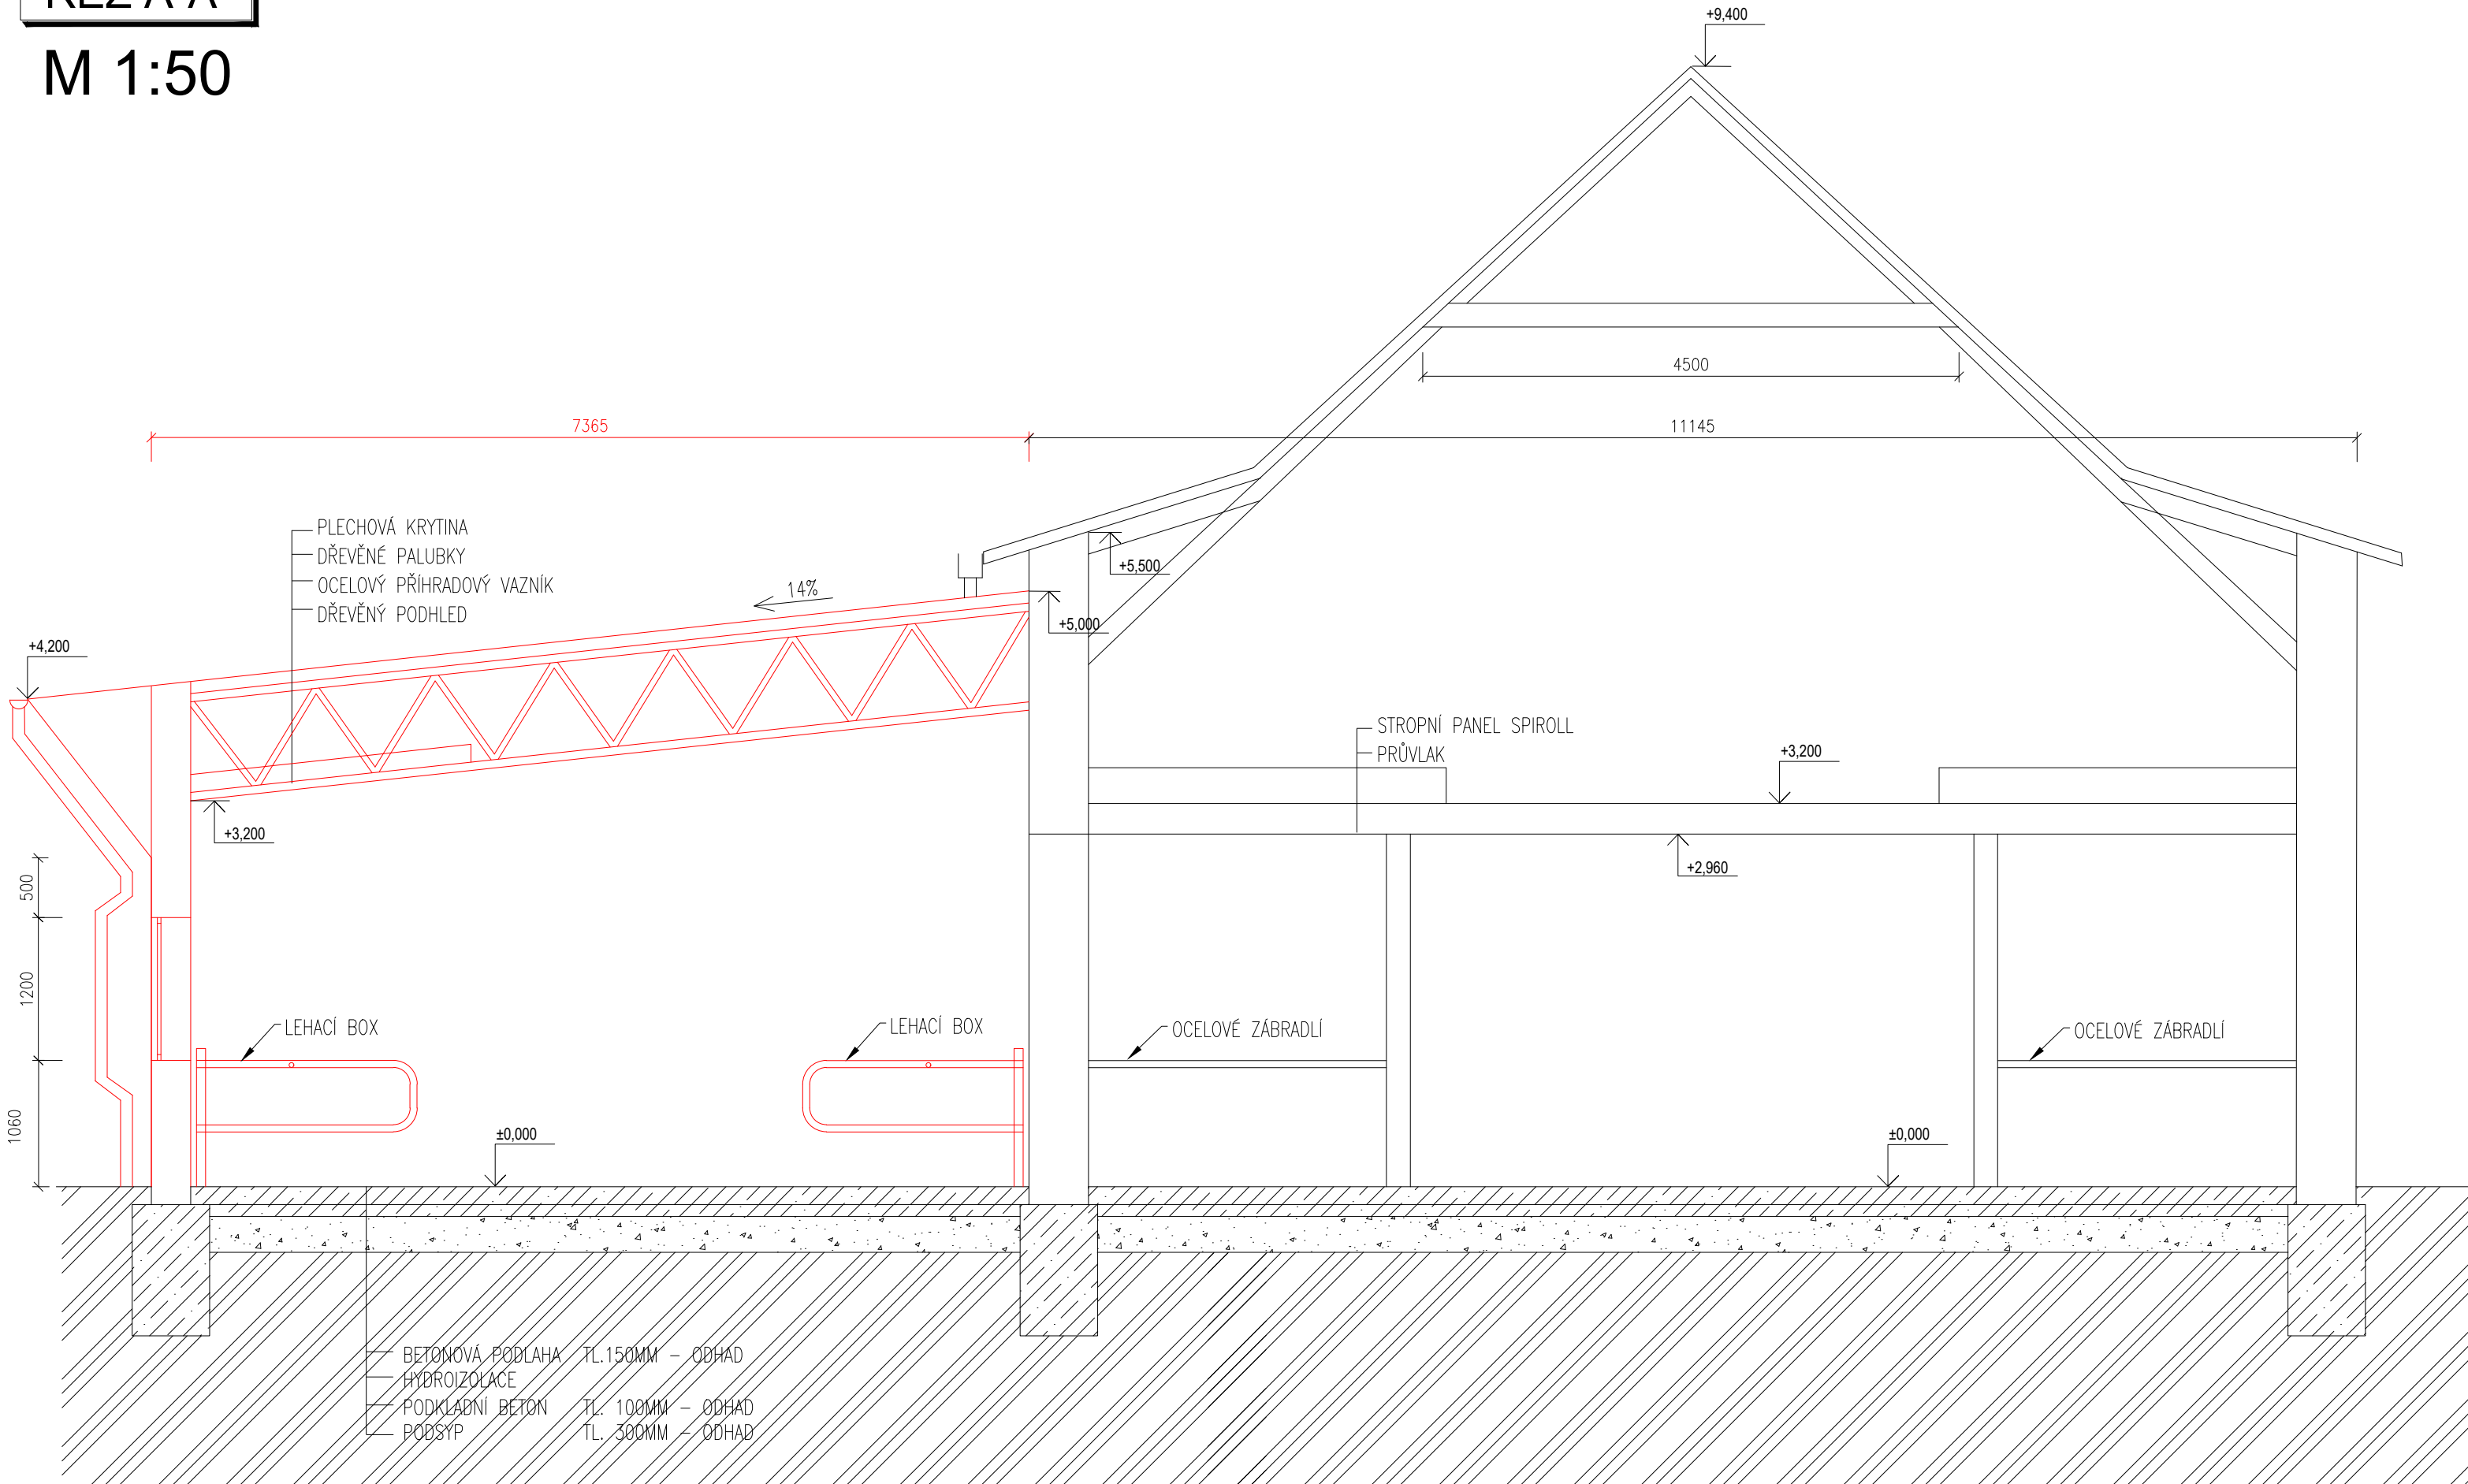



LEGENDA MATERIÁLŮ:

- STÁVAJÍCÍ ZDIVO A KONSTRUKCE
- BOURANÁ ČÁST
- ŽELEZOBETON
- BETON
- HUTNĚNÝ PODSYP
- ROSTLÝ TERÉN

POZNÁMKA:

- ČÁST OBJEKTU BUDE ODSTRANĚN, STÁVAJÍCÍ RIS SE NACHÁZÍ NA MÍSTĚ, KTERÉ NEBUDE DOTČENO BOURACÍMI PRACEMI A BUDE ZACHOVÁN
- PŘESNÉ ROZMĚRY NUTNO ZKONTROLOVAT NA STAVBĚ
- PODKLAD STÁVAJÍCÍ DOKUMENTACE OBJEKTU NEBYL K DISPOZICI – ZAKRESLENÍ KONSTRUKCE STĚN, PODLAHY A STŘECHY JE TEDY ORIENTAČNÍ DLE ZAMĚŘENÍ NA MÍSTĚ STAVBY
- V PŘÍPADĚ NESROVNALOSTÍ NUTNO KONTAKTOVAT PROJEKTANTA

±0,000 = PODLAHA OBJEKTU

<div><div><div>www.farmtec.cz</div></div></div>				číslo paré	
vypracoval	ved. zakázky	zodp. projektant	schválil	<div>FARMTEC a.s.</div> <div>oblastní ředitelství Uherské Hradiště</div> <div>Na Splávku 1182</div> <div>686 01 Uherské Hradiště</div> <div>tel.: 381 491 502</div> <div>e-mail: hradiste@farmtec.cz</div>	
E. Švejčarová	Ing. M. Vařecha	Ing. R. Buzík	I. Vařecha		
					
kraj Moravskoslezský		okres Nový Jičín			
obec Kunín					
stavebník Veterinární univerzita Brno, Školní zemědělský podnik Nový Jičín					
akce ODSTRANĚNÍ ČÁSTI STÁJE KUNÍN				stupeň	DBP
				datum	06/2024
				formát	3 x A4
SO, PS SO-01 VÝKRM SKOTU				zak. číslo	1220015213
				měřítko	1:50
obsah ŘEZ A-A'				číslo výkresu	D.c)-02
Tento výkres je duševním vlastnictvím Farmtec a.s. a bez jeho souhlasu nesmí být kopírován, nebo zpřístupněn třetí osobě!					