


# ZASTŘEŠENÍ


1 : 200

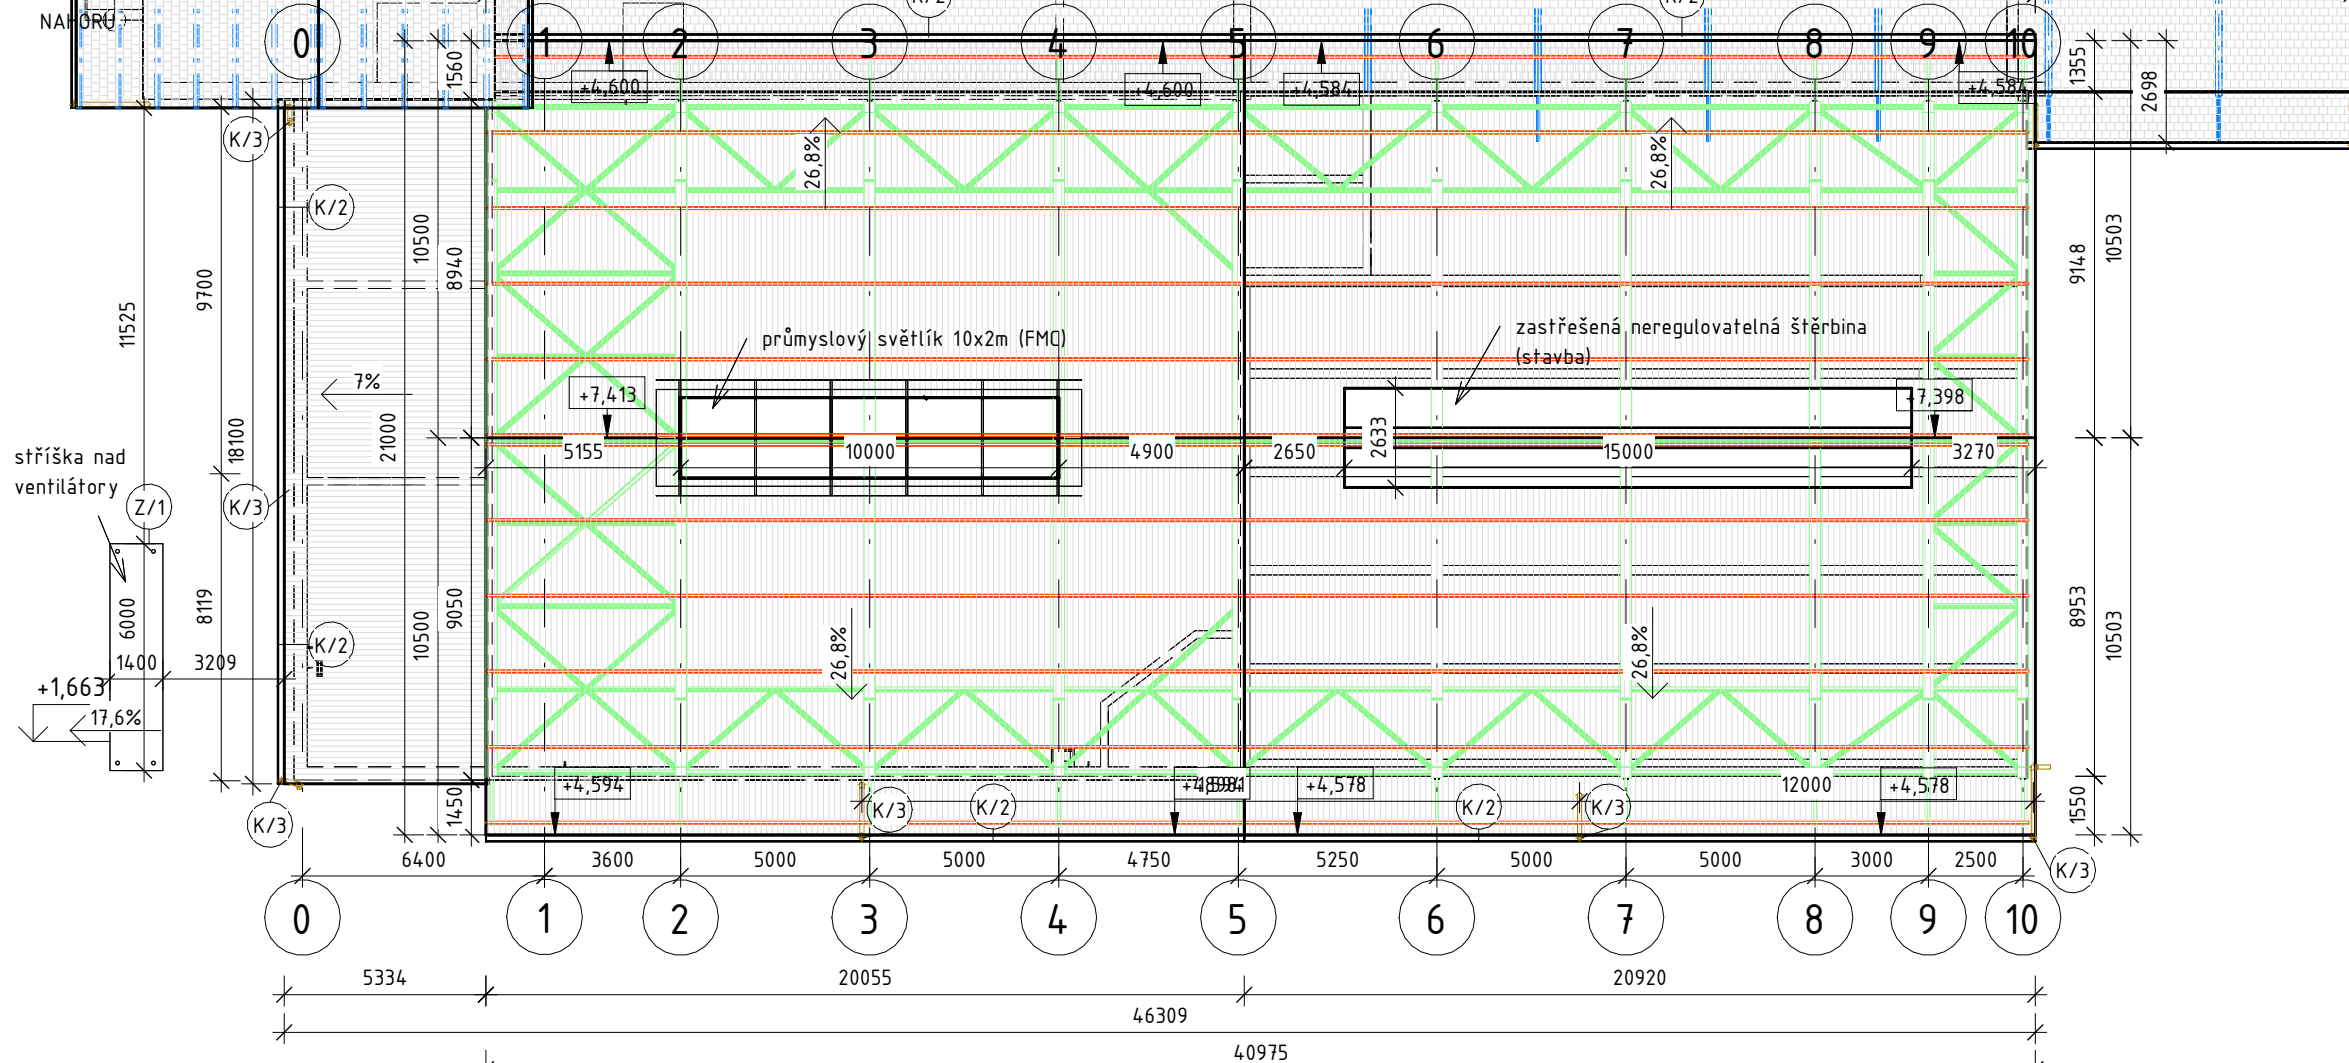

±0,000 = 250,600 m n. m.

## Detail úžlabí

1 : 200

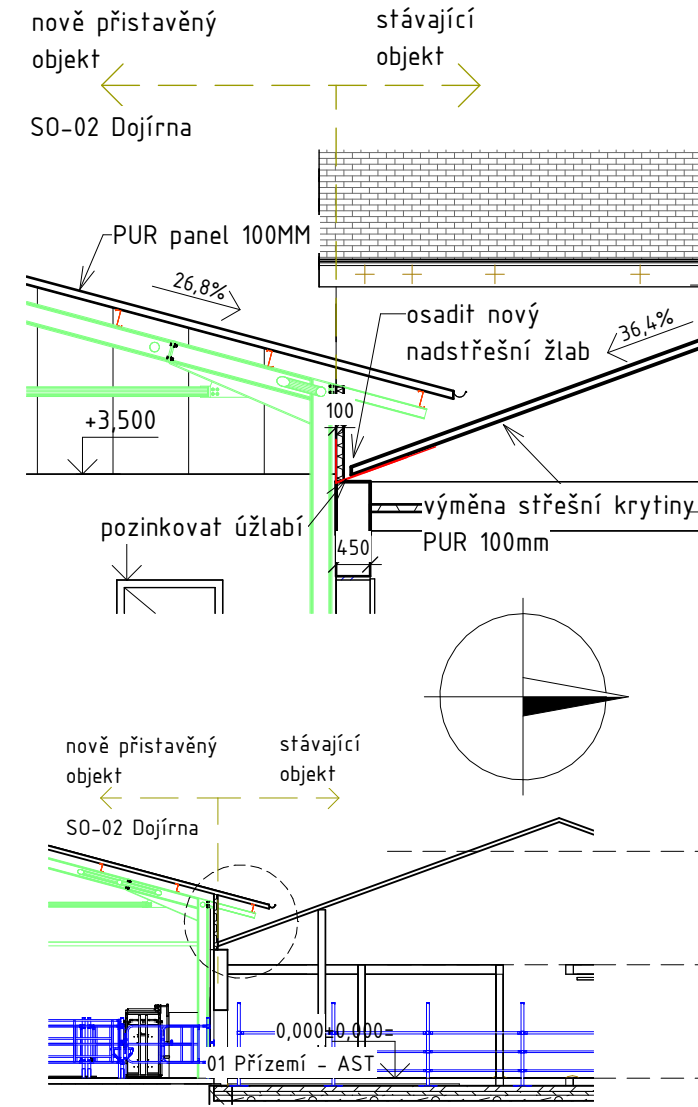


## OKAPOVÝ SYSTÉM

- (K/2) PODOKAPNÍ ŽLAB PŮLKRUHOVÝ Z OCELOVÉHO POZINKOVANÉHO PLECHU TLOUŠTKY 0,6, d=150 (R.Š.330)
- (K/3) ODPADNÍ TROUBA KRUHOVÁ Z OCELOVÉHO POZINKOVANÉHO PLECHU TLOUŠTKY 0,6, d=100 (R.Š.330)

## POZNÁMKY:

- V HŘEBENI NAD PROSTOREM DOJÍRNY BUDE INSTALOVÁNA ELEKTRICKY OVLÁDANÁ OTEVÍRACÍ VĚTRACÍ ŠTĚRBINA 10x2,0m SE 3 OTEVÍRAVÝMI KŘIDLY
- V HŘEBENI ČEKÁRNY BUDE OSAZENA ZASTŘEŠENÁ VĚTRACÍ ŠTĚRBINA DL. 15m x 2,5m
- KRYTINA NAD DOJÍRNOU JE PROVEDENA Z IZOLOVANÉHO PANELU TL. 100mm
- KRYTINA NAD ČEKÁRNOU JE PROVEDENA Z IZOLOVANÉHO PANELU TL. 40mm
- KRYTINA - STŘEŠNÍ PANEL PLECH 0,5mm/PIR/PLECH 0,4mm, barva 9002/9002
- STŘECHA JE NAVRŽENA VE SPÁDU 26,8° S VNĚJŠÍMI SVODY
- NA STŘEŠNÍ KRYTINĚ BUDOU INSTALOVÁNY SNĚHOVÉ ZÁBRANY
- VEŠKERÉ KONSTRUKCE VYSTUPUJÍCÍ NAD KONSTRUKCI STŘECHY BUDOU LEMOVÁNY
- KLEMPÍŘSKÉ PRÁCE NA STŘEŠE JSOU NAVRŽENY Z POZINKOVANÉHO PLECHU PROVÁDĚT DLE ČSN 73 36 10

index	popis	datum	vypracoval	podpis
-------	-------	-------	------------	--------

<div><div></div><div><i>www.farmtec.cz</i></div></div>				číslo výtisku		
hlavní projektant	projektant	vypracoval	schválil		<div>FARMTEC a.s.</div> <div>oblastní ředitelství Uherské Hradiště</div> <div>Na Splávku 1182</div> <div>686 01 Uherské Hradiště</div> <div>tel.: 602 541 893</div> <div>e-mail: mvarecha@farmtec.cz</div>	
Ing. R. Buzík	Ing. M. Vařecha	E. Švejčarová	I. Vařecha			
kraj	Moravskoslezský	okres Nový Jičín				
obec	Kunín					
stavebník Veterinární univerzita Brno, Školní zem. podnik Nový Jičín						
stavba	AKCE NOVOSTAVBA DOJÍRNY KUNÍN				stupeň	DVD
S0, PS	S0-02 DOJÍRNA				datum	08/2024
					formát	2×A4
					zakázkové číslo	1220015218
obsah	D.1.1 Architektonicko – stavební řešení ZASTŘEŠENÍ				měřítko	Jak je ukázáno
					číslo výkresu	D.1.1.2.1–02.06
Tato dokumentace je duševním vlastnictvím FARMTEC a.s. a bez jejího souhlasu nesmí být kopírována nebo zpřístupněna třetí osobě!						