


PŮDORYS  
1:50

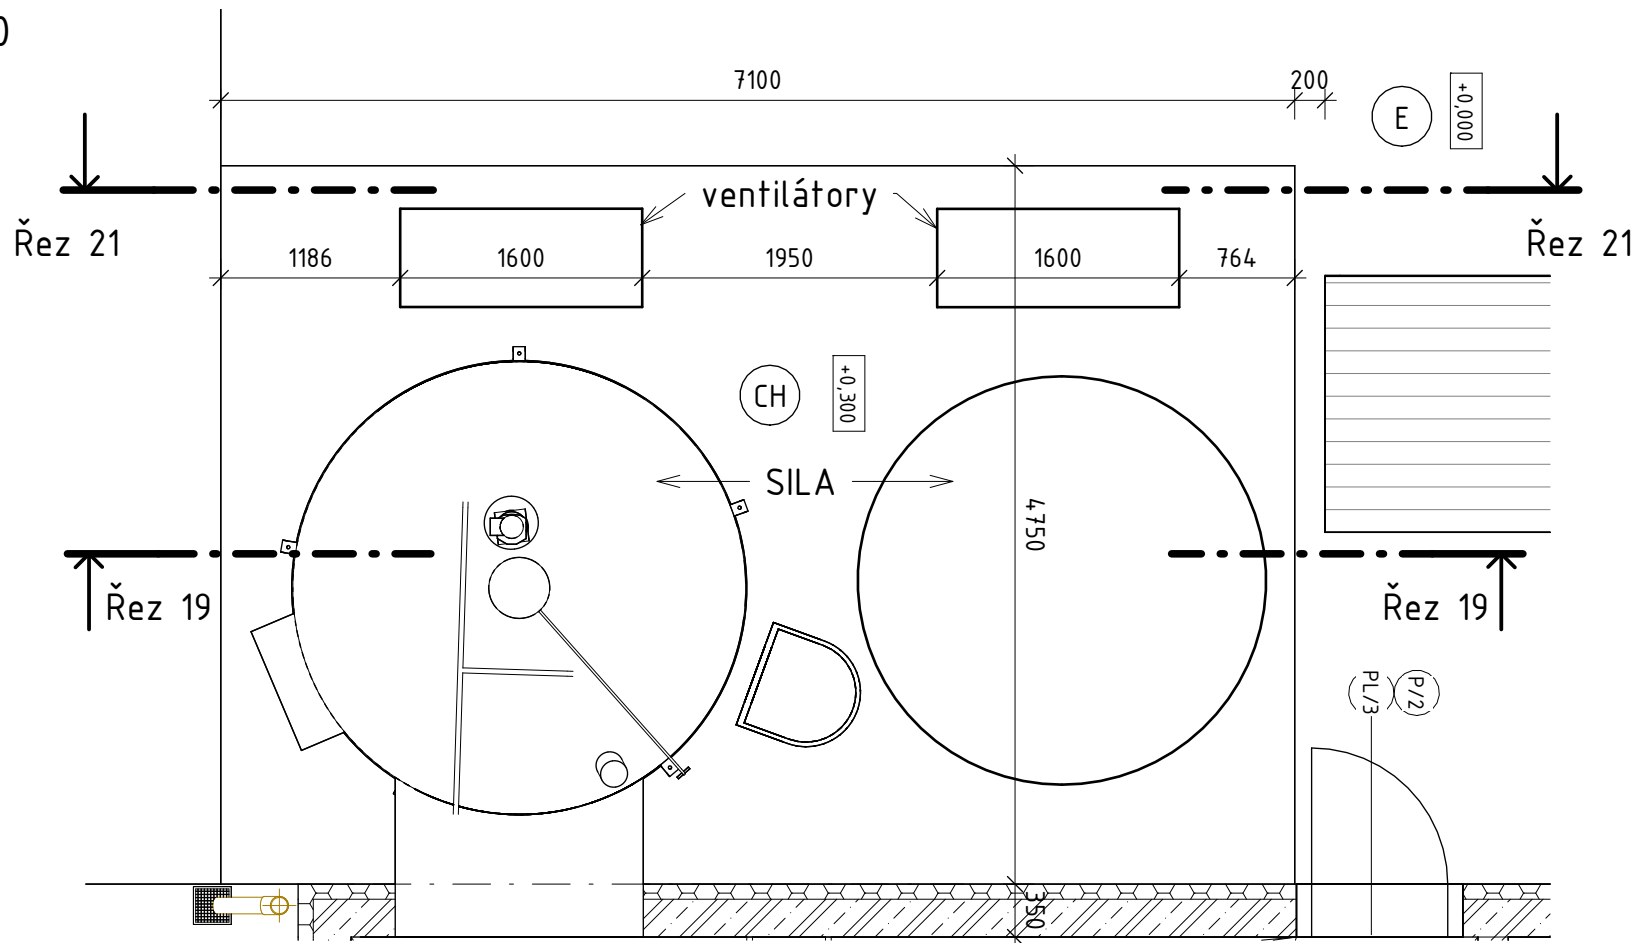


LEGENDA MATERIÁL Ů:


- BETON
- ZÁSYPOVÝ PÍSEK
- ZEMINA

LEGENDA ZNA ČEK:

- E** KOMUNIKACE
  - BETON XC4 C25/30 S VYZTUŽENOU KARI SÍTÍ 200 mm
  - ŠTĚRKOPÍSEK 300 mm
- CH** SKLADBA POD SILA
  - BETON C20/25 XC2 400mm
  - 2xKARI SÍŤ 8X100X100mm
  - TERÉN ŠTĚRKOPÍSEK 400 mm
- Z** STŘÍŠKA NAD VENTILÁTORY
  - TRAPÉZOVÝ PLECH

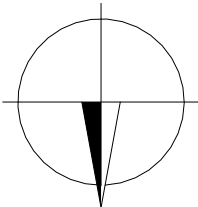

PŮDORYS ZASTŘEŠENÍ  
1:50

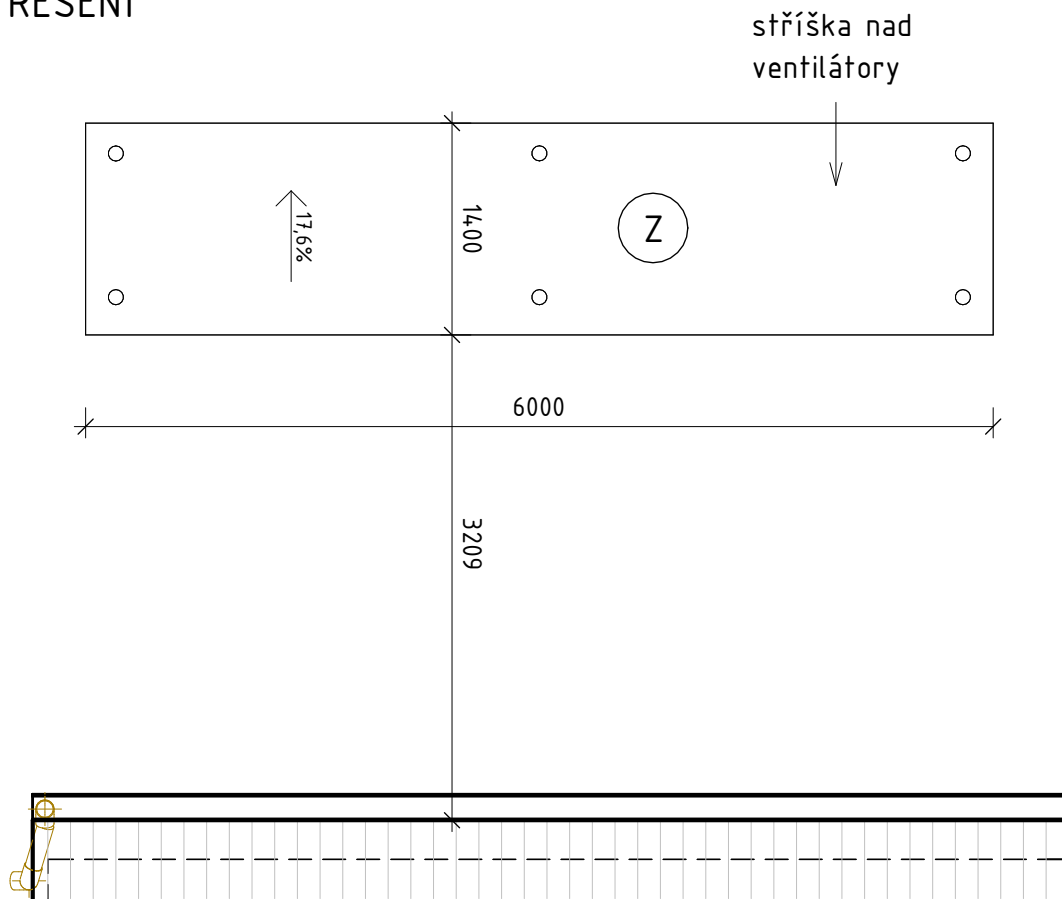

±0,000 = 250,600 m n. m.

index	popis	datum	vypracoval	podpis

<div><div><div><div><div></div><div></div><div></div><div></div><div></div><div></div><div></div><div></div><div></div><div></div><div></div><div></div><div></div><div></div><div></div><div></div><div></div><div></div><div></div><div></div><div></div><div></div><div></div><div></div><div></div><div></div><div></div><div></div><div></div><div></div><div></div><div></div><div></div><div></div><div></div><div></div><div></div><div></div><div></div><div></div><div></div><div></div><div></div><div></div><div></div><div></div><div></div><div></div><div></div><div></div><div></div><div></div><div></div><div></div><div></div><div></div><div></div><div></div><div></div><div></div><div></div><div></div><div></div><div></div><div></div><div></div><div></div><div></div><div></