



POHLED JIHOVÝCHODNÍ:

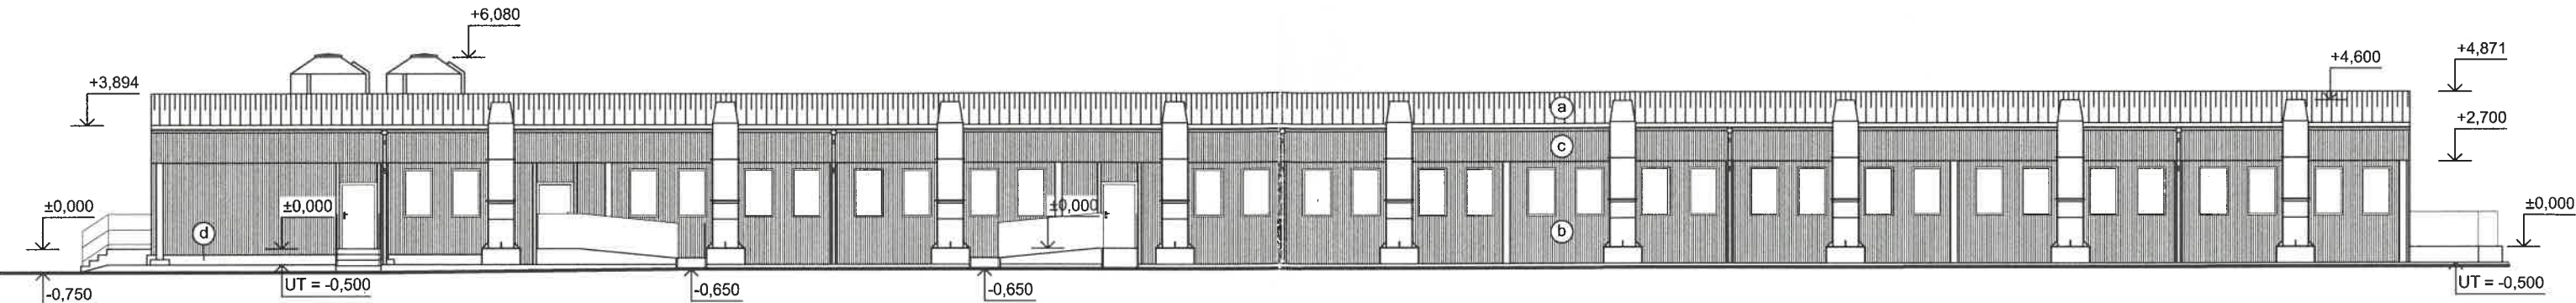

POHLED JIHOZÁPADNÍ:

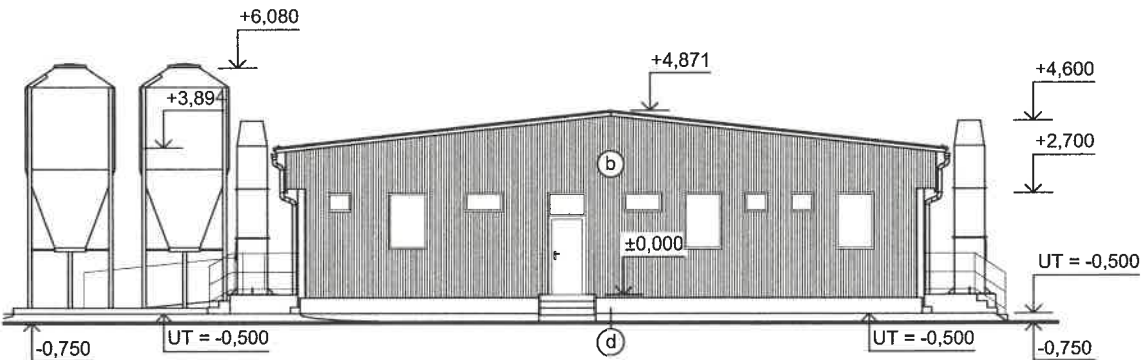

LEGENDA:

- a STŘEŠNÍ SENDVIČOVÉ PANELE RUUKKI, TYP SP2C E-PIR (BAREVNÝ ODSŤÍN: RAL 9002 - ŠEDOBÍLÁ)
- b STĚNOVÉ SENDVIČOVÉ PANELE RUUKKI, TYP SP2B E-PIR (BAREVNÝ ODSŤÍN: RAL 9002 - ŠEDOBÍLÁ)
- c STĚNOVÉ SENDVIČOVÉ PANELE RUUKKI, TYP SP2B E-PIR (BAREVNÝ ODSŤÍN: RAL 9002 - ŠEDOBÍLÁ)
- d POHLEDOVÝ BETON

±0,000 = 268,400

ZODP. PROJEKTANT	Ing. JAN MACHOVEC	IČO 40464652	<b>PROJEKČNÍ KANCELÁŘ</b> Ing. MACHOVEC & JURDOVÁ Bráfova tř. 823/7, TŘEBÍČ tel./fax 568841314 IČ: 40464652	
KRESLIL	JITKA JURDOVÁ	IČO 40462510		
OKRES: NOVÝ JIČÍN		OU: ŠENOV U NOVÉHO JIČÍNA		
INVESTOR: VFU BRNO, PALACKÉHO TR. 1946/1, 612 42 BRNO				
MODERNIZACE ZEMĚDĚLSKÉHO PODNIKU			FORMÁT	2A4
			DATUM	11/2021
			STUPEŇ	SDURSP
			Č. ZAKÁZKY	PK002/21
SO 01 SÁJ PRO ODCHOV SELAT POHLED JIHOVÝCHODNÍ, JIHOZÁPADNÍ			MĚŘÍTKO	ČÍSLO VÝKRESU
			1:200	D.1.1.1.b.5

