



POHLED SEVEROZÁPADNÍ:

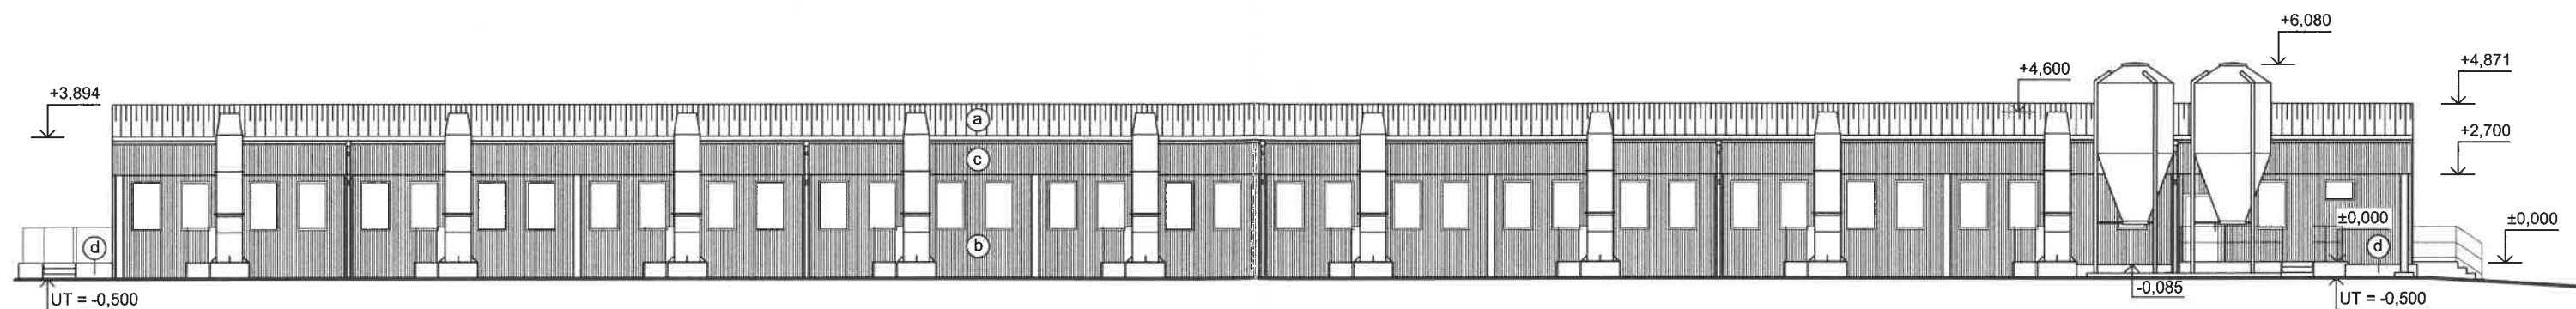

POHLED SEVEROVÝCHODNÍ:

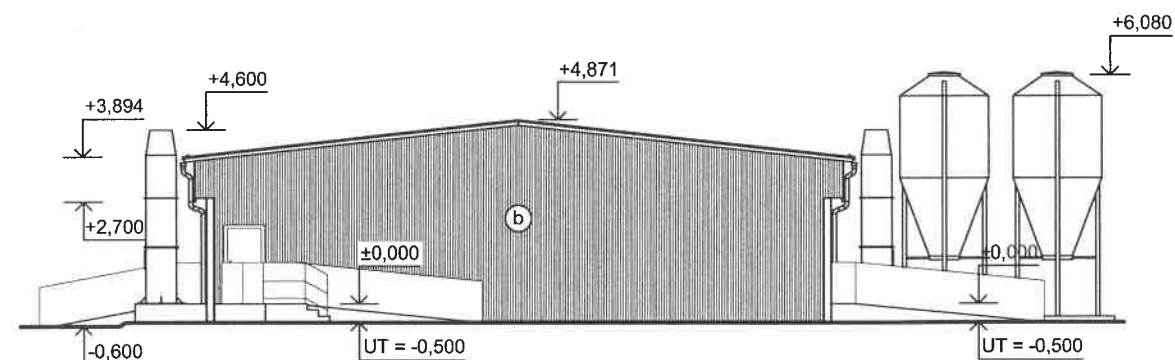

LEGENDA:

- (a) STŘEŠNÍ SENDVIČOVÉ PANELE RUUKKI, TYP SP2C E-PIR (BAREVNÝ ODSTÍN: RAL 9002 - ŠEDOBIŁÁ)
- (b) STĚNOVÉ SENDVIČOVÉ PANELE RUUKKI, TYP SP2B E-PIR (BAREVNÝ ODSTÍN: RAL 9002 - ŠEDOBIŁÁ)
- (c) STĚNOVÉ SENDVIČOVÉ PANELE RUUKKI, TYP SP2B E-PIR (BAREVNÝ ODSTÍN: RAL 9002 - ŠEDOBIŁÁ)
- (d) POHLEDOVÝ BETON

±0,000 = 268,400

ZODP. PROJEKTANT	Ing. JAN MACHOVEC	IČO 40464652	PROJEKČNÍ KANCELÁŘ Ing. MACHOVEC & JURDOVÁ Bráfova tř. 823/7, TŘEBÍČ tel./fax 568841314 IČ: 40464652	
KRESLIL	JITKA JURDOVÁ	IČO 40462510		
OKRES: NOVÝ JIČÍN		LOU: ŠENOV U NOVÉHO JIČÍNA		
INVESTOR: VFU BRNO, PALACKÉHO TR. 1946/1, 612 42 BRNO				
MODERNIZACE ZEMĚDĚLSKÉHO PODNIKU			FORMÁT	2A4
			DATUM	11/2021
			STUPEŇ	SDURSP
			Č. ZAKÁZKY	PK002/21
SO 01 SÁJ PRO ODCHOV SELAT POHLED SEVEROZÁPADNÍ, SEVEROVÝCHODNÍ			MĚŘITKO	ČÍSLO VÝKRESU
			1:200	D.1.1.1.b.6

