


# Informativní zákres sítí **elektro** k žádosti 26162506

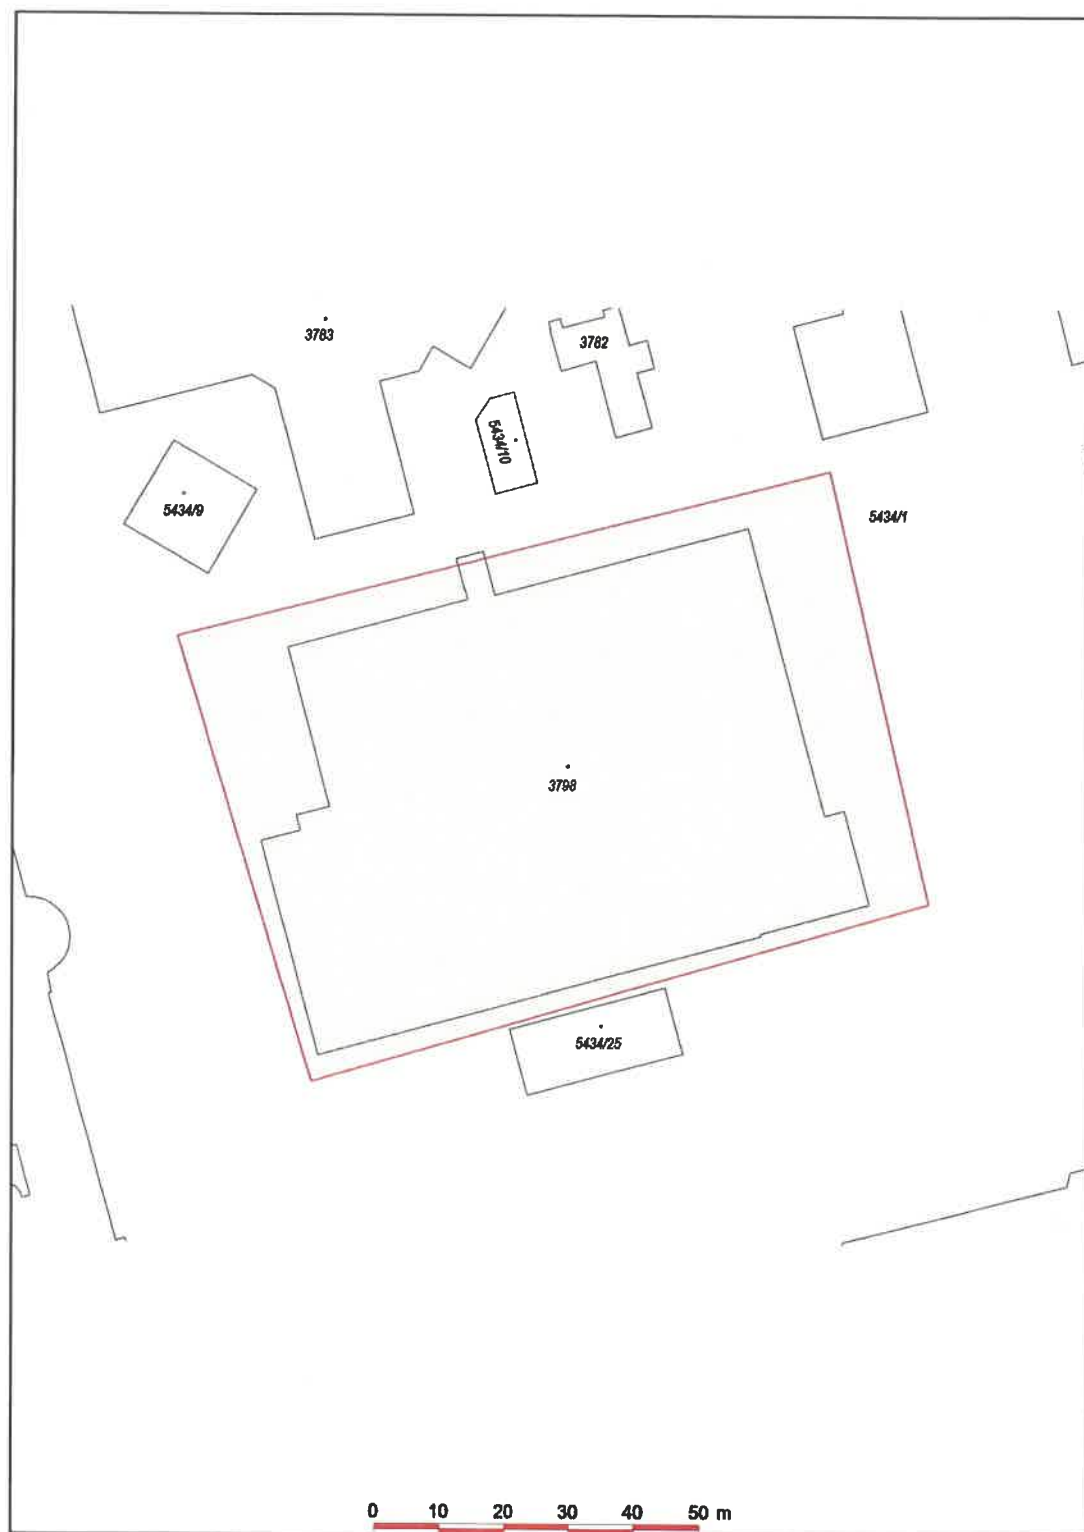

Datum 24.01.2022

**eg·d**

001

EG.D, s.r.o.  
Lidická 1873/36, Černá Pole, 602 00 Brno