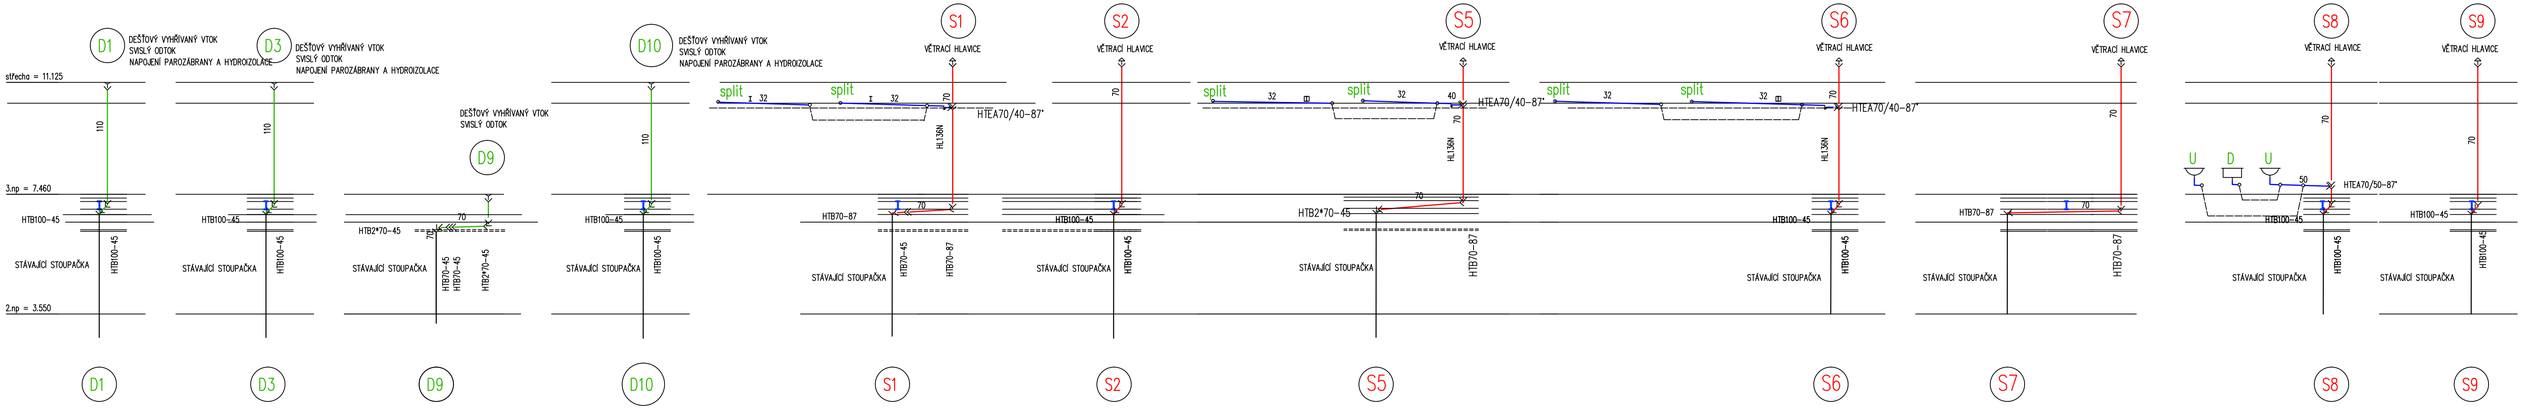

±0,000=234,600=ÚROVEŇ PODLAHY V 1.NP

VÝŠKOVÝ SYSTÉM B.P.V.
SOUŘADNÝ SYSTÉM S-JTSK

HLAVNÍ INŽENÝR PROJEKTU	ING. ARCH. PETR STOJAN	PROJECT BUILDING PROJECT BUILDING S.R.O., ERBENOVA 8, 60200 BRNO
ZODPOVĚDNÝ PROJEKTANT	KATEŘINA STRATILOVÁ	
VYPRACOVAL	KATEŘINA STRATILOVÁ	
KONTROLOVAL	ING. ARCH. PETR STOJAN	
INVESTOR:	VETERINÁRNÍ UNIVERZITA BRNO, PALACKÉHO TŘÍDA 1946/1, 612 00 BRNO	FORMÁT: 6 A4
NÁZEV AKCE:	SIMULAČNÍ CENTRUM OBJEKTU Č.43 – KLINIKA CHOROB MALÝCH ZVÍŘAT (CHOK)	DATUM: DUBEN 2022
		STUPEŇ: DPS
		ČÍSLO ZAKÁZKY: 1021
ČÍSLO A NÁZEV OBJEKTU:	SO 001 – SIMULAČNÍ CENTRUM	SPECIALIZACE: D.1.4.5
NÁZEV VÝKRESU:	STOUPAČKY KANALIZACE – 1	MĚŘÍTKO: 1:100
		ČÍSLO VÝKRESU: D.1.4.5-07