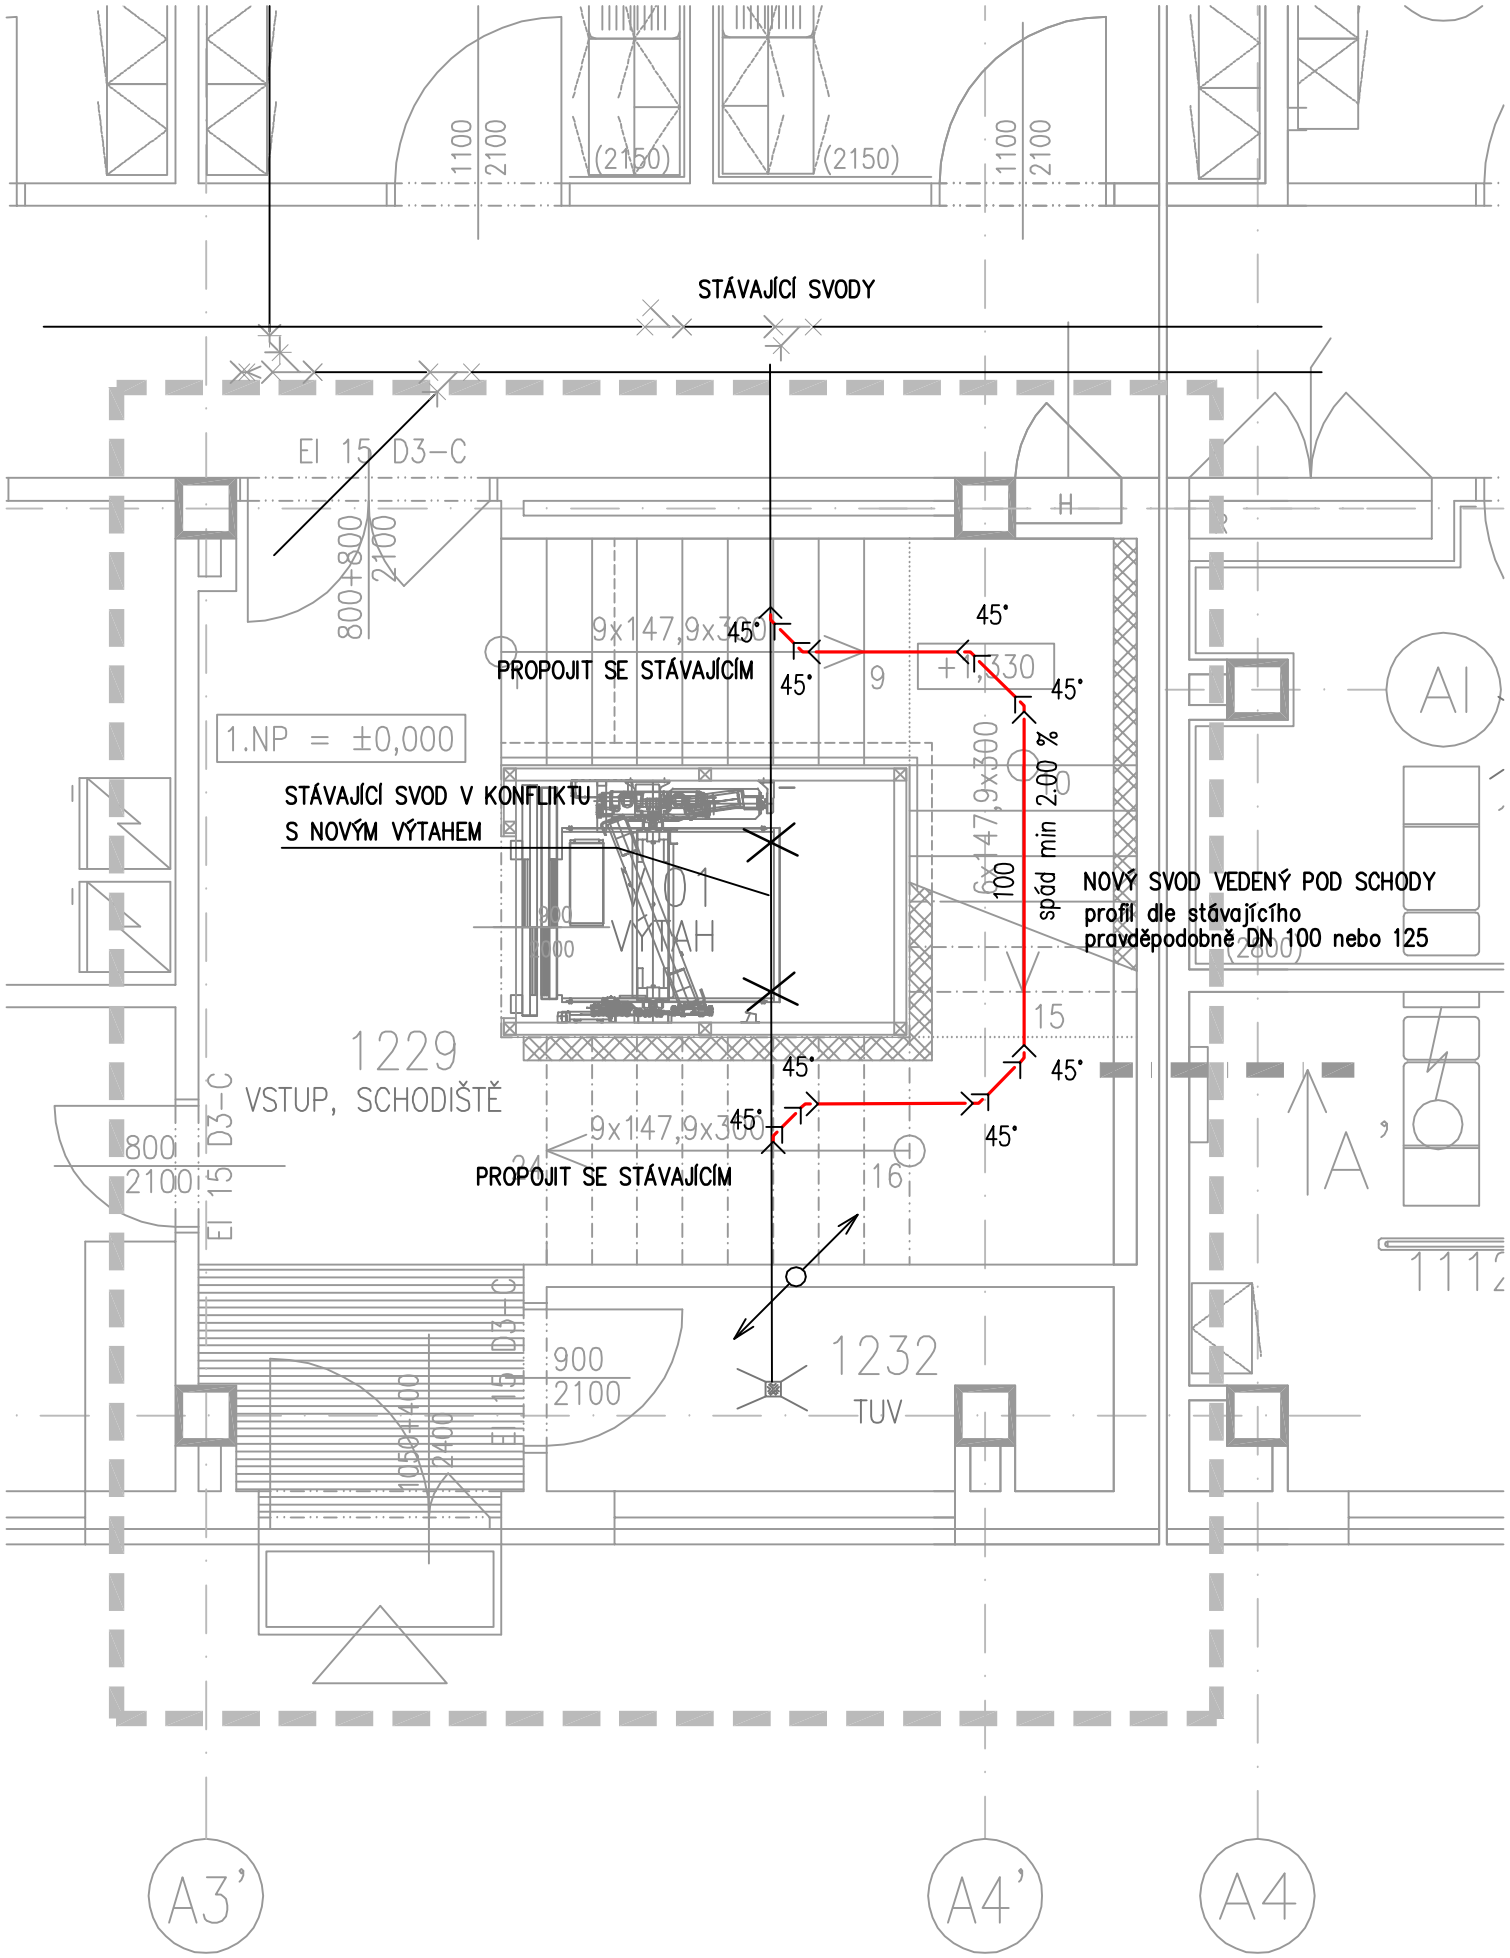

SCHÉMA OBJEKTU

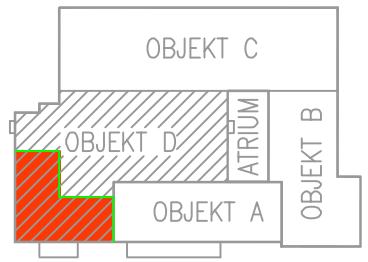

ŘEŠENÁ ČÁST OBJEKTU

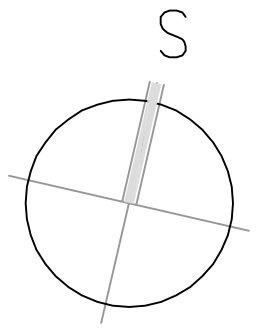

±0,000=234,600=ÚROVEŇ PODLAHY V 1.NP

VÝŠKOVÝ SYSTÉM B.P.V.

SOUŘADNÝ SYSTÉM S-JTSK

HLAVNÍ INŽENÝR PROJEKTU	ING. ARCH. PETR STOJAN	
ZODPOVĚDNÝ PROJEKTANT	KATEŘINA STRATILOVÁ	
VYPRACOVAL	KATEŘINA STRATILOVÁ	
KONTROLOVAL	ING. ARCH. PETR STOJAN	

PROJECT BUILDING
PROJECT BUILDING S.R.O., ERBENOVA 8, 60200 BRNO

INVESTOR: VETERINÁRNÍ UNIVERZITA BRNO, PALACKÉHO TŘÍDA 1946/1, 612 00 BRNO

NÁZEV AKCE:

SIMULAČNÍ CENTRUM OBJEKTU Č.43 – KLINIKA CHOROB MALÝCH ZVÍŘAT (CHOK)

ČÍSLO A NÁZEV OBJEKTU: SO 001 – SIMULAČNÍ CENTRUM

FORMÁT	6 A4
DATUM	DUBEN 2022
STUPEŇ	DPS
ČÍSLO ZAKÁZKY	1021
SPECIALIZACE	D.1.4.5

NÁZEV VÝKRESU	MĚŘÍTKO	ČÍSLO VÝKRESU
PŮDORYS 1.NP	1:50	D.1.4.5-02