


SCHÉMA ROZVADĚČE R–DC1 až R–DC3

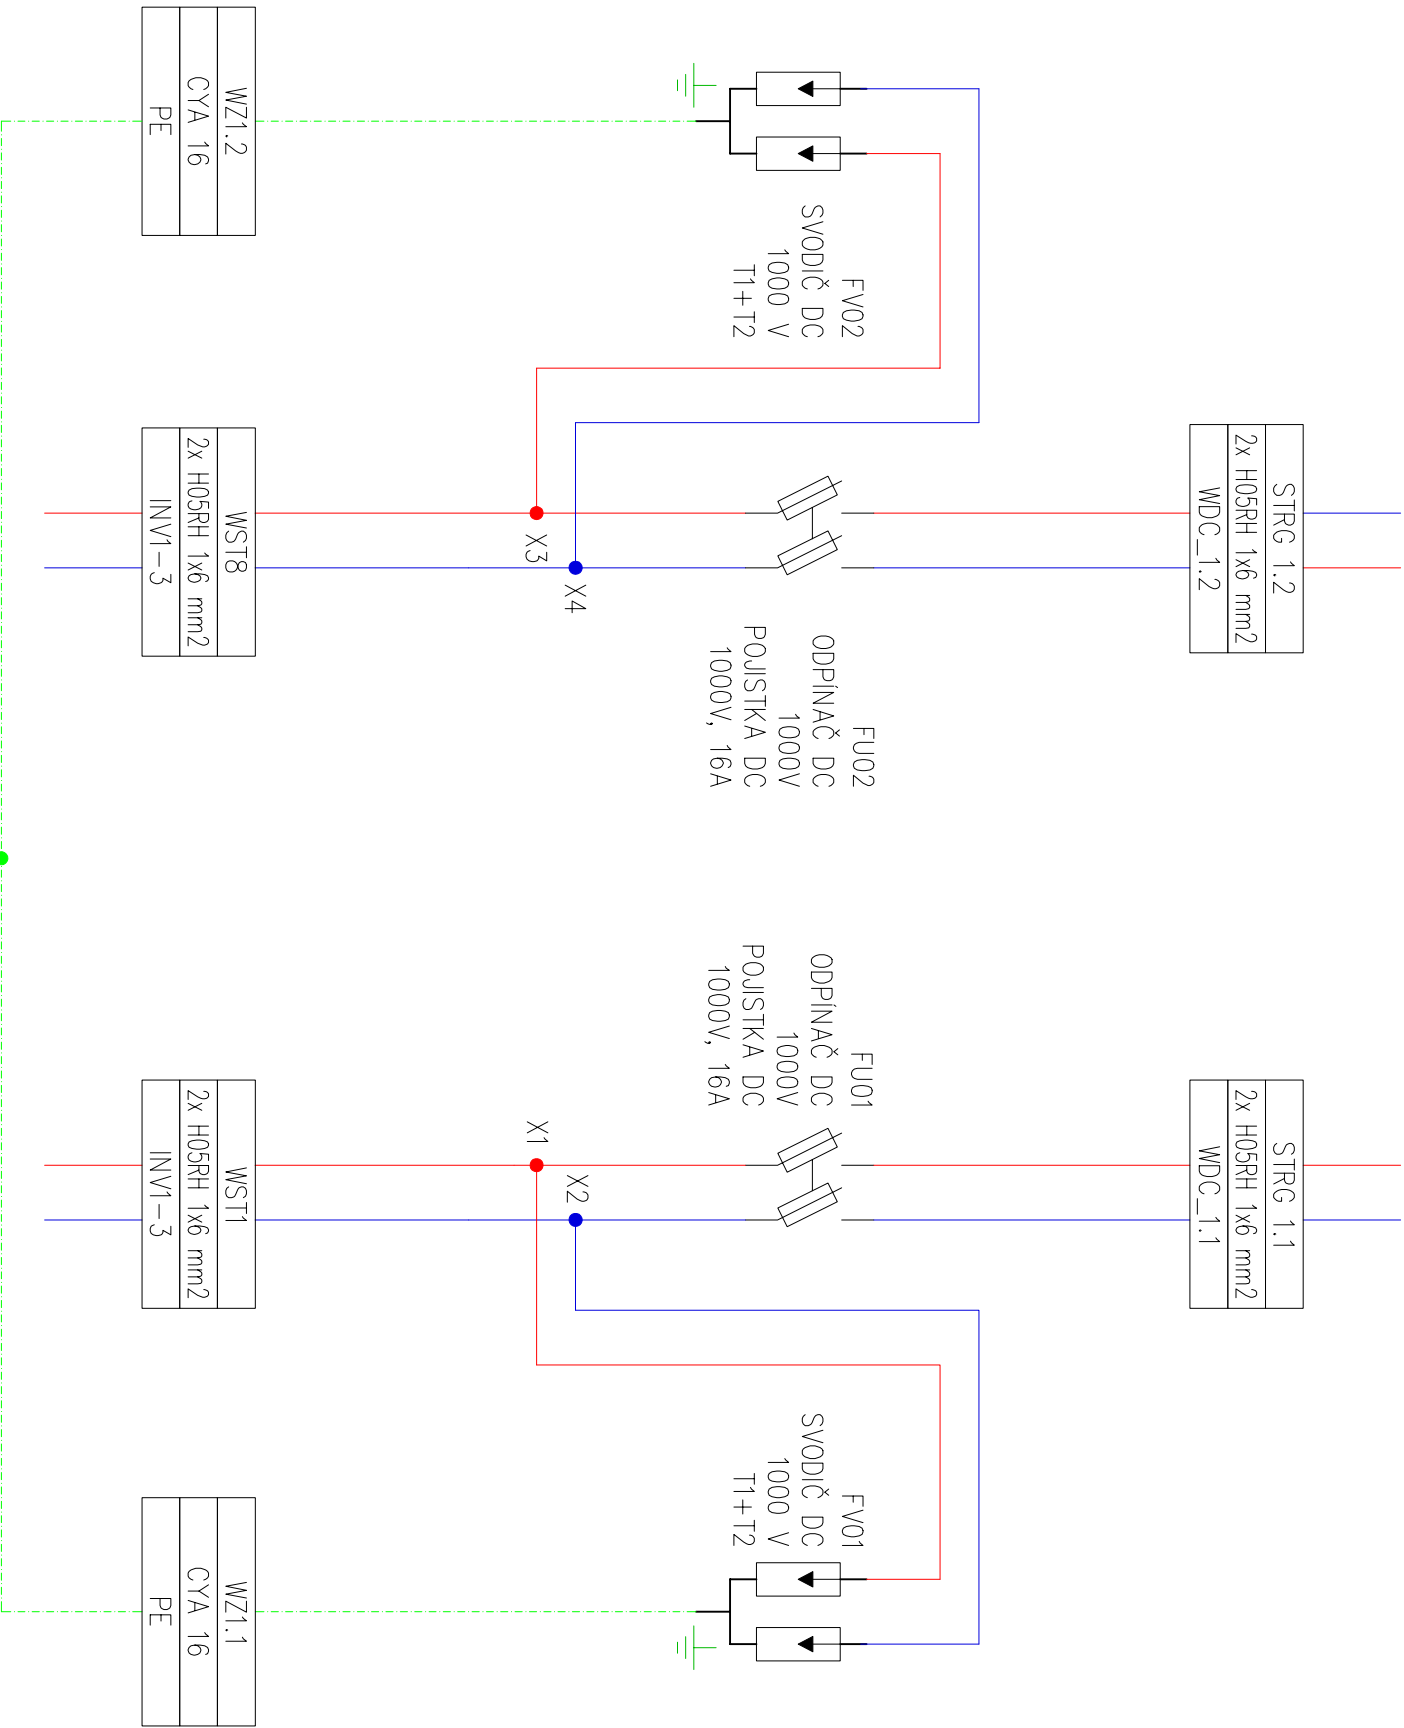

ODPOVĚDNÝ PROJEKTANT		VYPRACOVAL			
doc. Ing. Karel Šubrjda, Ph.D.		Ing. Matěj Vráň, Ing. Jan Morávek, Ph.D., doc. Ing. Petr Masný, Ph.D., Ing. Branislav Bátor, Ph.D., Ing. Filip Koval			
ZHOVOVTEL PD:		Vysoké učení technické v Brně, Ústav elektroenergetiky, FEKT			
NAZEVAKCE:		FAKULTA ELEKTROTECHNIKY A KOMUNIKAČNÍCH TECHNologií			
FVE na objektech VETUNI					
MÍSTO STAVBY:		ČÍSLO ZAKÁZKY:			
Palackého tř. 1946/1, 612 42 Brno					
INVESTOR:		REVIZE:			
Veterinární univerzita Brno, Palackého tř. 1946/1, 612 42 Brno					
OBSAH VYKRESU:		ČÍSLO VYKRESU:			
SCHÉMA ROZVADĚČE R-DC		PŘÍLOHA:			
FORMÁT:	MĚŘÍTKO:	DATUM:	STUPEŇ PD:	STAVEBNÍ OBJEKT:	
A3	-	01/2023	DSP	SO 05	
D.2.1.03					