
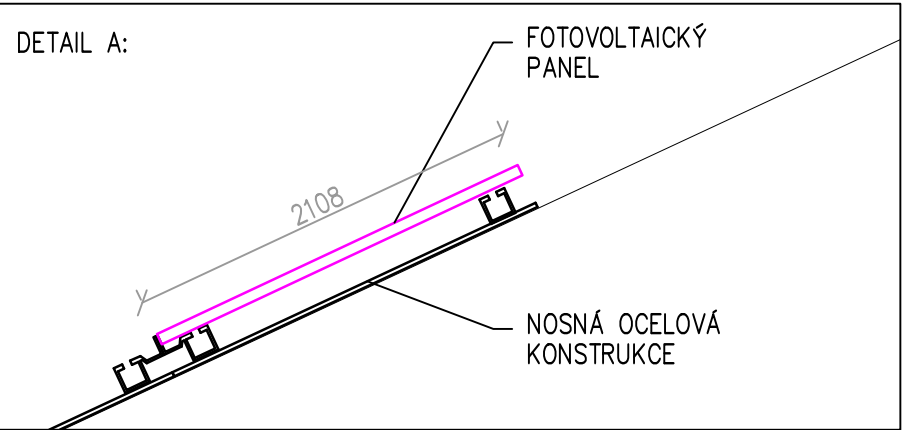


ŘEZ OBJEKTEM A-A'

TECHNOLOGIE FVE UMÍSTĚNA V PODKROVÍ

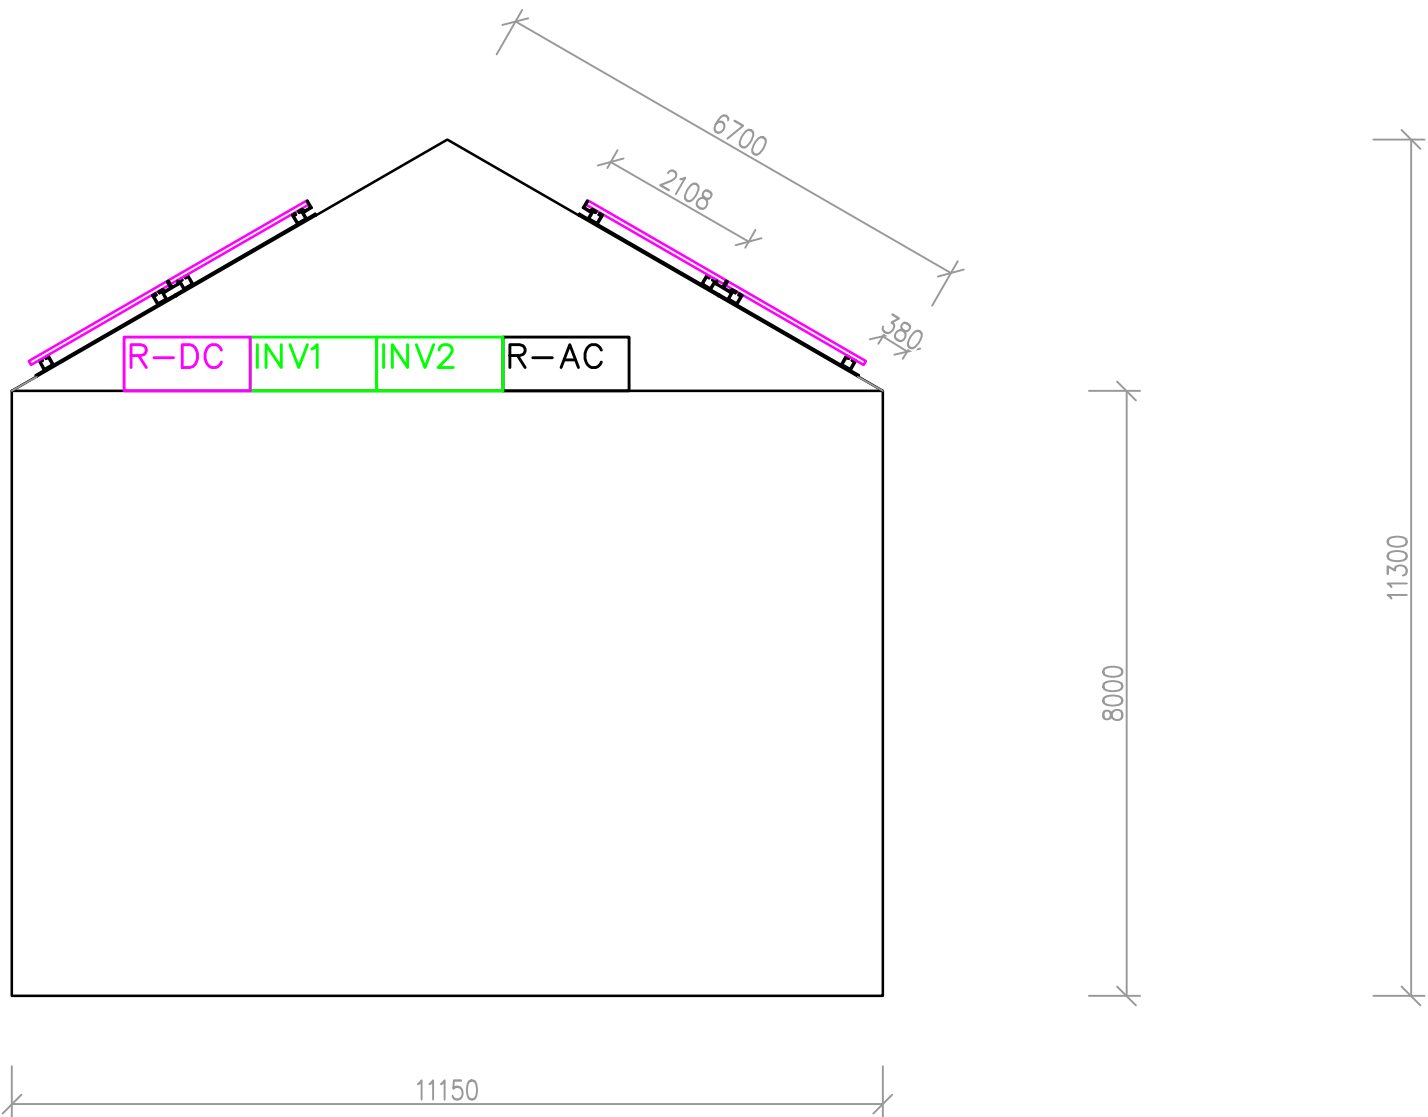

0,000 = 232,00 m n.m.
Výškový systém Bpv

ODPOVĚDNÝ PROJEKTANT		VYPRACOVAL		
doc. Ing. Karel Šuhajda, Ph.D.		Ing. Matěj Vrtal, Ing. Jan Morávek, Ph.D., doc. Ing. Petr Mastný, Ph.D., Ing. Branislav Bátora, Ph.D., Ing. Filip Koval		
ZHOTOVITEL PD:				
Vysoké učení technické v Brně, Ústav elektroenergetiky, FEKT				
NÁZEV AKCE:				
FVE na objektech VETUNI				
MÍSTO STAVBY:				
Palackého tř. 1946/1, 612 42 Brno				
INVESTOR:				
Veterinární univerzita Brno, Palackého tř. 1946/1, 612 42 Brno				
OBSAH VÝKRESU:				
ŘEZ NOSNOU KONSTRUKCÍ				
FORMÁT:	MĚŘÍTKO:	DATUM:	STUPEŇ PD:	STAVEBNÍ OBJEKT:
A3	-	01/2023	DSP	SO 30
D.2.6.06				