


SCHÉMA ROZVADĚČE R-AC1

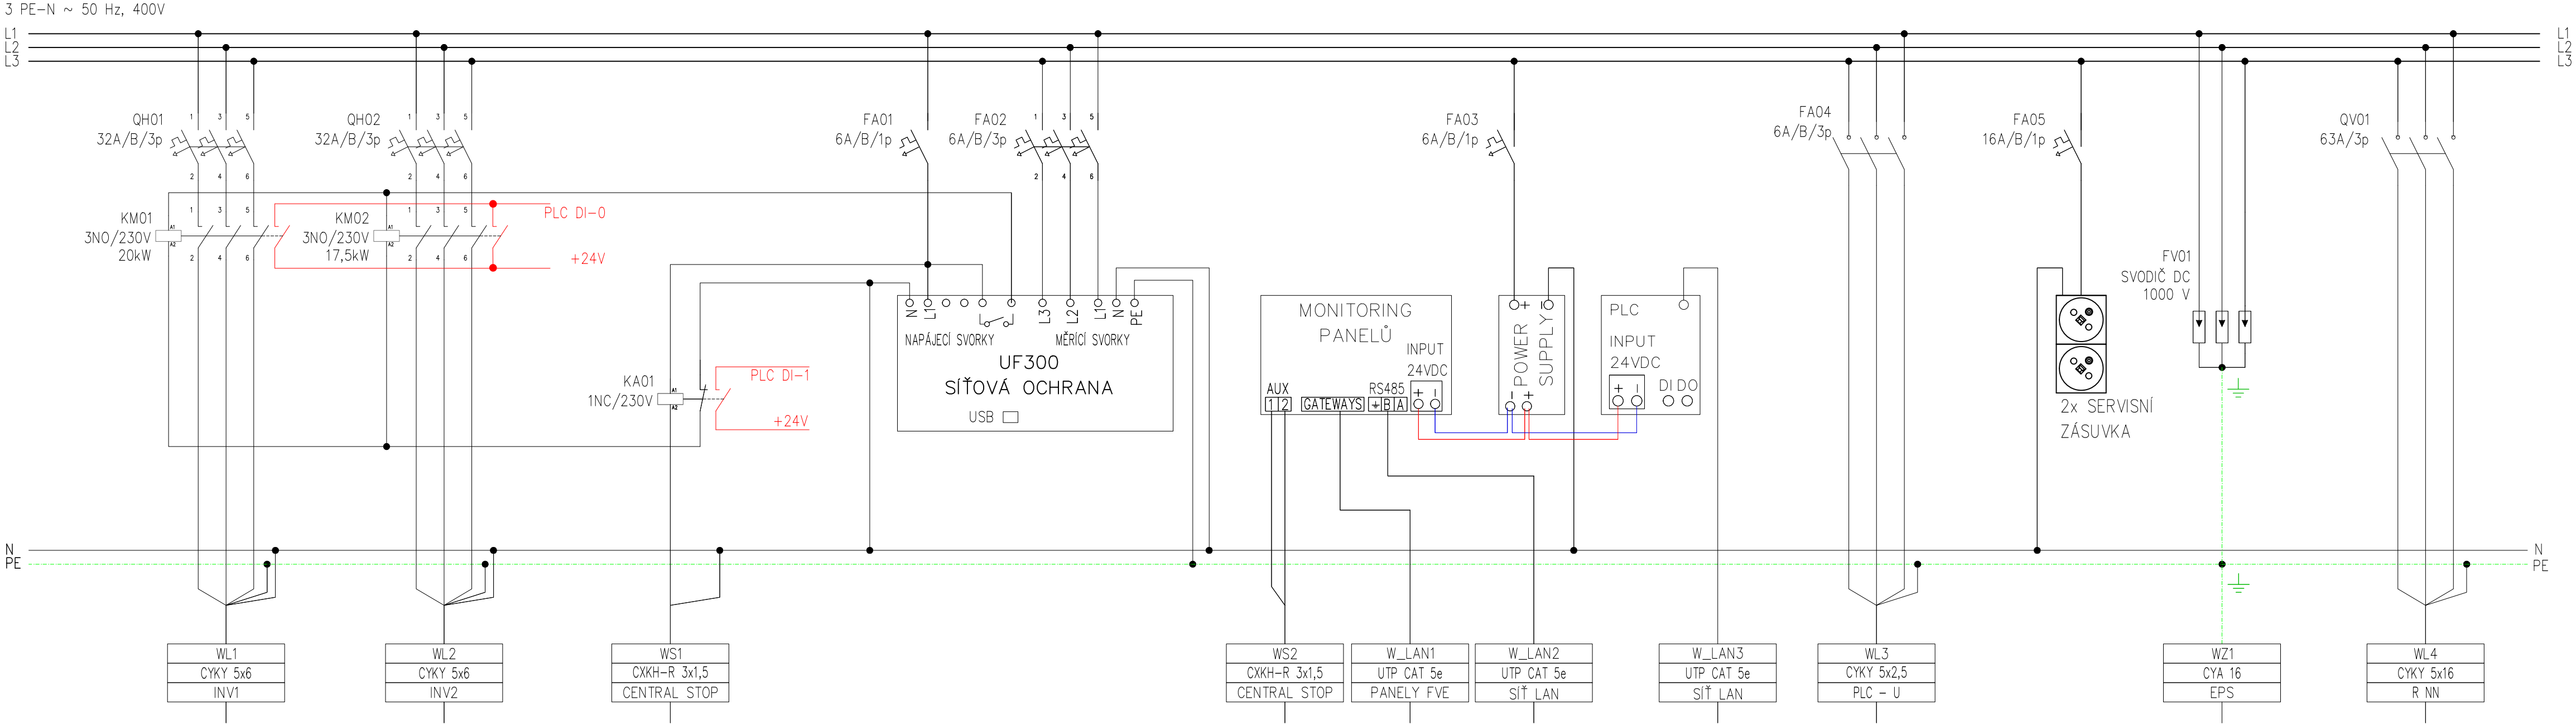

ODPOVĚDNÝ PROJEKTANT		VYPRACOVAL		
doc. Ing. Karel Šuhajda, Ph.D.		Ing. Matěj Vrtal, Ing. Jan Morávek, Ph.D., doc. Ing. Petr Mastný, Ph.D., Ing. Branislav Bátora, Ph.D., Ing. Filip Koval		
ZHOTOVITEL PD:		<div><div></div><div>FAKULTA ELEKTROTECHNIKY A KOMUNIKAČNÍCH TECHNologií</div></div>		
NÁZEV AKCE:		Vysoké učení technické v Brně, Ústav elektroenergetiky, FEKT		
MÍSTO STAVBY:		Palackého tř. 1946/1, 612 42 Brno		
INVESTOR:		Veterinární univerzita Brno, Palackého tř. 1946/1, 612 42 Brno		
OBSAH VÝKRESU:		SCHÉMA ROZVADĚČE R-AC1		
FORMÁT:	MĚŘITKO:	DATUM:	STUPEŇ PD:	STAVEBNÍ OBJEKT:
4xA4	-	01/2023	DSP	SO 43
D.2.7.07				PARÉ: