


SCHÉMA ROZVADĚČE R-AC

3 PE-N ~ 50 Hz, 400V

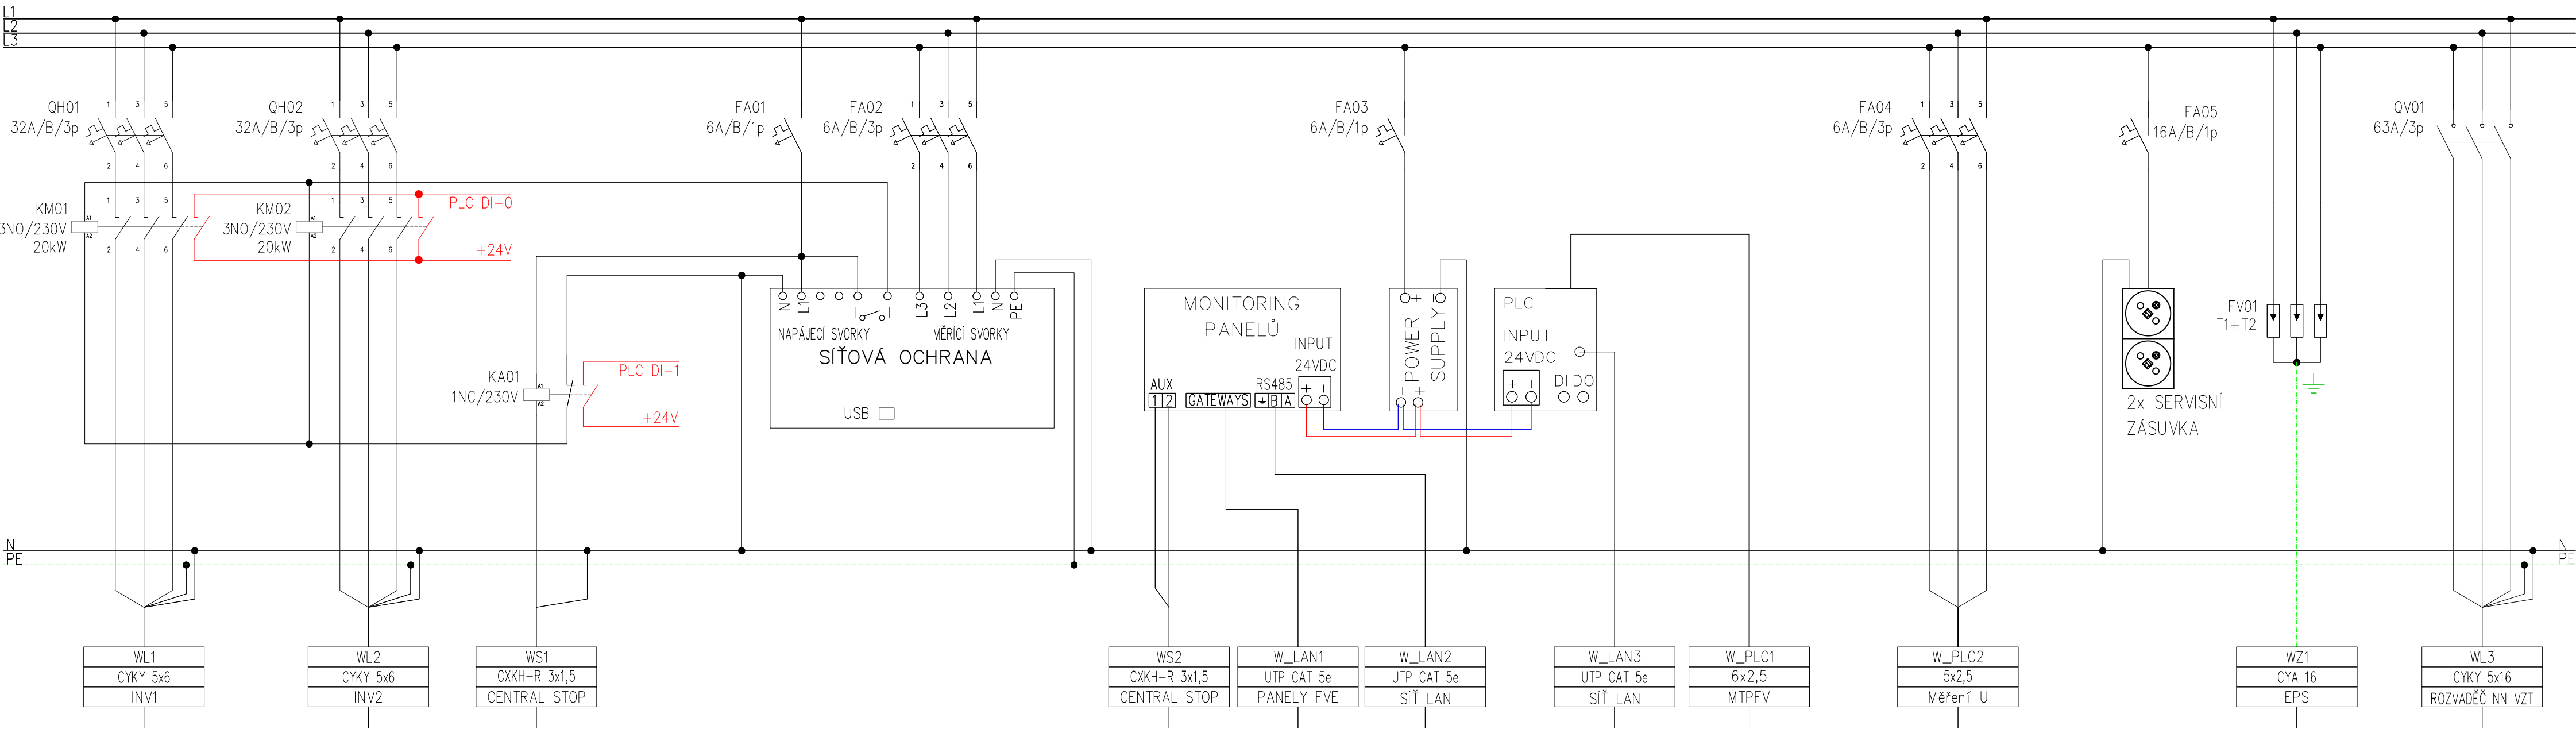

ODPOVĚDNÝ PROJEKTANT		VYPRACOVAL		
doc. Ing. Karel Šuhajda, Ph.D.		Ing. Matěj Vrtal, Ing. Jan Morávek, Ph.D., doc. Ing. Petr Mastný, Ph.D., Ing. Branislav Bátora, Ph.D., Ing. Filip Koval		
ZHOTOVITEL PD:		Vysoké učení technické v Brně, Ústav elektroenergetiky, FEKT		
NÁZEV AKCE:		FVE na objektech VETUNI		
MÍSTO STAVBY:		Palackého tř. 1946/1, 612 42 Brno	ČÍSLO ZAKÁZKY:	
INVESTOR:		Veterinární univerzita Brno, Palackého tř. 1946/1, 612 42 Brno	REVIZE:	
OBSAH VÝKRESU:		ČÍSLO VÝKRESU:		PARÉ:
FORMÁT:	MĚŘÍTKO:	DATUM:	STUPEŇ PD:	
3xA4	-	09/2022	DSP	STAVEBNÍ OBJEKT:
		SO 22		D.2.4.04