


# SITUAČNÍ VÝKRES ŠIRŠÍCH VZTAHŮ

k.ú.: Šenov u Nového Jičína

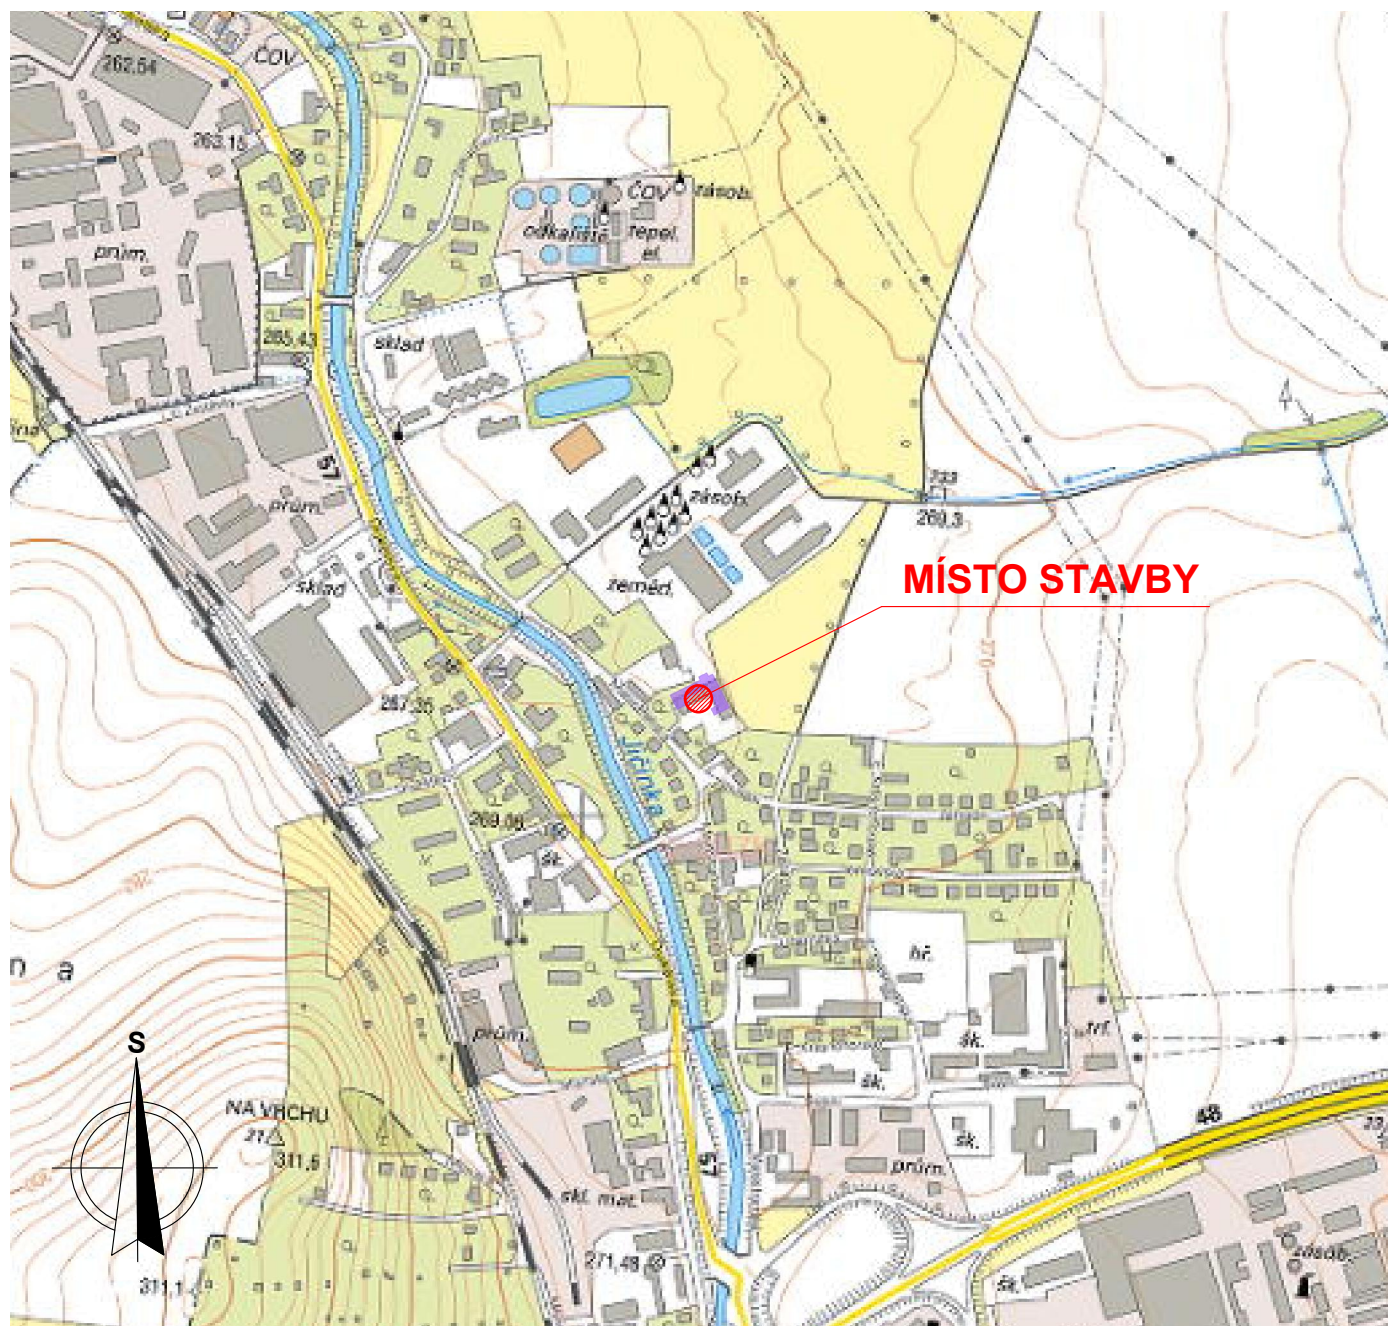

PROJEKTANT	JAN HUVAR	<div>UniProjekt</div> <div>projekční kancelář</div> <div>Divadelní 849/8, 741 01 Nový Jičín</div> <div>Telefon: 556 701 746</div> <div>556 701 273</div> <div>E-mail: uniprjekt@uniprjekt-nj.cz</div>	VÝTISK ČÍSLO	
KONTROLOVAL	Ing. DUŠAN GLOGAR			
HIP	Ing. DUŠAN GLOGAR			
INVESTOR	VETUNI ŠZP Nový Jičín			
	Elišky Krásnohorské 178, 74242 Šenov u Nového Jičína			
MÍSTO	parc.č. st. 421/1;			
	k.ú.: Šenov u Nového Jičína			
STAVBA	BD MALOSTRANSKÁ 34 ŠENOV U NOVÉHO JIČÍNA		STUPEŇ DOKUMENTACE Dokumentace pro vydání stavebního povolení	
ČÁST	C.Situační výkresy C.2 SITUAČNÍ VÝKRES ŠIRŠÍCH VZTAHŮ		ČÍS.ZAKÁZKY 04/2022	
NÁZEV VÝKRESU	SITUAČNÍ VÝKRES ŠIRŠÍCH VZTAHŮ		MĚŘÍTKO 1:8000	DATUM 07/2022
			FORMÁT A4	Č.VÝKR. C.1