


ŘEZ A-A - STÁVAJÍCÍ STAV  
M 1:50

NAVAZUJÍCÍ ZBYLÁ ČÁST OBJEKTU Č.P. 34 -  
NENÍ PŘEDMĚTEM PROJEKTU

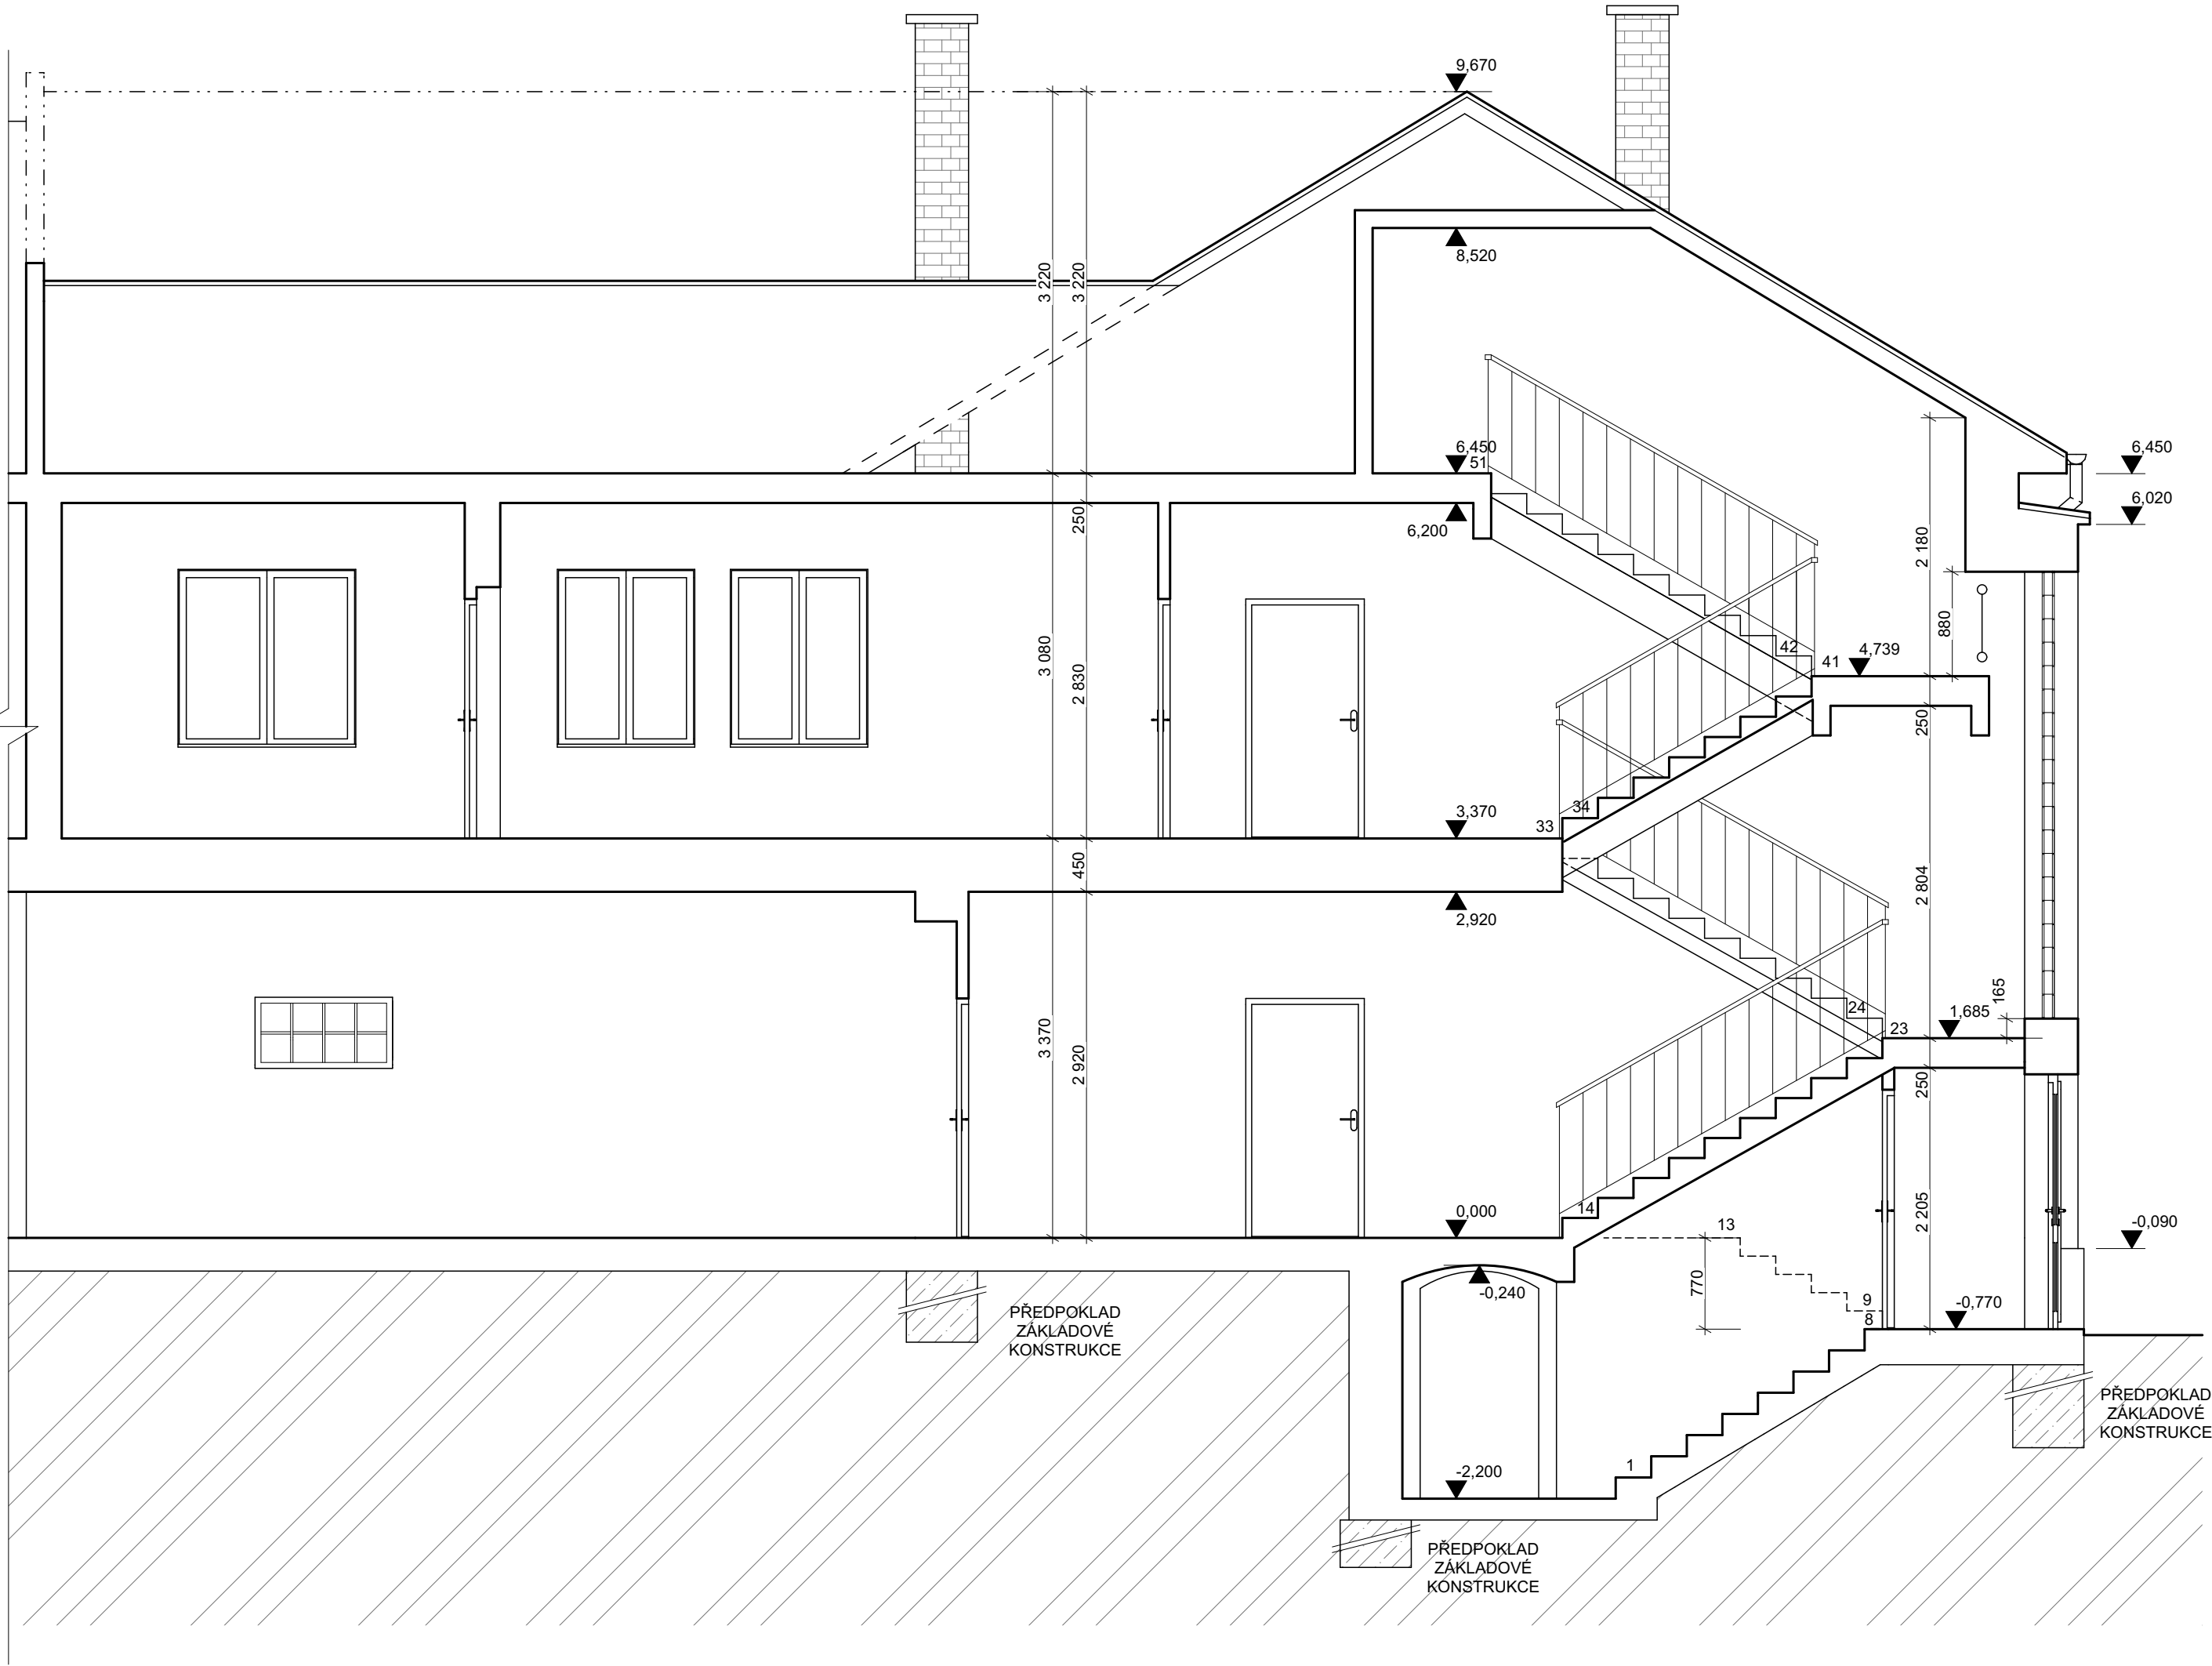

LEGENDA HMOT

STÁVAJÍCÍ KONSTRUKCE

0,000 = ÚROVEŇ STÁVAJÍCÍ PODLAHY V 1.NP OBJEKTU BD

PROJEKTANT	Ing. TOMÁŠ MIČKA	<b>UniProjekt</b> projekční kancelář Divadelní 849/8, 741 01 Nový Jičín Telefon: 556 701 746 556 701 273 E-mail: uniprojekt@uniprojekt-nj.cz	VÝTISK ČÍSLO
KONTROLOVAL	Ing. DUŠAN GLOGAR		
HIP	Ing. DUŠAN GLOGAR		
INVESTOR	VETUNI ŠZP Nový Jičín		
MÍSTO STAVBY		parc. č. 421/1, k.ú.: Šenov u Nového Jičína	
STAVBA		<b>BD MALOSTRANSKÁ 34 ŠENOV U NOVÉHO JIČÍNA</b>	STUPEŇ DOKUMENTACE <b>Dokumentace pro stavební povolení</b>
OBJEKT		<b>SO 01 Bytový dům - Malostranská 34</b>	ČÍS.ZAKÁZKY 04/2022
ČÁST		D.1.1 Architektonicko-stavební řešení D.1.1 b) Výkresová část	MĚŘÍTKO 1:50 DATUM 07/2022
NÁZEV VÝKRESU		<b>ŘEZ A-A - STÁVAJÍCÍ STAV</b>	FORMÁT 4 x A4 Č.VÝKR. <b>05</b>