



SEVEROZÁPADNÍ POHLED

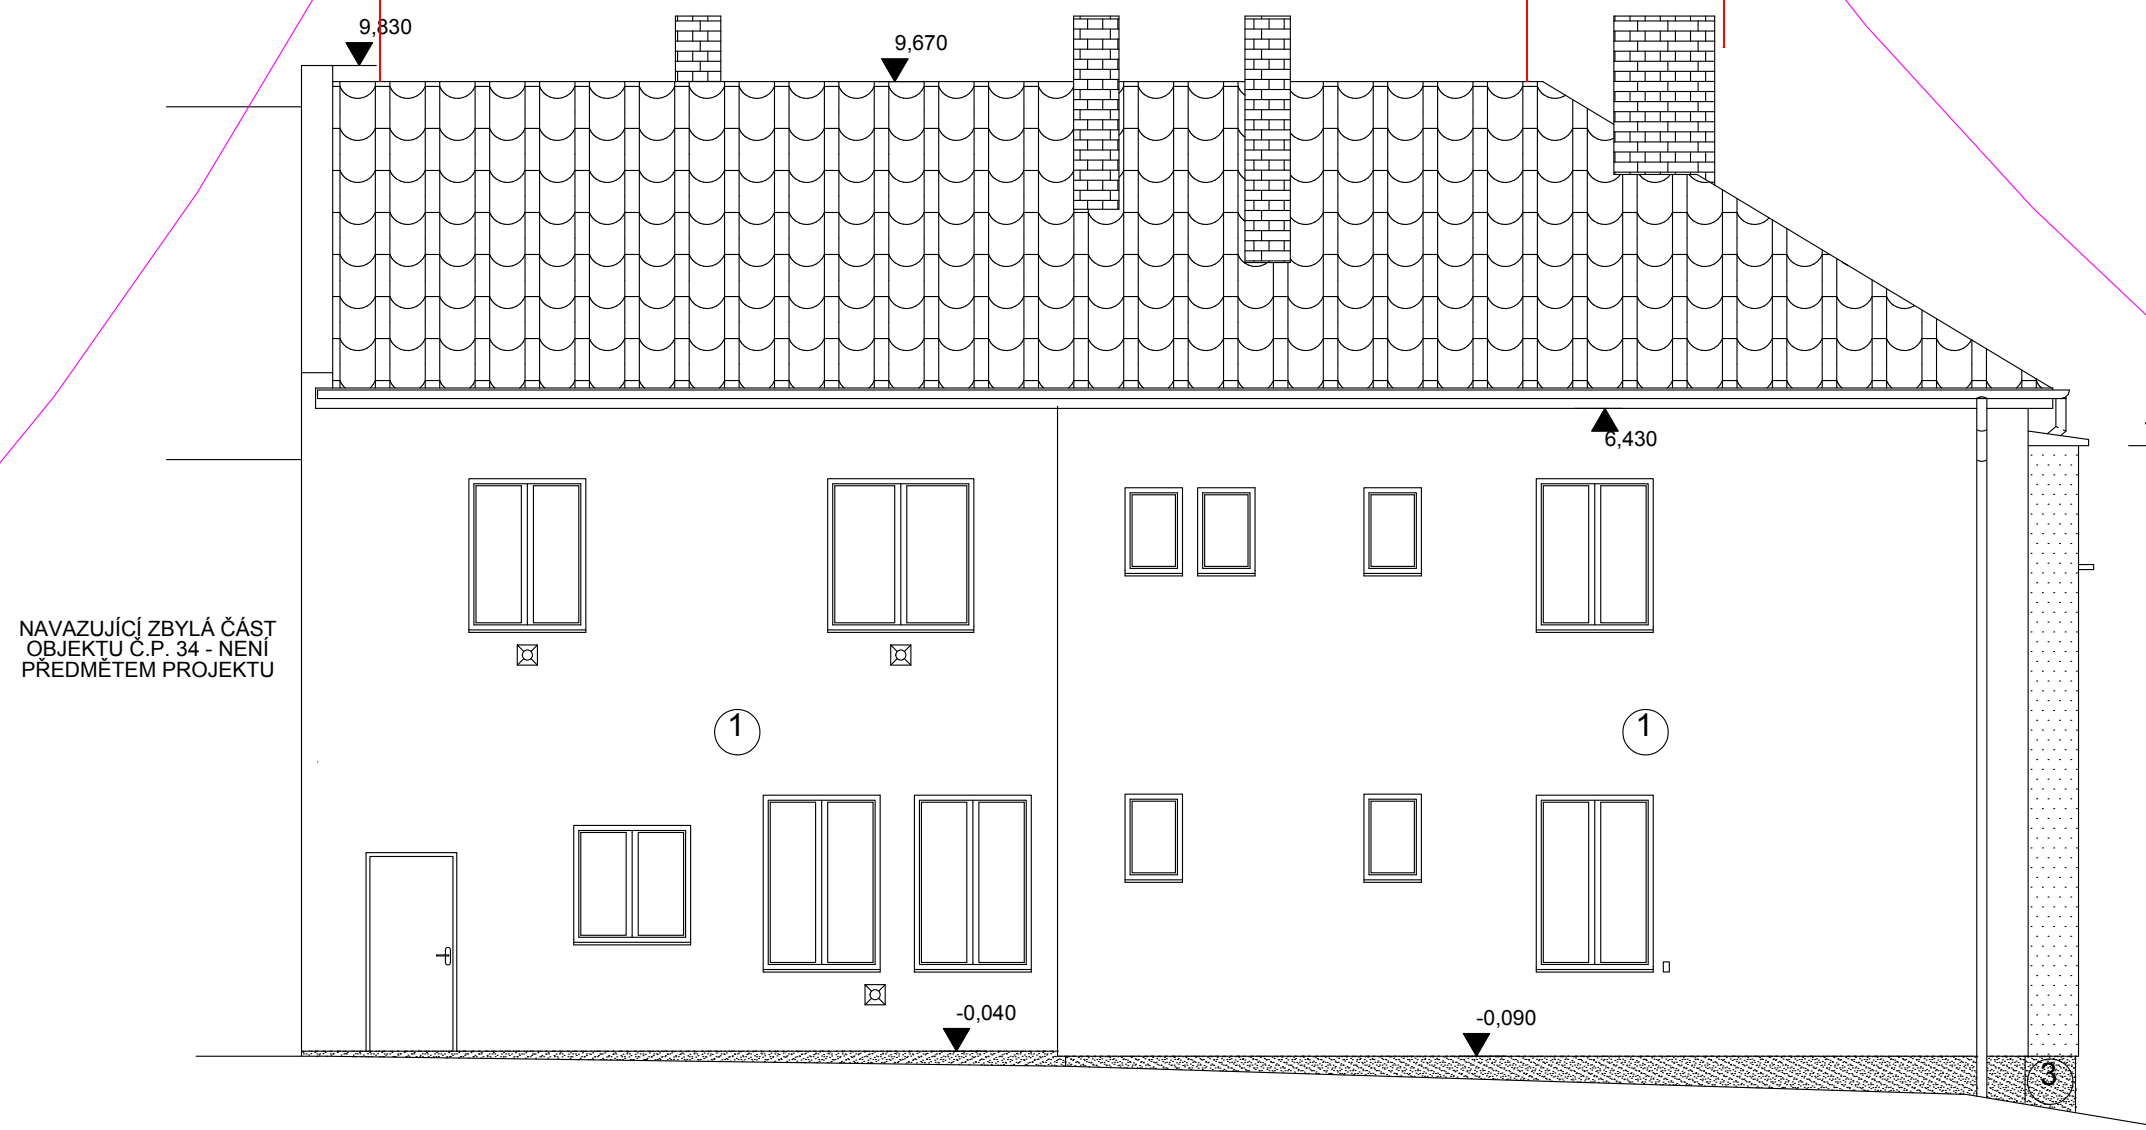


POHLEDY - STÁVAJÍCÍ STAV
M 1:75

JIHOZÁPADNÍ POHLED

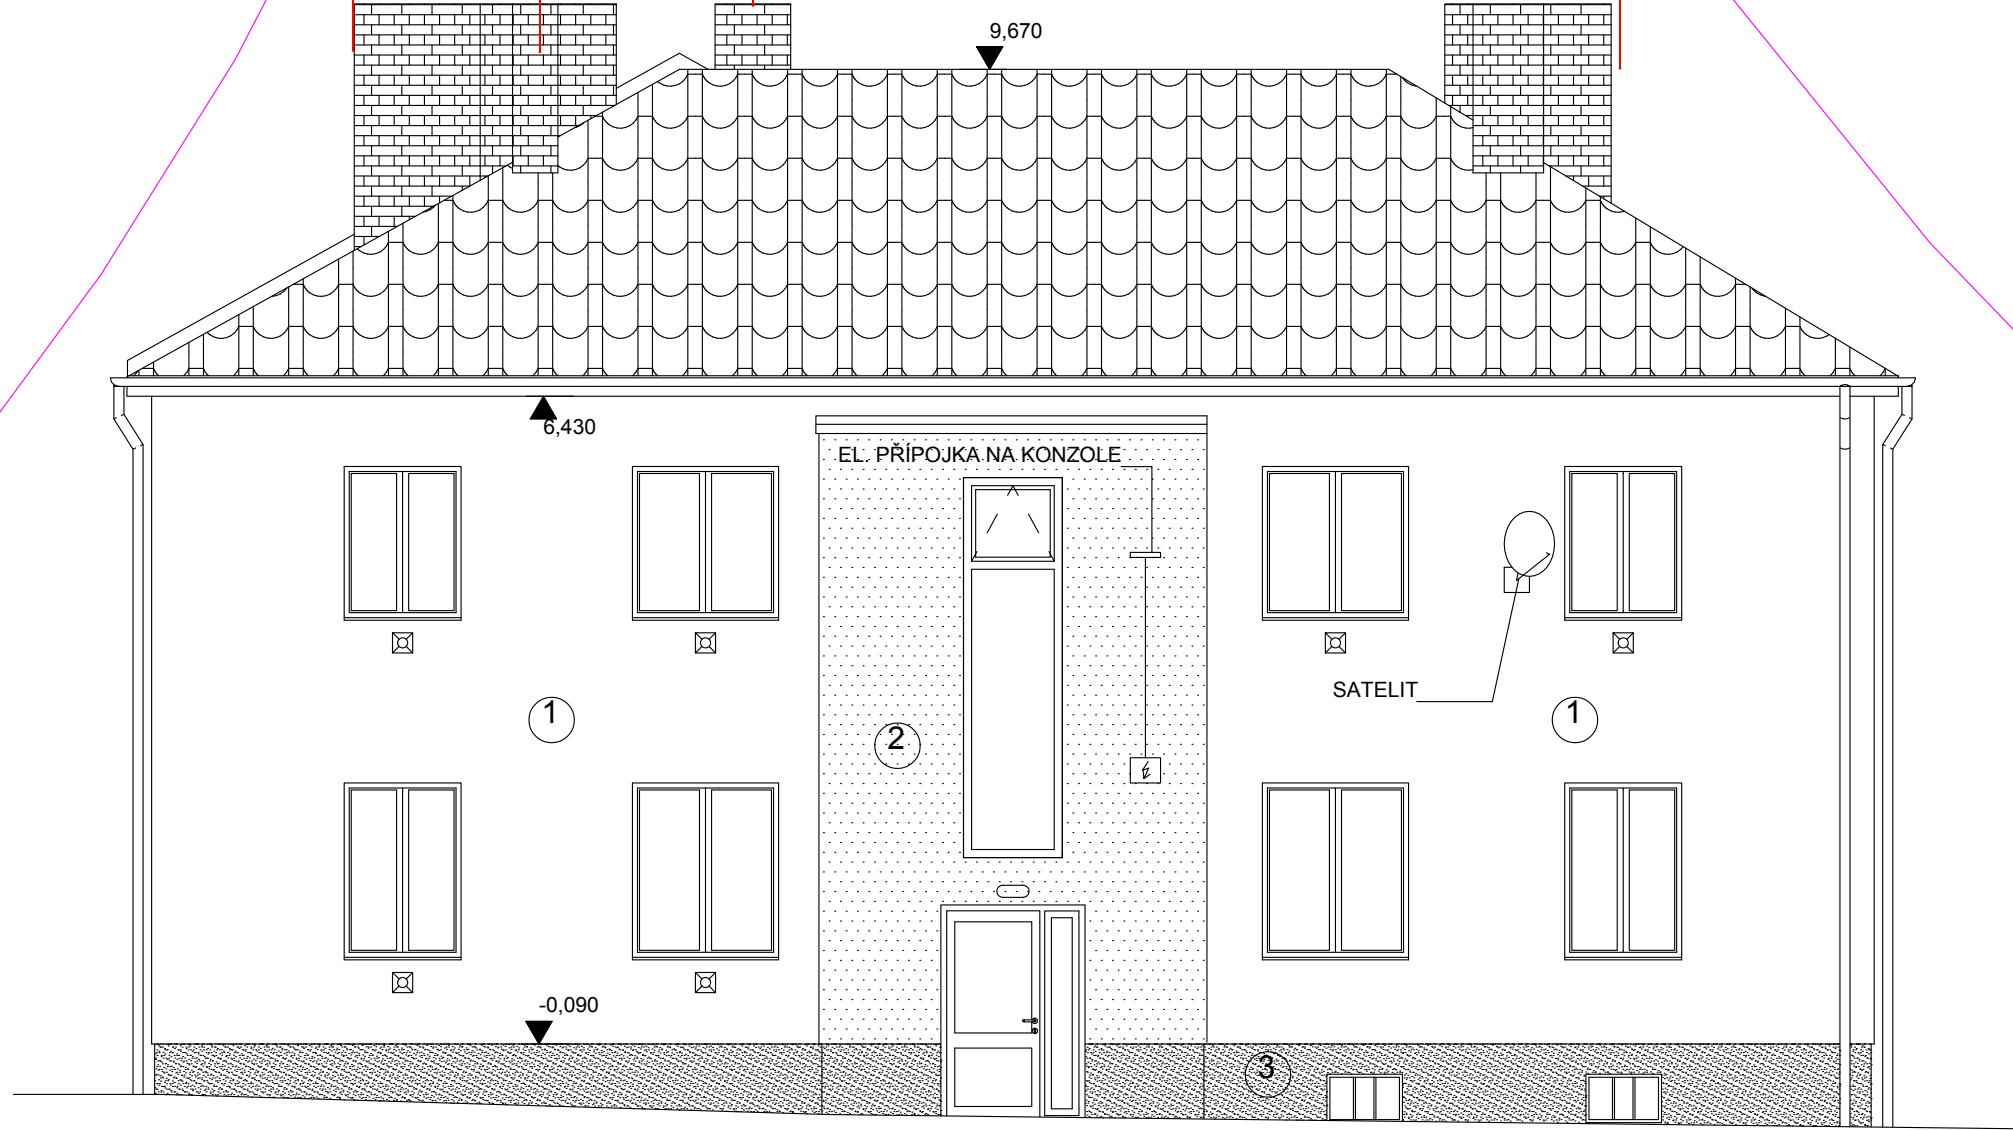

JIHOVÝCHODNÍ POHLED

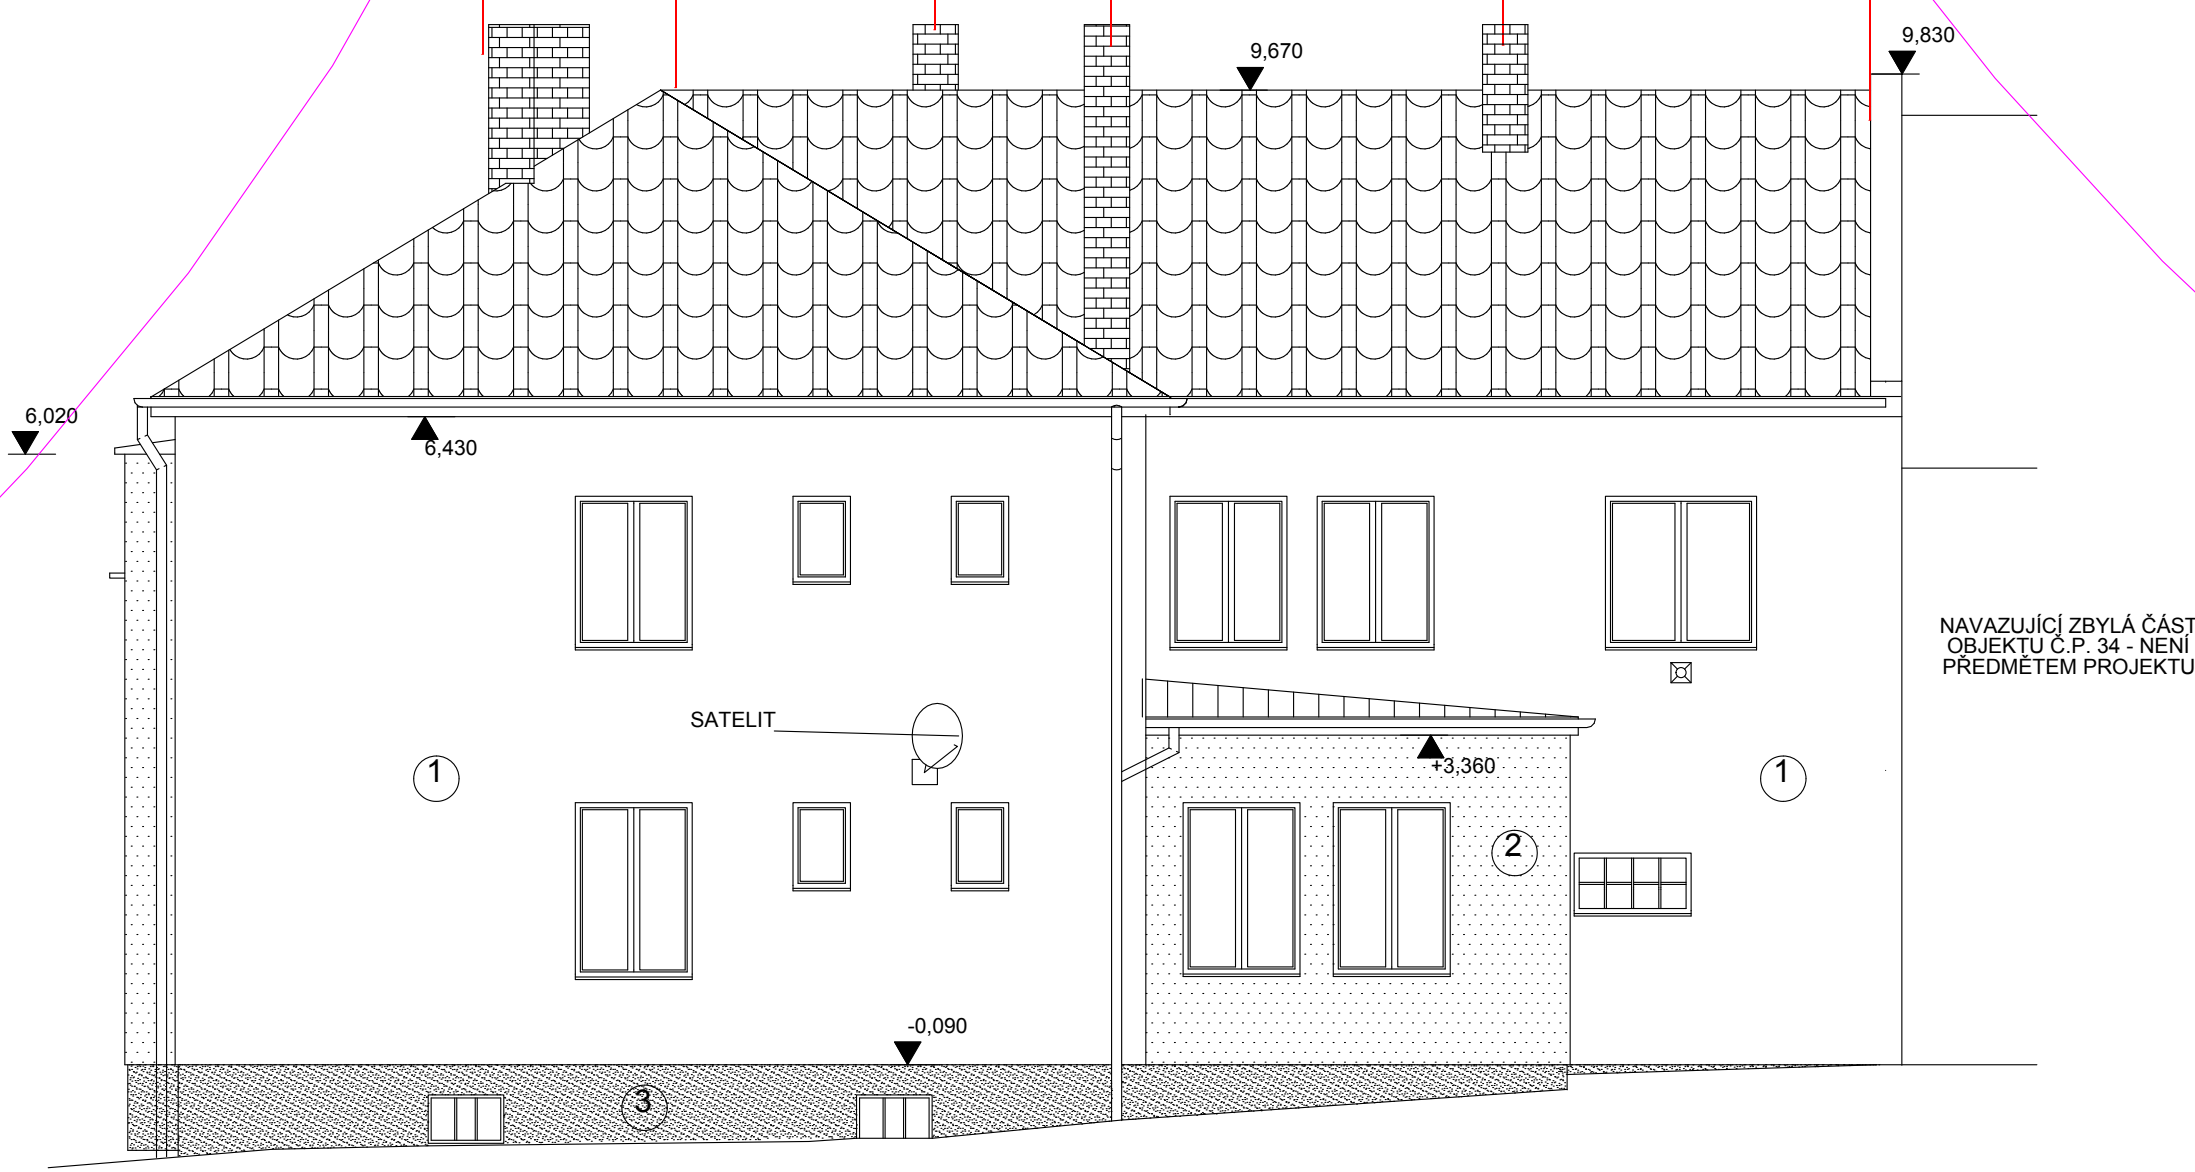

Tato dokumentace je určena pouze pro povolení stavby a není možno ji použít jako dokumentaci pro realizaci stavby.

Návrh ochrany před bleskem je proveden dle ČSN EN 62305-3 ed.2:2012 a je kontrolován použitím metody valící se koule.

Projektant:	Libor Jurák, AT 1103711, IČO: 49572121, li.jurak@seznam.cz Vančurova 8, Nový Jičín, tel. 734 700 306			Autorizační razítko, podpis:
Kraj:	Moravskoslezský Obec: Šenov u Nového Jičína			
Investor:	VETUNI ŠZP Nový Jičín Elišky Krásnohorské 178, 742 42 Šenov u Nového Jičína			
Akce:	BD MALOSTRANSKÁ 34 ŠENOV U NOVÉHO JIČÍNA parc. č. 421/1, k.ú.: Šenov u Nového Jičína			
OBJEKT:	SO 01 Bytový dům - Malostranská 34			
Část:	D.1.4 Technika prostředí staveb - Silnoproudá elektrotechnika včetně ochrany před bleskem D.1.4 b) Výkresová část			Účel: Dokumentace pro stavební povolení Zakázka č.: 47/22 Datum: Červenec 2022 Č. paré:
Obsah:	Provedení vnějšího systému ochrany před bleskem (LPS) - kontrola ochrany valivou koulí			Měřítko: 1:75 Formát: 10A4 Č. výkresu: D1.4.02