




SEVEROZÁPADNÍ POHLED

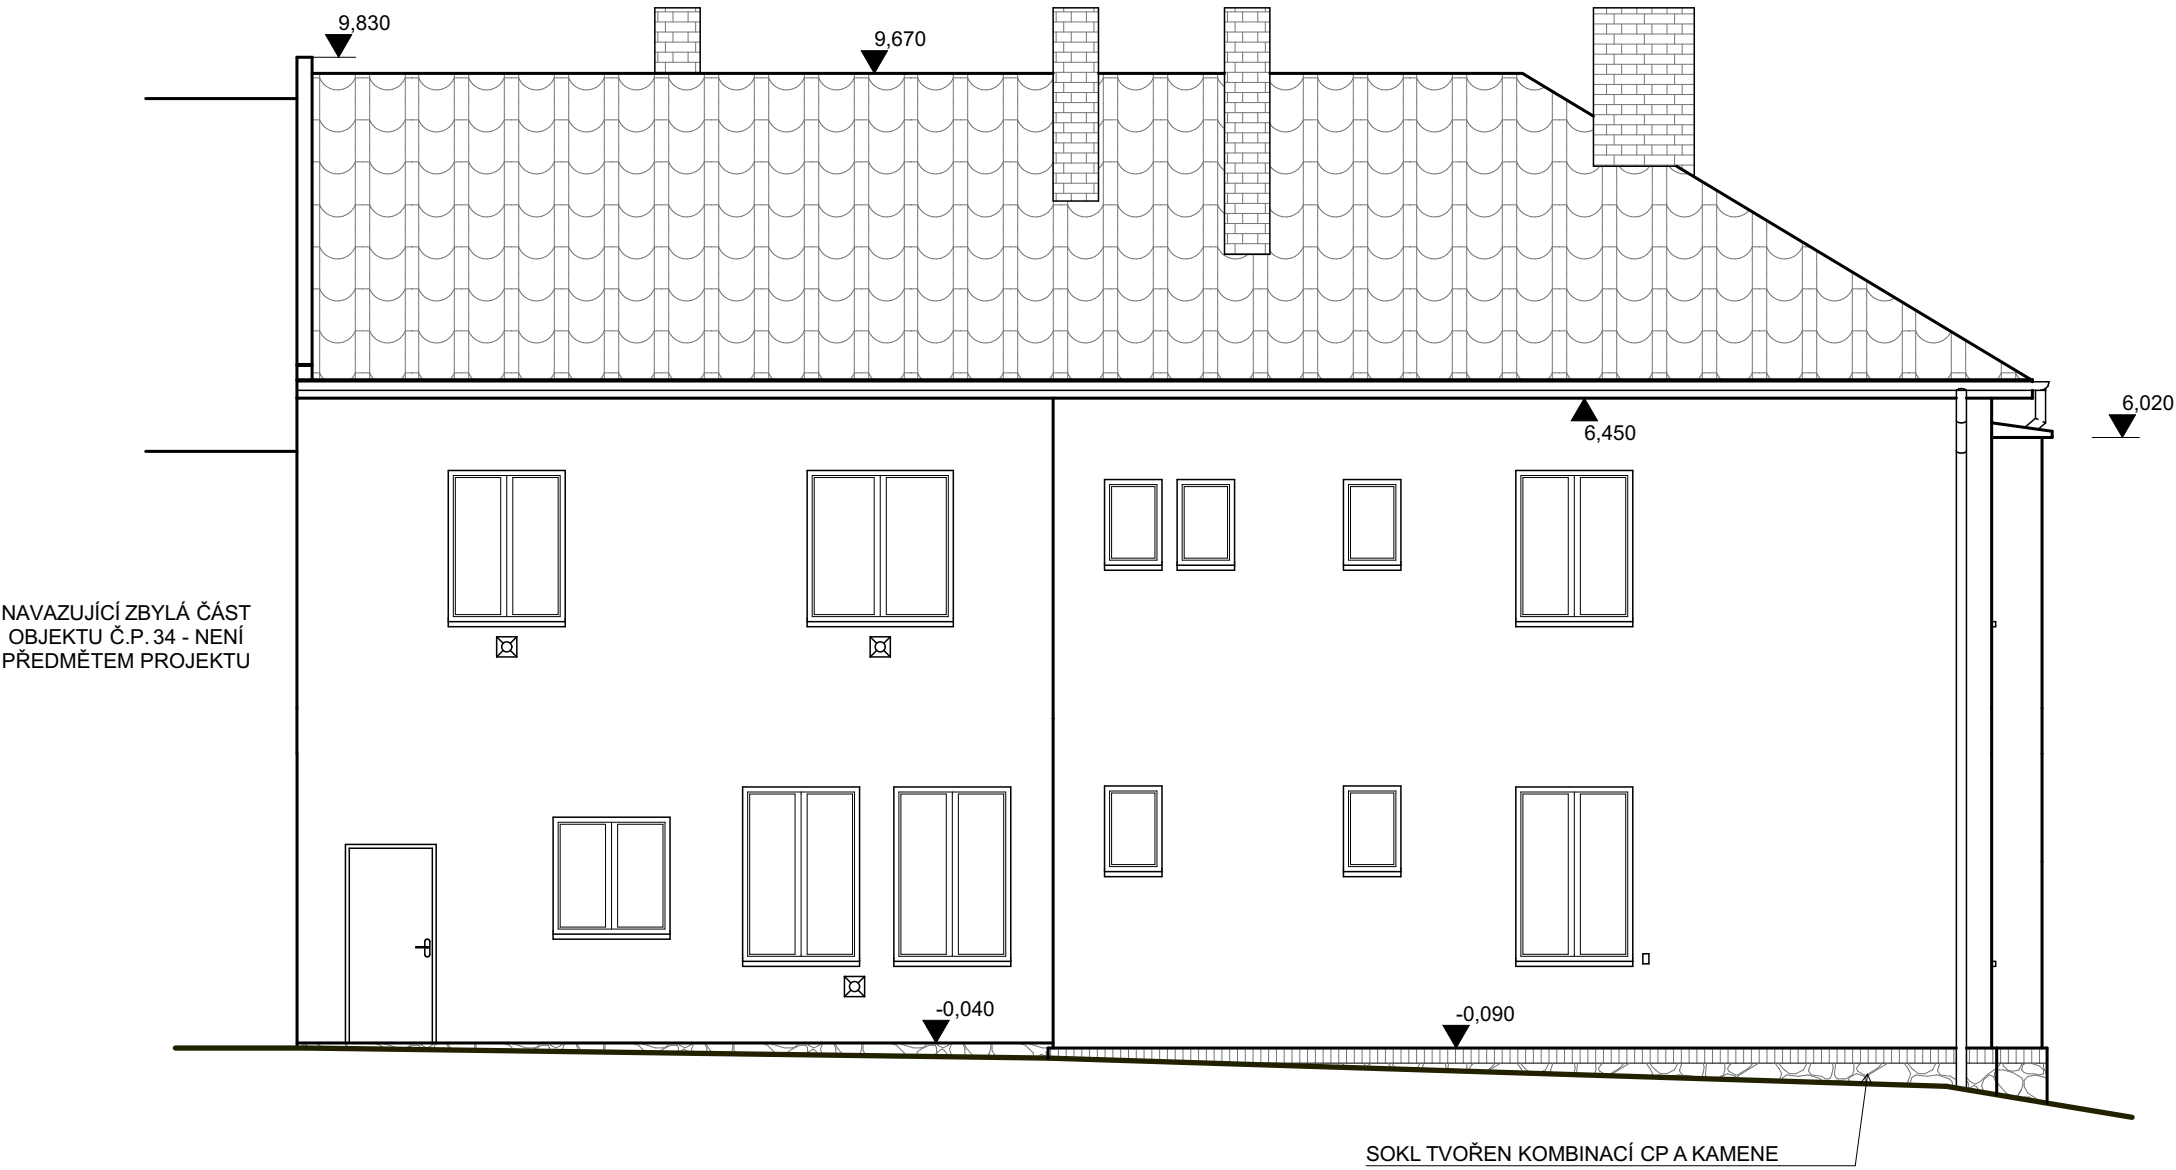

JIHOZÁPADNÍ POHLED

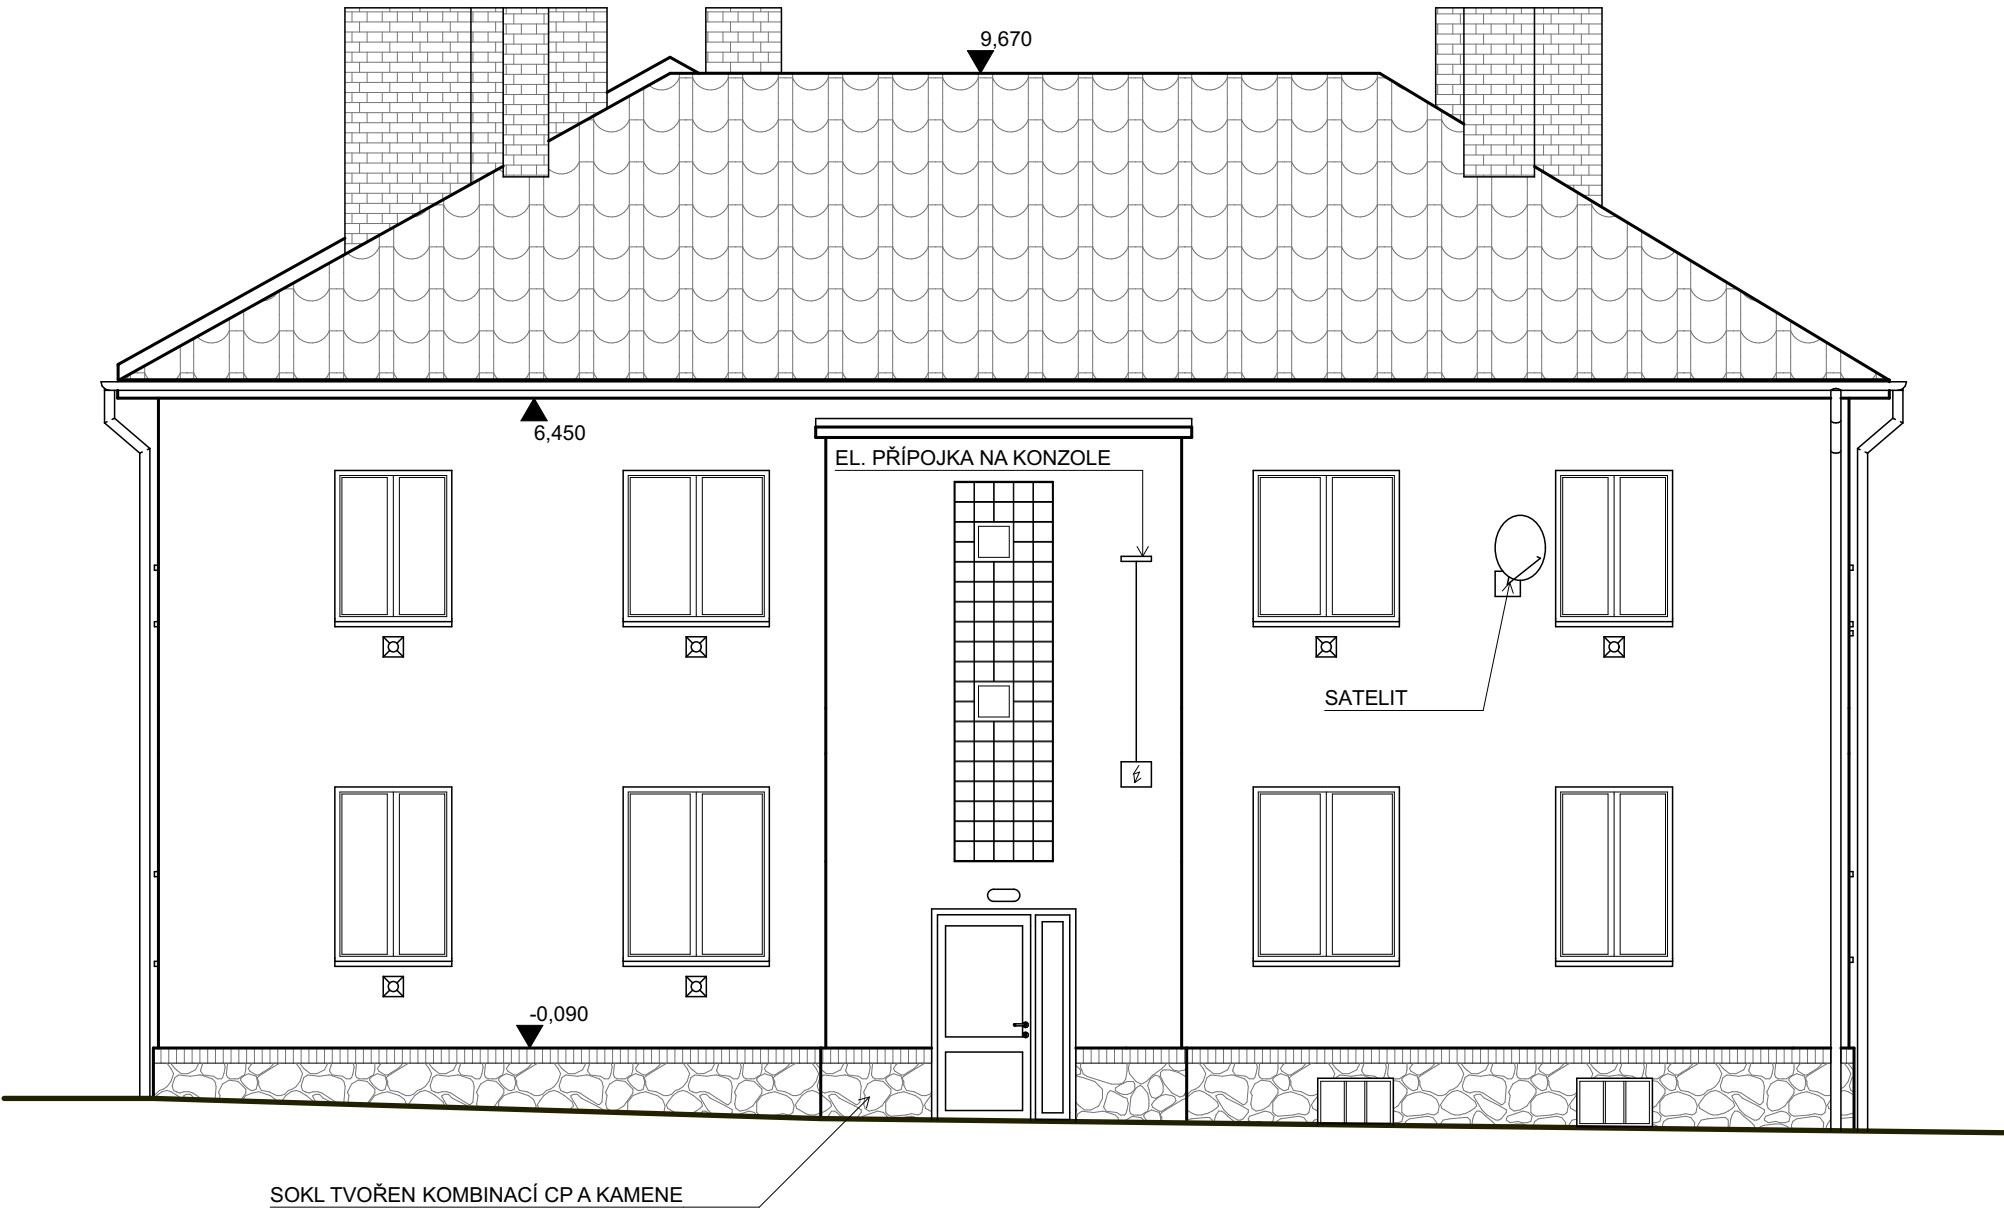

JIHOVÝCHODNÍ POHLED

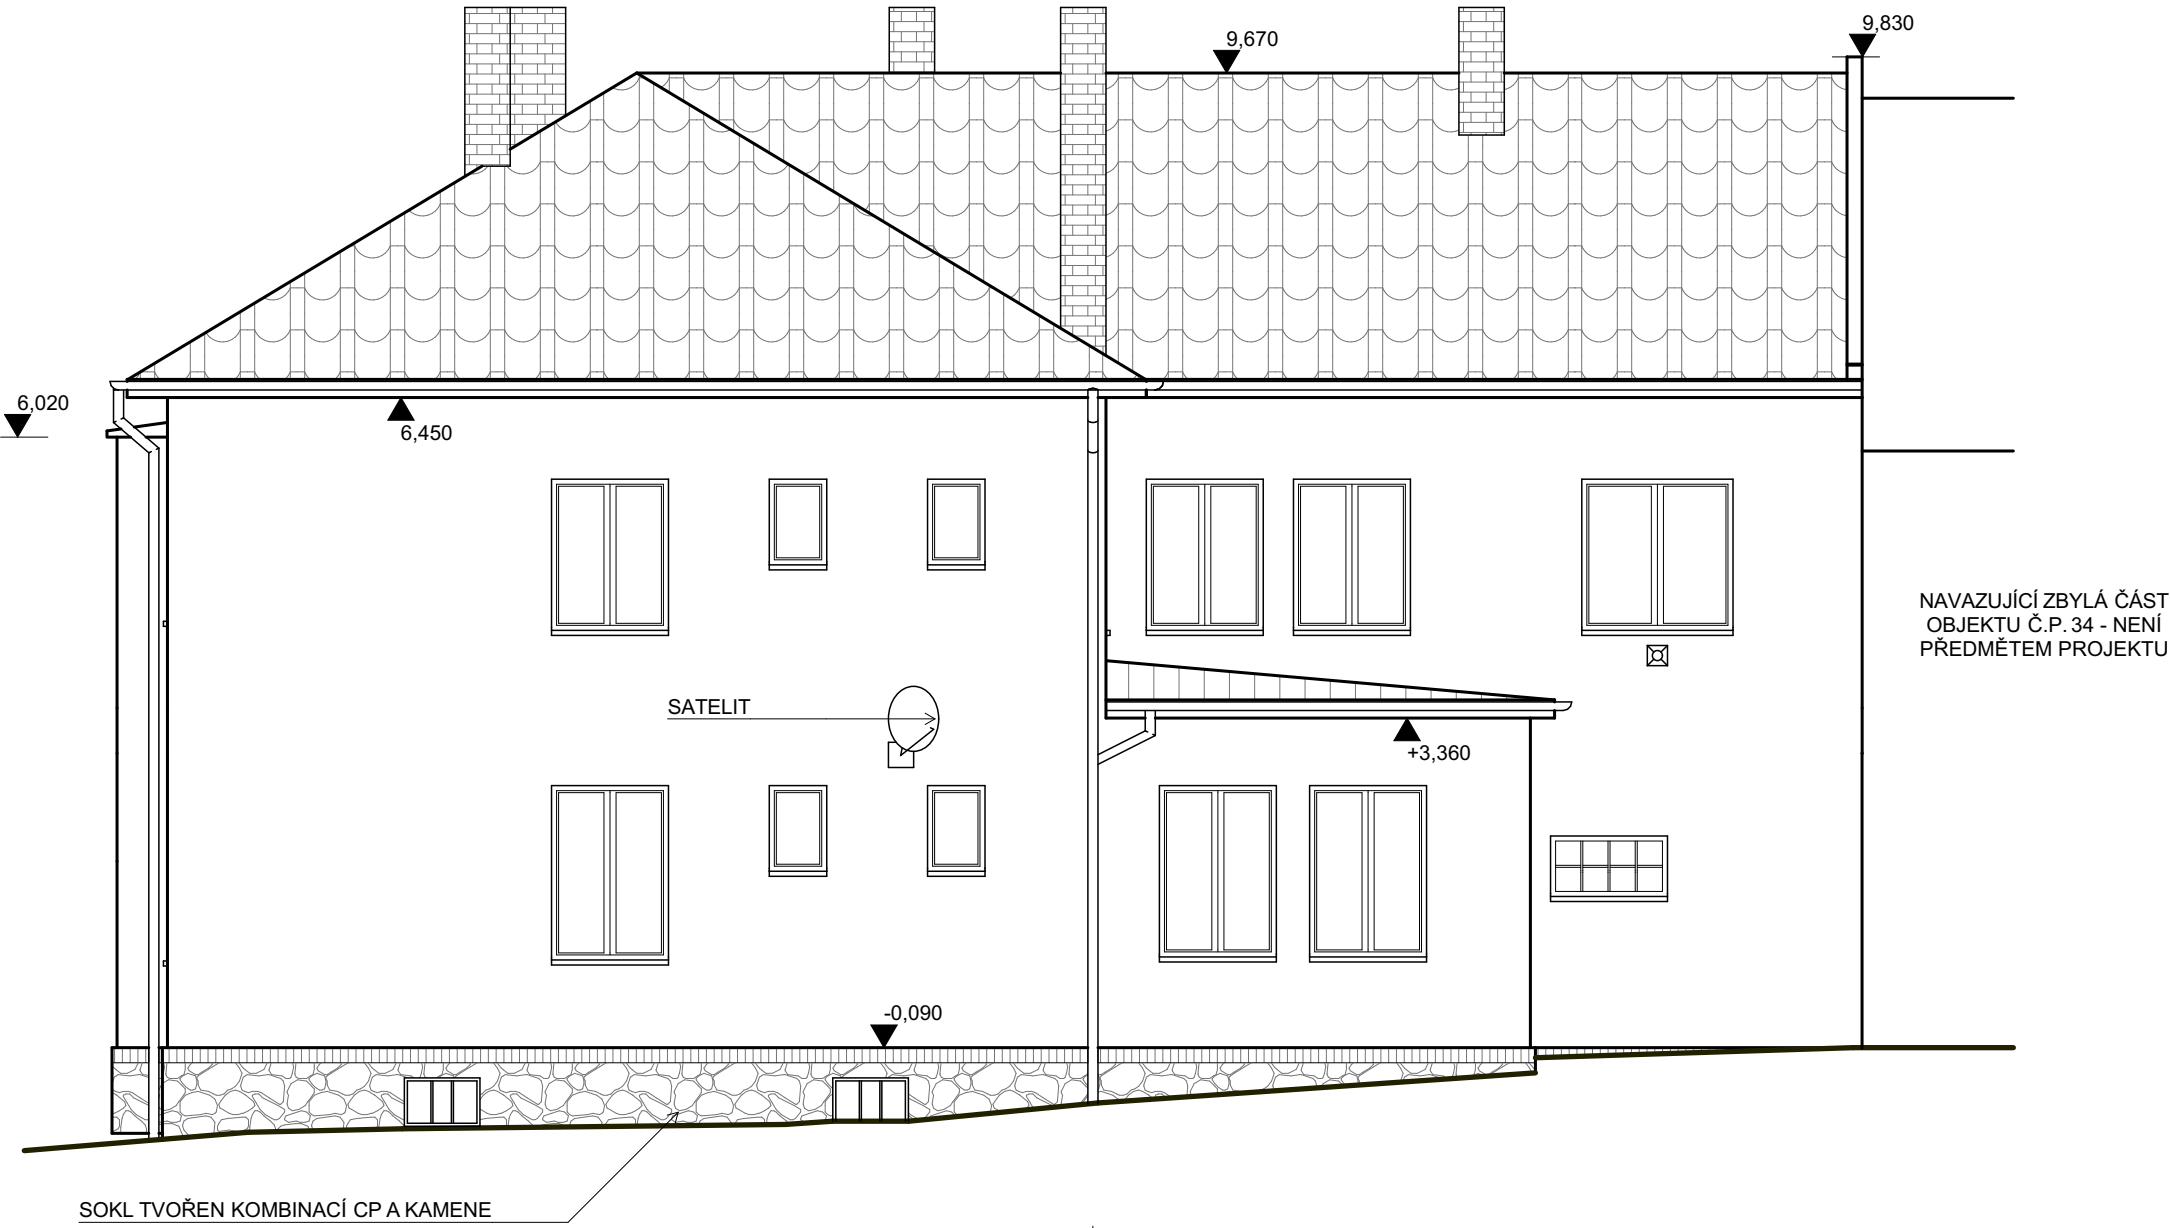

PROJEKTANT	Ing. TOMÁŠ MIČKA		<div>UniProjekt</div> projekční kancelář	VÝTISK ČÍSLO
KONTROLOVAL	Ing. DUŠAN GLOGAR			
HIP	Ing. DUŠAN GLOGAR			
INVESTOR	VETUNI ŠZP Nový Jičín			
	Elišky Krásnohorské 178, 742 42 Šenov u Nového Jičína			
MÍSTO STAVBY	parc. č. 621/1, k.ú.: Šenov u Nového Jičína		Divadelní 849/8, 741 01 Nový Jičín Telefon: 556 701 746 556 701 273 E-mail: uniprjekt@uniprjekt-nj.cz	
STAVBA	BD MALOSTRANSKÁ 34 ŠENOV U NOVÉHO JIČÍNA			STUPEŇ DOKUMENTACE Dokumentace pro stavební povolení
OBJEKT	SO 01 Bytový dům - Malostranská 34			ČÍS.ZAKÁZKY 04/2022
ČÁST	D.1.1 Architektonicko-stavební řešení D.1.1 b) Výkresová část			MĚŘÍTKO 1:75 DATUM 07/2022
NÁZEV VÝKRESU	POHLEDY - STÁVAJÍCÍ STAV			FORMÁT 4 x A4 Č.VÝKR. 06