



3.NP – STÁVAJÍCÍ STAV

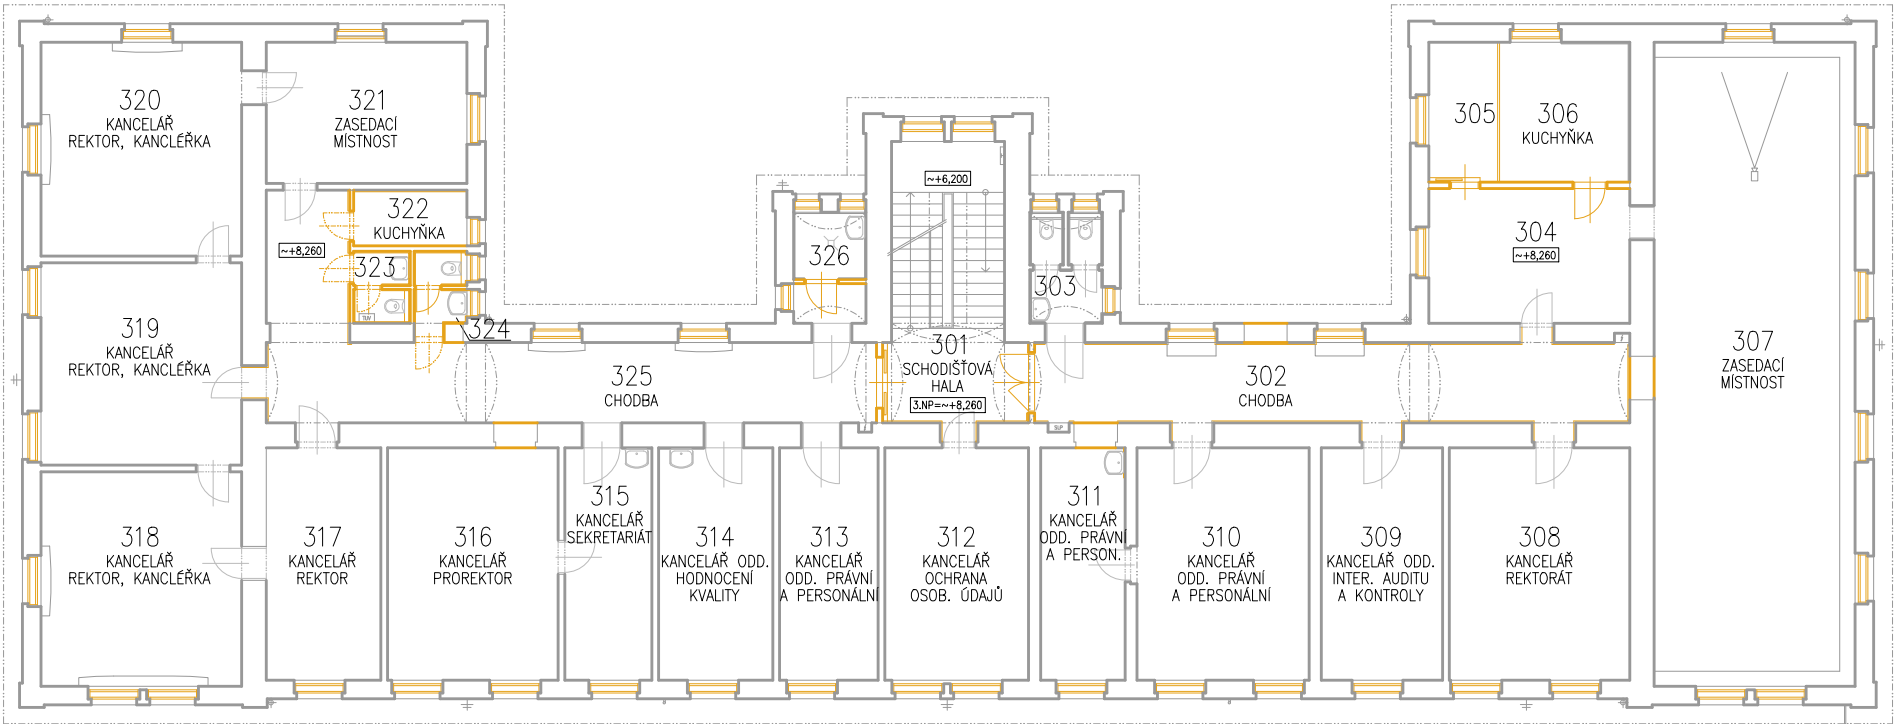

3.NP – NOVÝ STAV

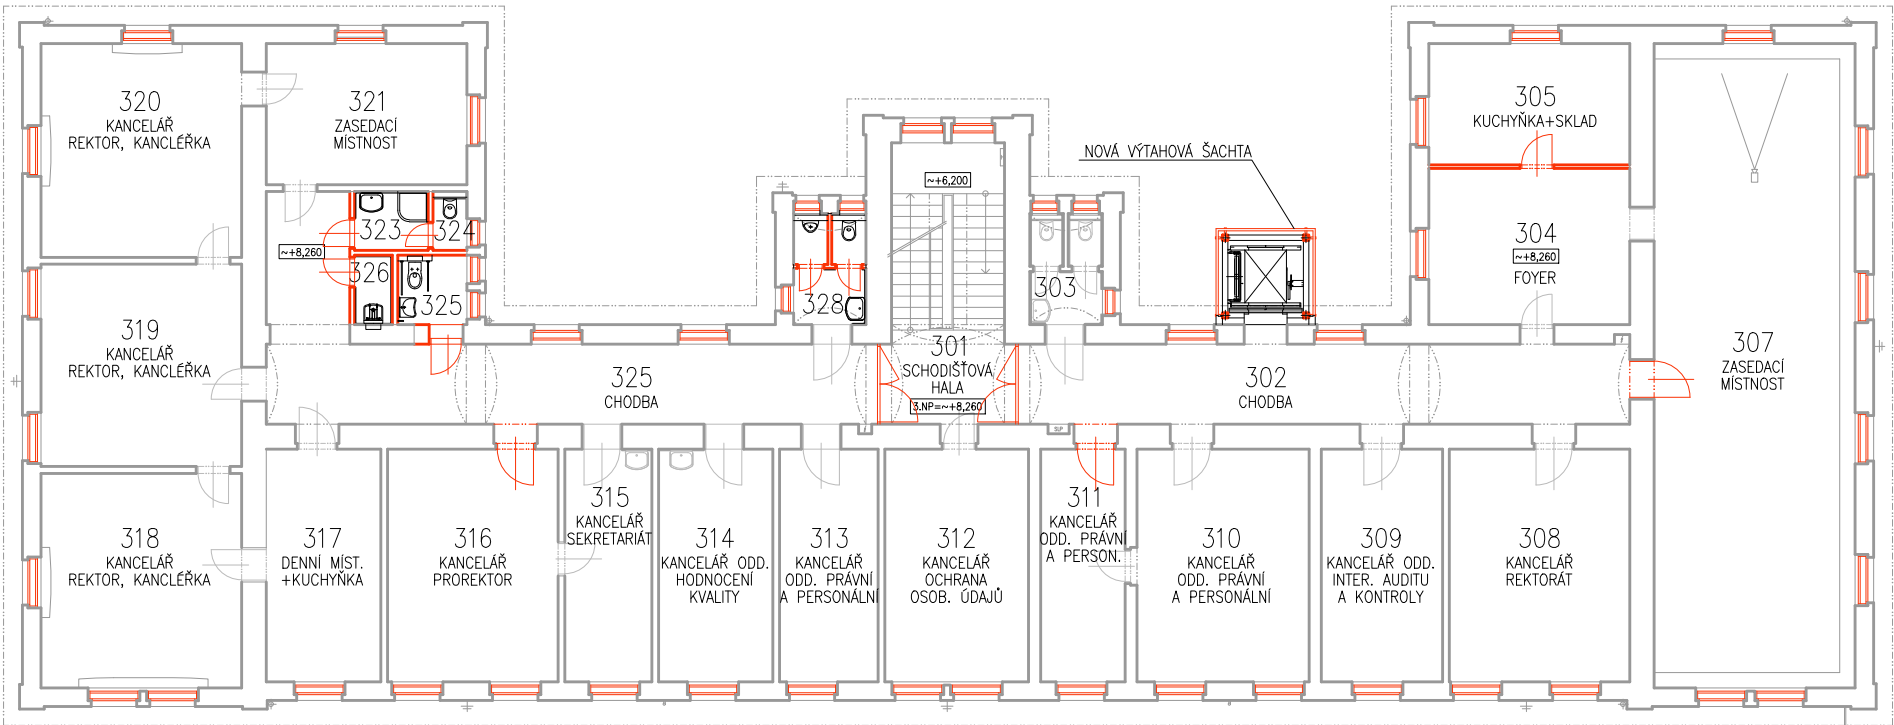

- LEGENDA:
- STÁVAJÍCÍ KONSTRUKCE
 - BOURANÉ KONSTRUKCE
 - NOVÉ KONSTRUKCE
 - STÁVAJÍCÍ OTVORY
 - BOURANÉ OTVORY
 - NOVÉ OTVORY