


DETAIL D – SANACE VLHKÉHO ZDIVA

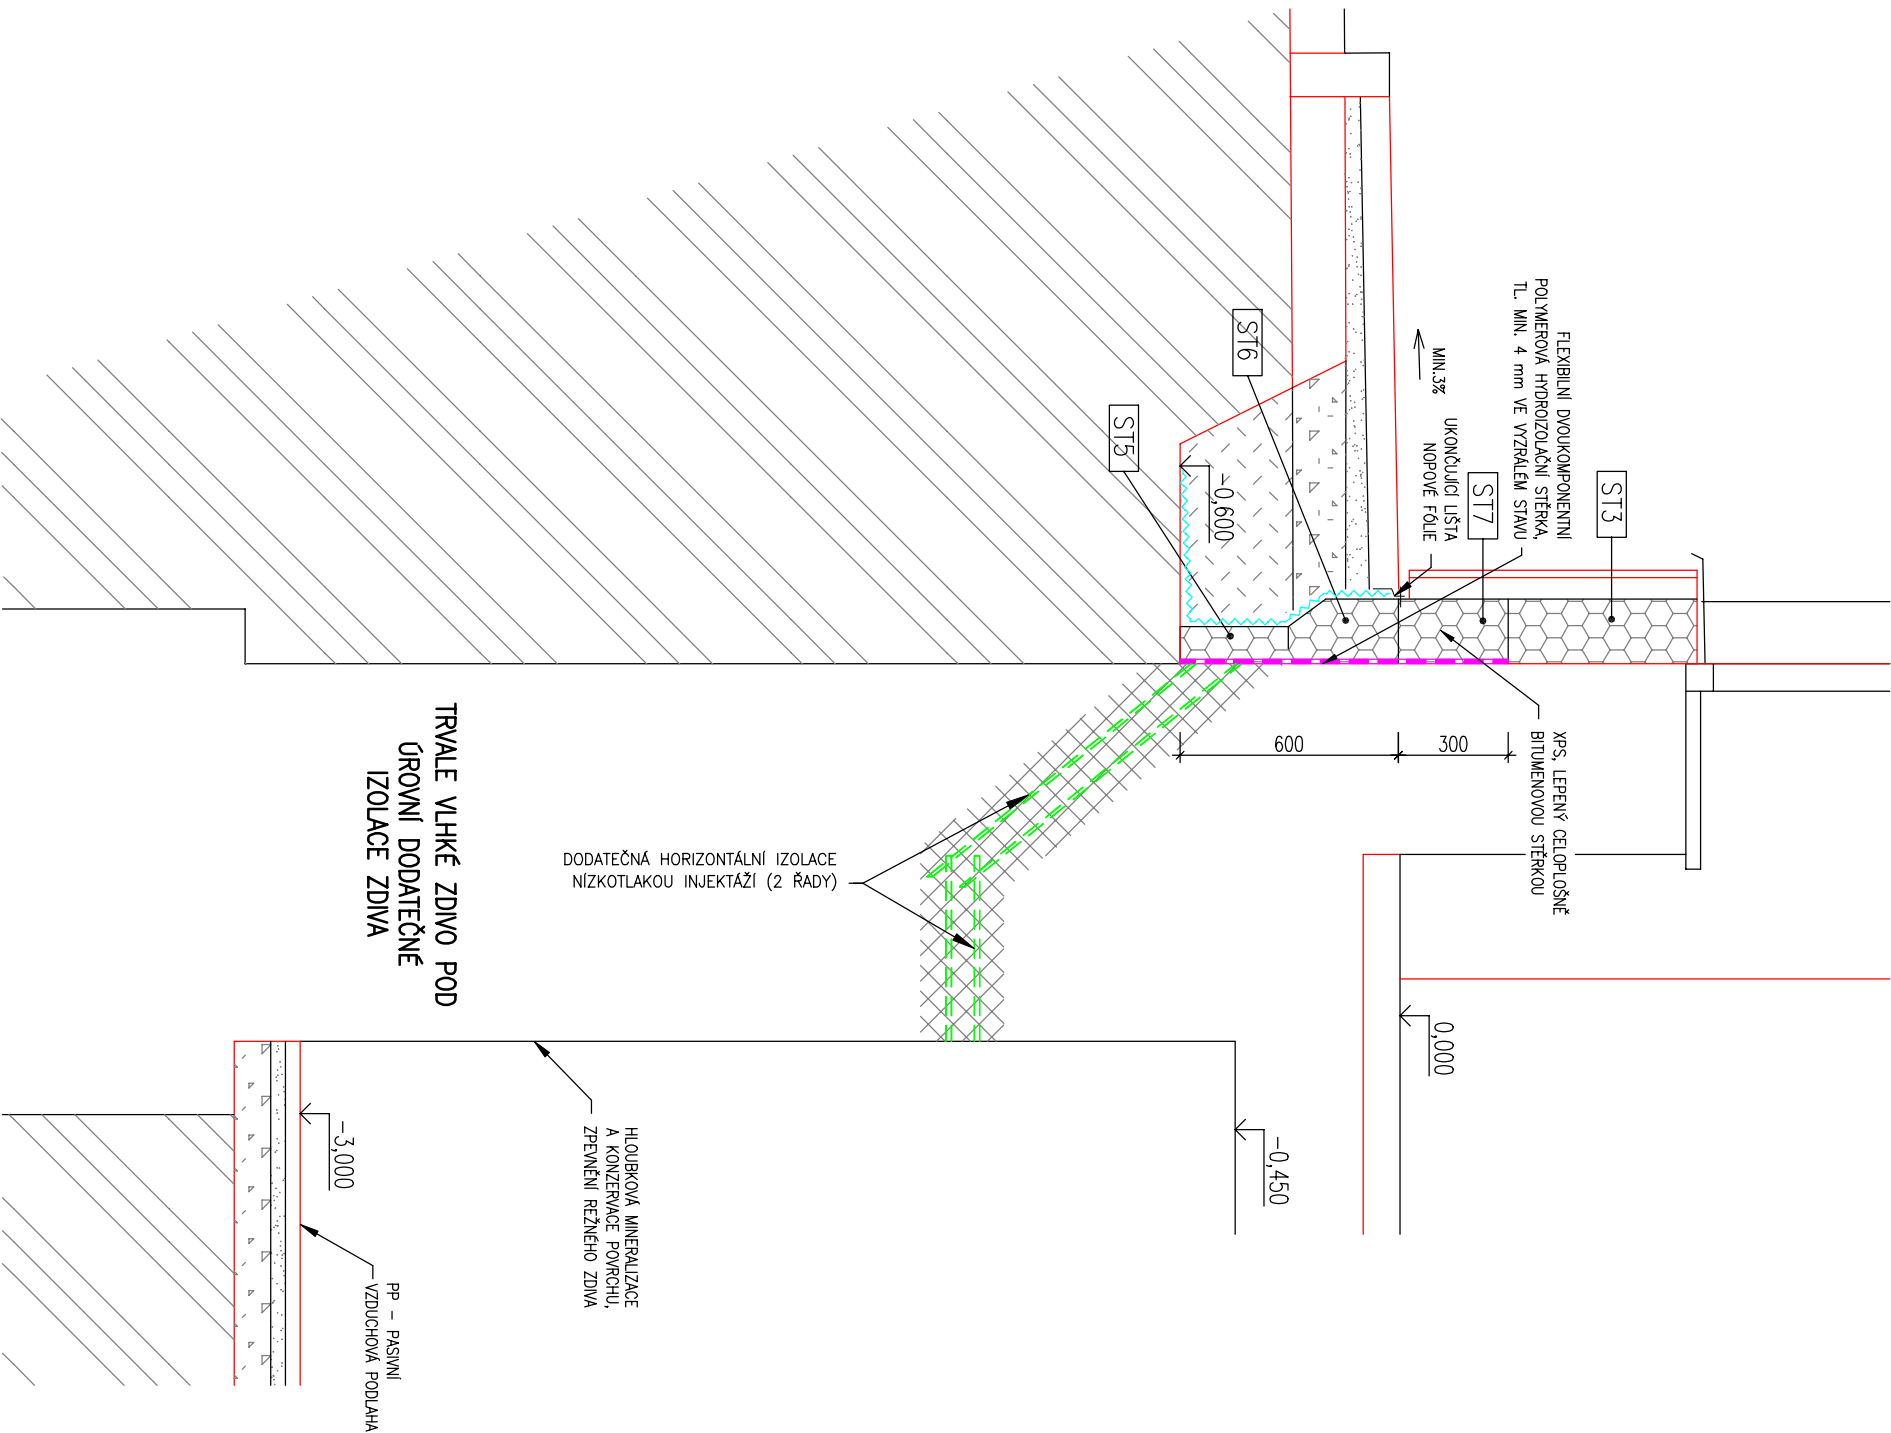

ZPRACOVATEL ČÁSTI PD: Ing. Pavel Zejda, Ph.D. Na Bahně 27, 664 34 Rozdolovice tel.: +420 776 812 238 e-mail: zejda@zejda-sanace.cz		Zodpovědný projektant: Vyracoval: Kontroloval:	Ing. Pavel Zejda, Ph.D. <i>P. Zejda</i>	zejda SANACE

NÁZEV AKCE: VETUNI – podpora energetické úspornosti objektu č.1		FORMÁT: 2x A4
MÍSTO STAVBY, PARCELA Č.: parc. č. 5417, 5418 a 5434/1 k.ú. Králov Pole (611484)		DATUM: ZÁŘÍ 2024 DPS
STAVEBNÍK: Veterinární univerzita Brno Palackého tř. 1946/1, 612 42 Brno – Králov Pole		AUTORIZAČNÍ RAZÍTKO: PARE Č.:
ČÁST: D.1.1 - 20 SANACE VLHKÉHO ZDIVA		
NÁZEV VÝKRESU: DETAIL D - SANACE VLHKÉHO ZDIVA		MĚŘÍTKO: 1:20 Č. VÝKRESU: D.1.1-20.7