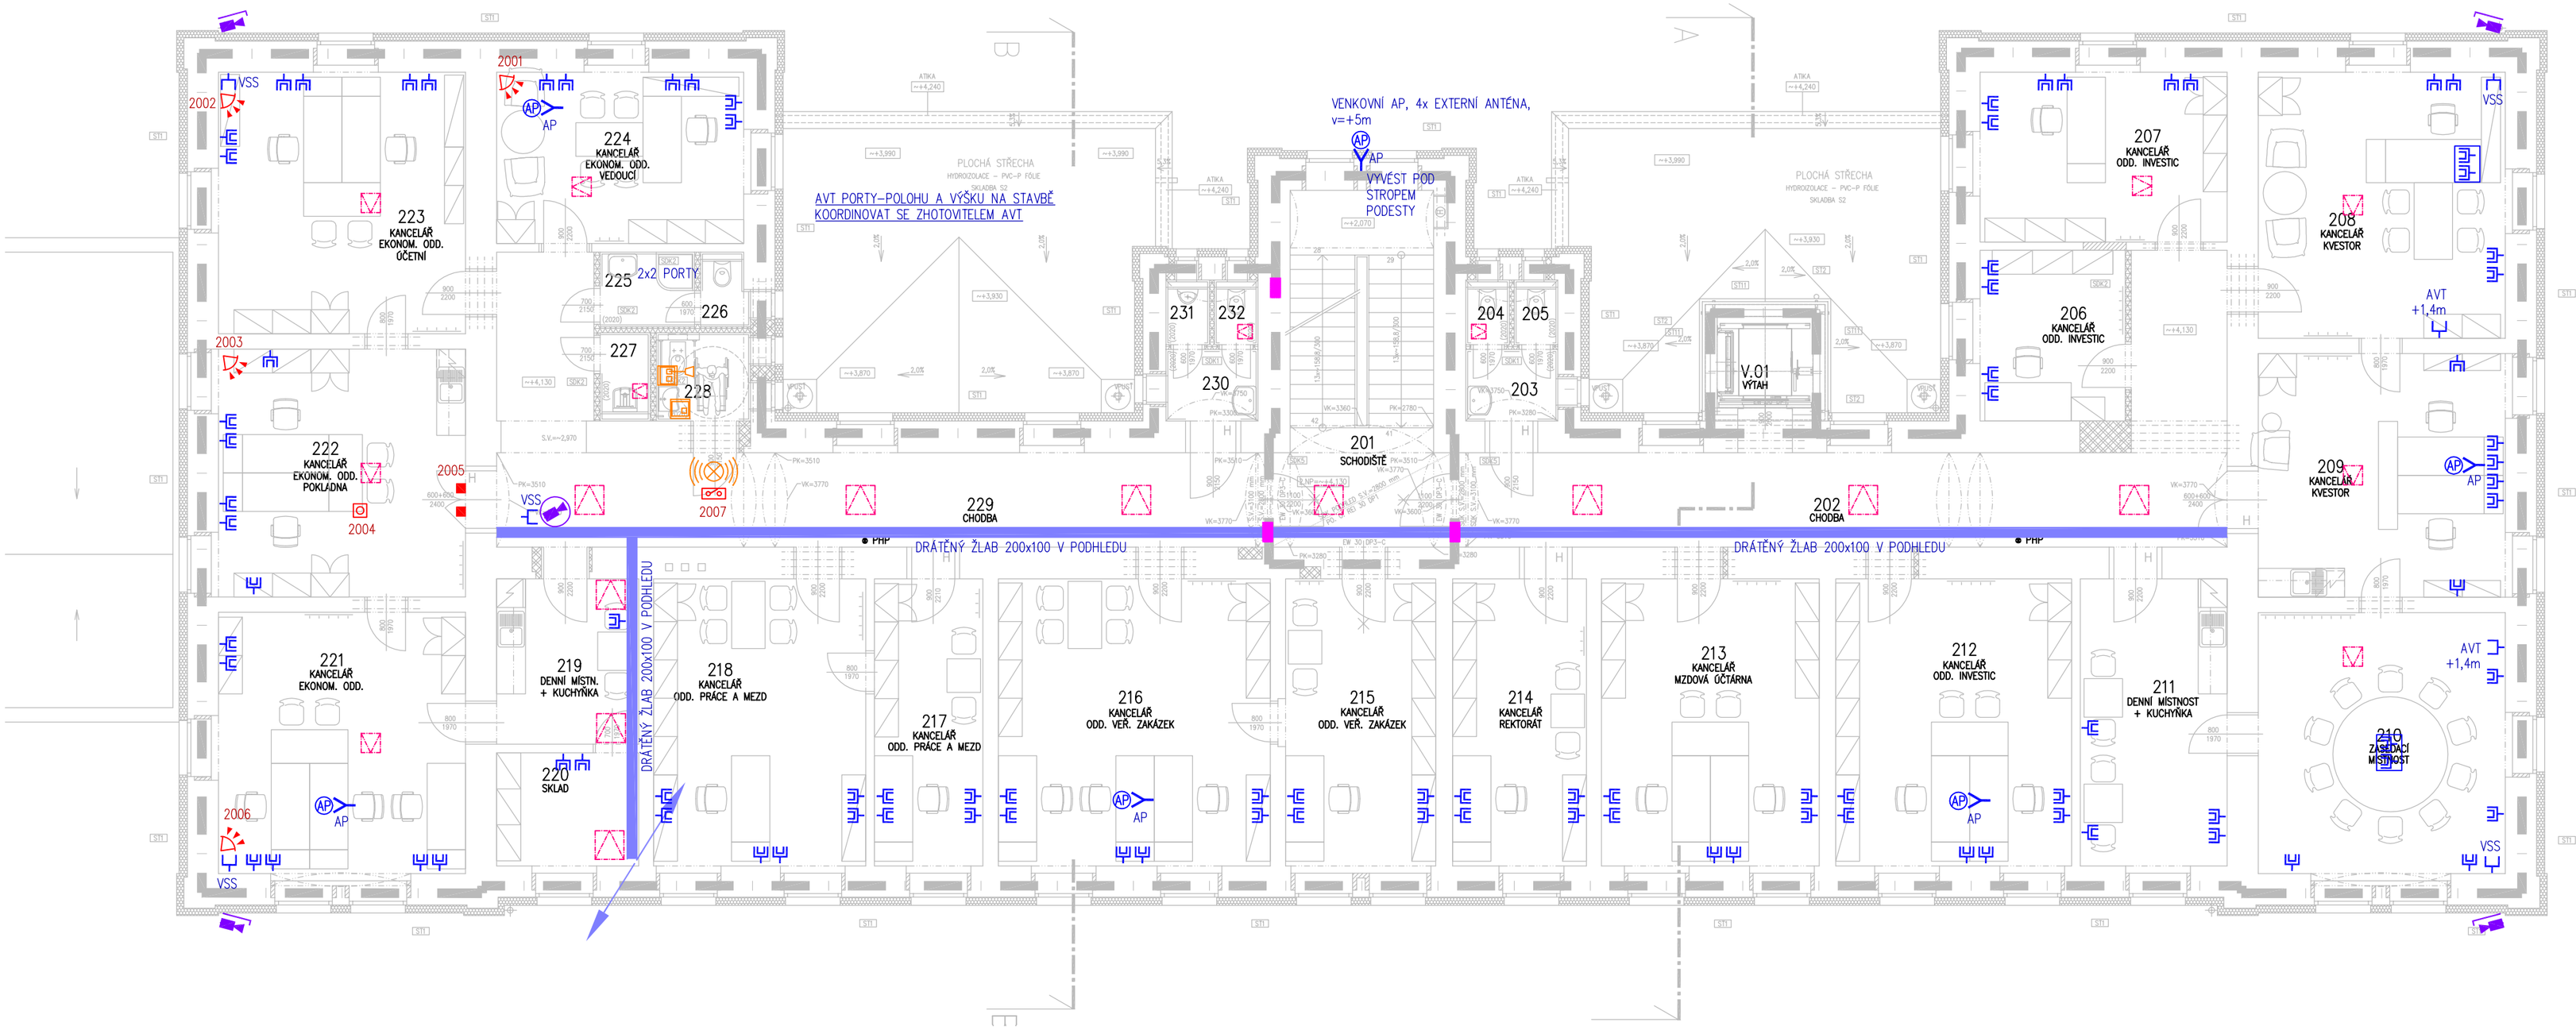


## LEGENDA MÍSTNOSTÍ 2.NP

| ČÍSLO MÍSTNOSTI | ÚČEL MÍSTNOSTI | PLOCHA (m²) | SV.VÝŠKA (m) PO STROP | PO PODHL. | POVRCH PODLAHY NOVÝ / STÁVAJÍCÍ | POVRCH STĚN NOVÝ / STÁVAJÍCÍ | OZN. PODLAHY | POVRCH STROPU NOVÝ / STÁVAJÍCÍ | POZNÁMKA |
|---|---|---|---|---|---|---|---|---|---|
| 201 | SCHODIŠTĚ | 24,30 | ~3,50–~3,75 | 2,80 | TERACCO STUPNĚ LITÉ TERACCO | ŠTUKOVÁ OMÍTKA + MALBA | D1, D3 | ŠTUKOVÁ OM. + MALBA SDK PODHLED + MALBA | PLNÝ, HLADKÝ SDK PODHLED REI 30 KERAMICKÝ SOKL, V.=100 mm |
| 202 | CHODBA | 43,70 | ~3,50–~3,75 | 3,10 | LITÉ TERACCO | ŠTUKOVÁ OMÍTKA + MALBA | D1 | PLNÝ, HLADKÝ SDK PODHLED + MALBA | KERAMICKÝ SOKL, V.=100 mm |
| 203 | PŘEDSÍŇ WC ŽENY | 3,45 | ~3,28–~3,75 | 3,05 | KERAMICKÁ DLAŽBA | KERAM. OBKLAD, V.=2,02m ŠTUKOVÁ OMÍTKA + MALBA | B3 | PLNÝ, HLADKÝ SDK PODHLED + MALBA | – |
| 204 | WC ŽENY | 1,30 | ~3,28–~3,75 | 3,05 | KERAMICKÁ DLAŽBA | KERAM. OBKLAD, V.=2,02m ŠTUKOVÁ OMÍTKA + MALBA | B3 | PLNÝ, HLADKÝ SDK PODHLED + MALBA | – |
| 205 | WC ŽENY | 1,30 | ~3,28–~3,75 | 3,05 | KERAMICKÁ DLAŽBA | KERAM. OBKLAD, V.=2,02m ŠTUKOVÁ OMÍTKA + MALBA | B3 | PLNÝ, HLADKÝ SDK PODHLED + MALBA | – |
| 206 | KANCELÁŘ – ODDĚLENÍ INVESTIC INVESTIC A ZPRÁVY MAJETKU | 11,00 | ~3,55 | 3,20 | VINYL | ŠTUKOVÁ OMÍTKA + MALBA | A1 | PLNÝ, HLADKÝ SDK PODHLED + MALBA | VINYL SOKL, V.=60 mm |
| 207 | KANCELÁŘ – ODDĚLENÍ INVESTIC A ZPRÁVY MAJETKU | 18,60 | ~3,55 | 3,20 | VINYL | ŠTUKOVÁ OMÍTKA + MALBA | A1 | PLNÝ, HLADKÝ SDK PODHLED + MALBA | VINYL SOKL, V.=60 mm |
| 208 | KANCELÁŘ – KVESTOR | 29,00 | ~3,58 | 3,20 | ZÁTĚŽOVÝ KOBEREC | ŠTUKOVÁ OMÍTKA + MALBA | C2 | PLNÝ, HLADKÝ SDK PODHLED + MALBA | ZAVĚŠENÝ AKUSTICKÝ PANEL KOBERCOVÁ SOKL. LIŠTA, V.=60 mm |
| 209 | KANCELÁŘ – KVESTOR | 27,90 | ~3,58 | 3,20 | ZÁTĚŽOVÝ KOBEREC | ŠTUKOVÁ OMÍTKA + MALBA | C2 | PLNÝ, HLADKÝ SDK PODHLED + MALBA | KOBERCOVÁ SOKLOVÁ LIŠTA, V.=60 mm |
| 210 | ZASEDACÍ MÍSTNOST | 29,20 | ~3,61 | 3,20 | ZÁTĚŽOVÝ KOBEREC | ŠTUKOVÁ OMÍTKA + MALBA | C2 | PLNÝ, HLADKÝ SDK PODHLED + MALBA | ZAVĚŠENÝ AKUSTICKÝ PANEL KOBERCOVÁ SOKL. LIŠTA, V.=60 mm |
| 211 | DENNÍ MÍSTNOST + KUCHYŇKA | 18,50 | ~3,58 | 3,20 | VINYL | ŠTUKOVÁ OMÍTKA + MALBA | A1 | PLNÝ, HLADKÝ SDK PODHLED + MALBA | VINYL SOKL, V.=60 mm |
| 212 | KANCELÁŘ – ODDĚLENÍ INVESTIC A ZPRÁVY MAJETKU | 29,90 | ~3,56 | 3,20 | VINYL | ŠTUKOVÁ OMÍTKA + MALBA | A1 | PLNÝ, HLADKÝ SDK PODHLED + MALBA | VINYL SOKL, V.=60 mm |
| 213 | KANCELÁŘ – MZDOVÁ ÚČTÁRNA | 27,60 | ~3,56 | 3,20 | VINYL | ŠTUKOVÁ OMÍTKA + MALBA | A1 | PLNÝ, HLADKÝ SDK PODHLED + MALBA | VINYL SOKL, V.=60 mm |
| 214 | KANCELÁŘ – REKTORÁT | 16,90 | ~3,57 | 3,20 | ZÁTĚŽOVÝ KOBEREC | ŠTUKOVÁ OMÍTKA + MALBA | C2 | PLNÝ, HLADKÝ SDK PODHLED + MALBA | KOBERCOVÁ SOKLOVÁ LIŠTA, V.=60 mm |
| 215 | KANCELÁŘ – ODDĚLENÍ VEŘEJNÝCH ZAKÁZEK | 19,30 | ~3,62 | 3,20 | VINYL | ŠTUKOVÁ OMÍTKA + MALBA | A1 | PLNÝ, HLADKÝ SDK PODHLED + MALBA | VINYL SOKL, V.=60 mm |
| 216 | KANCELÁŘ – ODDĚLENÍ VEŘEJNÝCH ZAKÁZEK | 34,40 | ~3,62 | 3,20 | VINYL | ŠTUKOVÁ OMÍTKA + MALBA | A1 | PLNÝ, HLADKÝ SDK PODHLED + MALBA | VINYL SOKL, V.=60 mm |
| 217 | KANCELÁŘ – ODDĚLENÍ PRÁCE A MEZD | 13,70 | ~3,62 | 3,20 | VINYL | ŠTUKOVÁ OMÍTKA + MALBA | A1 | PLNÝ, HLADKÝ SDK PODHLED + MALBA | VINYL SOKL, V.=60 mm |
| 218 | KANCELÁŘ – ODDĚLENÍ PRÁCE A MEZD | 26,90 | ~3,62 | 3,20 | VINYL | ŠTUKOVÁ OMÍTKA + MALBA | A1 | PLNÝ, HLADKÝ SDK PODHLED + MALBA | VINYL SOKL, V.=60 mm |
| 219 | DENNÍ MÍSTNOST + KUCHYŇKA | 10,70 | ~3,60 | 3,20 | VINYL | ŠTUKOVÁ OMÍTKA + MALBA | A1 | PLNÝ, HLADKÝ SDK PODHLED + MALBA | VINYL SOKL, V.=60 mm |
| 220 | SKLAD | 7,20 | ~3,60 | 3,20 | VINYL | ŠTUKOVÁ OMÍTKA + MALBA | A1 | PLNÝ, HLADKÝ SDK PODHLED + MALBA | VINYL SOKL, V.=60 mm |
| 221 | KANCELÁŘ – EKONOMICKÉ ODDĚLENÍ | 28,70 | ~3,57 | 3,20 | VINYL | ŠTUKOVÁ OMÍTKA + MALBA | A1 | PLNÝ, HLADKÝ SDK PODHLED + MALBA | ZAVĚŠENÝ AKUSTICKÝ PANEL VINYL SOKL, V.=60 mm |
| 222 | KANCELÁŘ – EKONOMICKÉ ODDĚLENÍ – POKLADNA | 27,50 | ~3,59 | 3,20 | VINYL | ŠTUKOVÁ OMÍTKA + MALBA | A1 | SDK PODHLED + MALBA | VINYL SOKL, V.=60 mm |
| 223 | KANCELÁŘ – EKONOMICKÉ ODDĚLENÍ – ÚČETNÍ | 28,50 | ~3,60 | 3,20 | VINYL | ŠTUKOVÁ OMÍTKA + MALBA | A1 | PLNÝ, HLADKÝ SDK PODHLED + MALBA | ZAVĚŠENÝ AKUSTICKÝ PANEL VINYL SOKL, V.=60 mm |
| 224 | KANCELÁŘ – EKONOMICKÉ ODDĚLENÍ – VEDOUCÍ | 18,80 | ~3,57 | 3,20 | VINYL | ŠTUKOVÁ OMÍTKA + MALBA | A1 | PLNÝ, HLADKÝ SDK PODHLED + MALBA | VINYL SOKL, V.=60 mm |
| 225 | PŘEDSÍŇ WC + SPRCHA | 3,15 | ~3,57 | 3,20 | KERAMICKÁ DLAŽBA | KERAM. OBKLAD, V.=2,02m ŠTUKOVÁ OMÍTKA + MALBA | B3 | PLNÝ, HLADKÝ SDK PODHLED + MALBA | – |
| 226 | WC | 1,60 | ~3,57 | 3,20 | KERAMICKÁ DLAŽBA | KERAM. OBKLAD, V.=2,02m ŠTUKOVÁ OMÍTKA + MALBA | B3 | PLNÝ, HLADKÝ SDK PODHLED + MALBA | – |
| 227 | ÚKLIDOVÁ KOMORA | 2,00 | ~3,57 | 3,20 | KERAMICKÁ DLAŽBA | KERAM. OBKLAD, V.=2,02m ŠTUKOVÁ OMÍTKA + MALBA | B3 | PLNÝ, HLADKÝ SDK PODHLED + MALBA | – |
| 228 | WC ZTP | 4,20 | ~3,57 | 3,20 | KERAMICKÁ DLAŽBA | KERAM. OBKLAD, V.=2,02m ŠTUKOVÁ OMÍTKA + MALBA | B3 | PLNÝ, HLADKÝ SDK PODHLED + MALBA | – |
| 229 | CHODBA | 44,30 | ~3,51–~3,77 | 3,10 | LITÉ TERACCO | ŠTUKOVÁ OMÍTKA + MALBA | D1 | PLNÝ, HLADKÝ SDK PODHLED + MALBA | KERAMICKÝ SOKL, V.=100 mm |
| 230 | PŘEDSÍŇ WC MUŽI | 3,50 | ~3,28–~3,75 | 3,05 | KERAMICKÁ DLAŽBA | KERAM. OBKLAD, V.=2,02m ŠTUKOVÁ OMÍTKA + MALBA | B3 | PLNÝ, HLADKÝ SDK PODHLED + MALBA | – |
| 231 | WC MUŽI | 1,30 | ~3,28–~3,75 | 3,05 | KERAMICKÁ DLAŽBA | KERAM. OBKLAD, V.=2,02m ŠTUKOVÁ OMÍTKA + MALBA | B3 | PLNÝ, HLADKÝ SDK PODHLED + MALBA | – |
| 232 | WC MUŽI | 1,30 | ~3,28–~3,75 | 3,05 | KERAMICKÁ DLAŽBA | KERAM. OBKLAD, V.=2,02m ŠTUKOVÁ OMÍTKA + MALBA | B3 | PLNÝ, HLADKÝ SDK PODHLED + MALBA | – |
| V.01 | VÝTAH | 3,82 | – | – | – | PROSKLENÉ STĚNY | | – | Z ČÁSTI OMÍTKA + NÁTĚR |

## LEGENDA ZNAČEK SLP

- DATOVÝ ROZVADĚČ 19", 800x800, 42U
- DVOJZÁSUVKA SK 2xRJ45 (MODUL 45x45)
- 2x DVOJZÁSUVKA SK 2xRJ45 (MODUL 45x45) PODLAHOVÁ KRABICE DODÁVKOU NN
- AP — VOLNÝ VÝVOD SK S KONEKTOREM RJ45 PRO WIFI PŘÍSTUPOVÝ BOD
- VSS — JEDNOZÁSUVKA SK 1xRJ45 PRO IP KAMERU
- AVT — JEDNOZÁSUVKA SK 1xRJ45 PRO MONITOR/TV
- IP KAMERA VE VENKOVNÍM PROVEDENÍ, BULLET, 5MPx
- IP KAMERA PRO VNITŘNÍ INSTALACI, DOME, 5MPx
- NOUZOVÁ OPTICKO–AKUSTICKÁ SIGNALIZACE NA WC, VČ.TRANSFORMÁTORU
- TÍSŇOVÉ SIGNALIZAČNÍ A TAHOVÉ TLAČÍTKO
- NOUZOVÉ KVITOVACÍ (RESET.) TLAČÍTKO NA WC (OSAZENO V MÍSTNOSTI, NA OPAČNÉ STRANĚ DVEŘÍ, NEŽ JE VYPÍNAČ OSVĚTLENÍ)
- CB — BEZKONTAKTNÍ ČTEČKA KARET
- RJ — DVEŘNÍ ŘÍDICÍ JEDNOTKA
- BEZPOTENCIÁLOVÝ KONTAKT – VÝSTUP Z DVEŘNÍ ŘÍDICÍ JEDNOTKY
- EXP — KONCENTRÁTOR 8 VSTUPŮ/4 VÝSTUPY
- OVLÁDACÍ KLÁVESNICE PZTS
- PROSTOROVÝ PIR DETEKTOR S ANTIMASKINGEM
- MAGNETICKÝ DETEKTOR
- TÍSŇOVÝ DETEKTOR
- KONTAKT PRO NAPOJENÍ TÍSŇOVÉHO SYSTÉMU WC INV. DO PZTS
- HRANICE POŽÁRNÍHO ÚSEKU
- PROTIPOŽÁRNÍ UCPÁVKA
- REVIZNÍ OTVOR V PODHLEDU, ZHOTOVÍ STAVBA

±0,000 = HORNÍ ÚROVEŇ ČISTÉ PODLAHY V 1.NP

VÝŠKOVÝ SYSTÉM B.P.V.
MÍSTNÍ SOUŘADNÝ SYSTÉM

# D.1.4.8 - SLABOPROUDÉ ROZVODY

| | | |
|---|---|---|
| ZODPOVĚDNÝ PROJEKTANT | ING. PETR VAŠÍČEK | |
| VYPRACOVAL | ING. IGOR HLINĚNÝ | |

ASEC - elektrosystémy s.r.o.
Havelkova 689/23, 625 00 BRNO
IČO: 26 27 79 30, DIČ: 291-26277930
tel./fax: 547 356 607

| | | |
|---|---|---|
| HLAVNÍ INŽENÝR PROJEKTU | ING. ARCH. PETR STOJAN | |
| ZODPOVĚDNÝ PROJEKTANT | ING. MIROSLAV SRNEC | |
| VYPRACOVAL | ING. MIROSLAV SRNEC | |
| KONTROLOVAL | ING. MARIE BLAŽKEOVÁ | |

PROJECT BUILDING
PROJECT BUILDING S.R.O., ERBENOVA 8, 60200 BRNO

INVESTOR : VETERINÁRNÍ UNIVERZITA BRNO, PALACKÉHO TŘÍDA 1946/1, 612 00 BRNO

NÁZEV AKCE:
VETUNI – PODPORA ENERGETICKÉ ÚSPORNOSTI OBJEKTU Č.1

ČÍSLO A NÁZEV OBJEKTU : SO 001

NÁZEV VÝKRESU
PŮDORYS 2.NP – SLP

| | |
|---|---|
| FORMÁT | 4 A4 |
| DATUM | ŘÍJEN 2024 |
| STUPEŇ | DPS |
| ČÍSLO ZAKÁZKY | – |
| SPECIALIZACE | D.1.4.8 |
| MĚŘÍTKO | 1:100 |
| ČÍSLO VÝKRESU | D.1.4.8.103 |