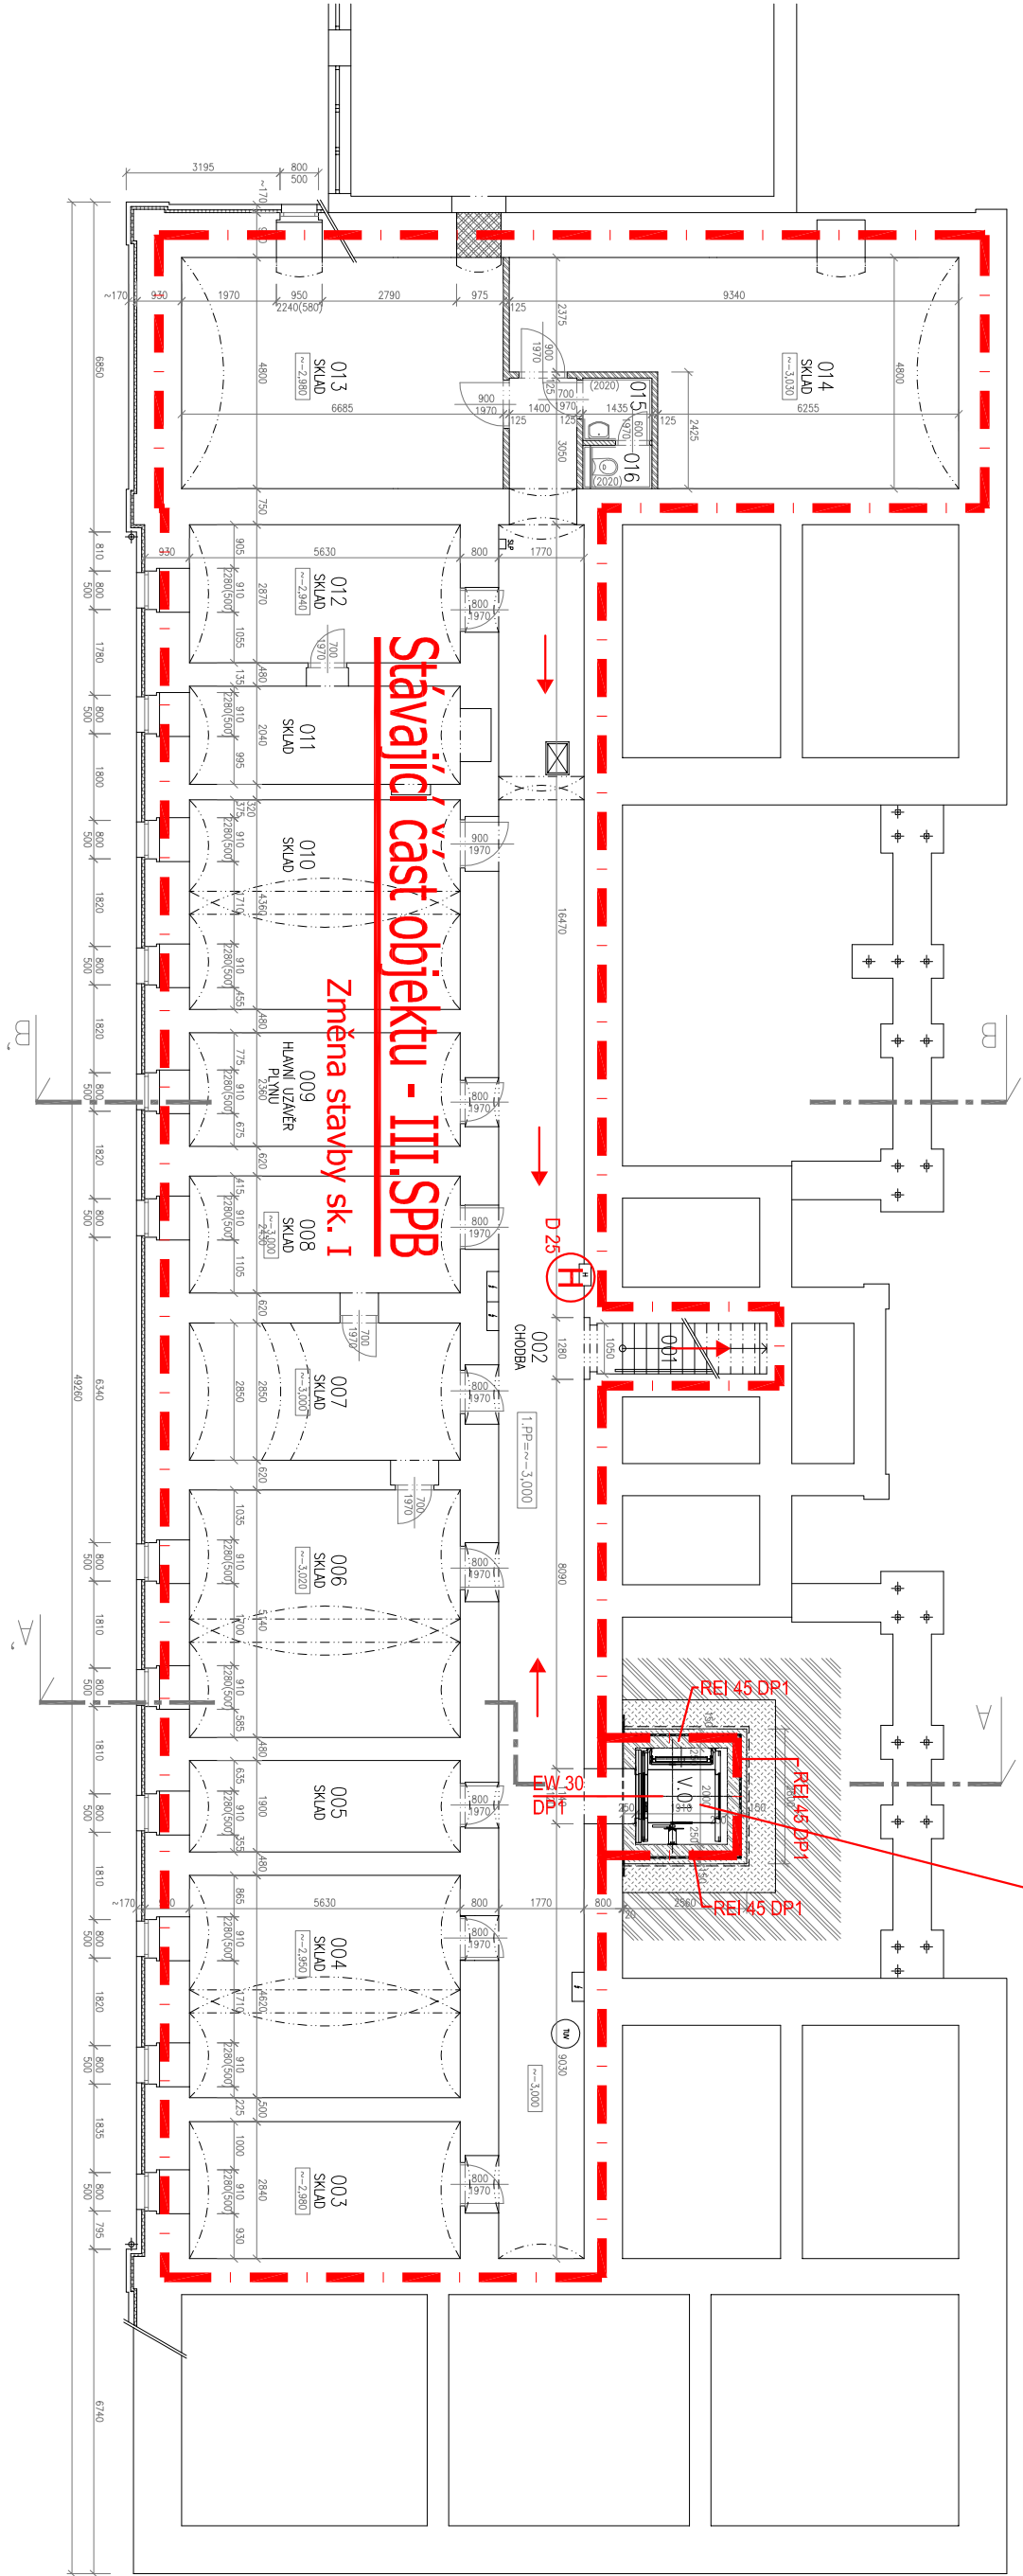


PJ - P 01.01/N3 - II.SPB

ZS REI 15 DP1 Změna stavby sk. II



LEGENDA MÍSTNOSTÍ 1.PP

ČÍSLO MÍSTNOSTI	ÚČEL MÍSTNOSTI	PLOCHA (m²)	POVRCH PODLAHY
001	SCHODIŠŤOVÝ PROSTOR	6,20 -	KERAMICKÁ DLAŽBA
002	CHODBA	74,50 ~2,30- ~2,56- -	KERAMICKÁ DLAŽBA
003	SKLAD	16,00 ~2,15- -	KERAMICKÁ DLAŽBA
004	SKLAD	26,00 ~2,56- -	KERAMICKÁ DLAŽBA
005	SKLAD	10,70 ~2,15- ~2,56- -	KERAMICKÁ DLAŽBA
006	SKLAD	28,90 ~2,15- -	KERAMICKÁ DLAŽBA
007	SKLAD	16,60 ~2,56- -	KERAMICKÁ DLAŽBA
008	SKLAD	14,10 ~2,15- -	KERAMICKÁ DLAŽBA
009	HLAVNÍ UZÁVĚR PLYNU	13,30 ~2,15- -	KERAMICKÁ DLAŽBA
010	SKLAD	24,50 ~2,15- -	KERAMICKÁ DLAŽBA
011	SKLAD	12,70 ~2,15- -	KERAMICKÁ DLAŽBA
012	SKLAD	16,20 ~2,15- -	KERAMICKÁ DLAŽBA
013	SKLAD	32,10 ~2,49- -	KERAMICKÁ DLAŽBA
014	SKLAD	37,35 ~2,10- -	KERAMICKÁ DLAŽBA
015	PŘEDSÍN WC	1,86 ~2,48- -	KERAMICKÁ DLAŽBA
016	WC	1,29 ~2,05- -	KERAMICKÁ DLAŽBA
V.01	VÝTAH	3,62 -	BETON + MATERI

LEGENDA ZNAČEK

OZNAČENÍ	POPIS
EW 15 DP3 S, C, PK, KZ	Požární odolnost dveří kouřotěsnost, samozavírač, panikové kování, koordinátor zavírání
ZS REI 15 DP1	Požární odolnost nosné konstrukce střechy
REI 15DP1	Požární odolnost stěn
⊗	Nouzové osvětlení
Ⓜ	Následný hydrant D 25, s tvarově stálou hadicí Ø19 mm, délky 30 m
→	Směr úniku
➡	Hlavní východ
—	Hranice požárních úseků
⚡ PHP	Přenosný hasicí přístroj
⚡	TOTAL STOP

LEGENDA PBŘ

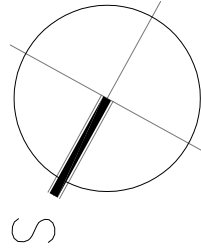




Prostor bez požárního rizika podle ČSN 73 0834, čl. 5.6.1, b1)

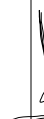
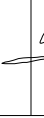


Handwritten signature in blue ink.

±0,000 = ÚROVEŇ PODLAHY V 1.NP



ARCHITECTONICKÉ ŘEŠENÍ			
POPECH S.R.O. VOLVOVA 8, 612 00 BRNO		ING. ARCH. JAN PODEŠVA	
PROJECT BUILDING S.R.O. ERBEROVA 8, 60200 BRNO		ING. ARCH. PETR STOJAN	

HLAVNÍ INŽENÝR PROJEKTU	ING. ARCH. PETR STOJAN		PROJECT BUILDING S.R.O., PŘEBRŮZKA 6, 60200 BRNO	Květen 2024				
ZODPOVĚDNÝ PROJEKTANT	ING. ZBYNĚK POSPÍŠIL							
VYPRACOVAN	ING. ZBYNĚK POSPÍŠIL							
KONTROLOVAL	ING. ZBYNĚK POSPÍŠIL		PROJECT BUILDING S.R.O., PŘEBRŮZKA 6, 60200 BRNO	4.44				
INVESTOR	VETERINÁRNÍ UNIVERZITA BRNO, PALACKÉHO TRŮDA 1946/1, 612 00 BRNO							
MAKETY AKCE:								
VETUNI – PODPORA ENERGETICKÉ ÚSPORNOSTI								
OBJEKTU Č. 1								
ČÍSLO A NÁZEV OBJEKTU: SO 001 – OBJEKT Č.1								
MAKETY VÝKRESU					MĚŘÍTKO			
PBŘ – PŮDORYS 1.PP								
				1:150				
				ČÍSLO VÝKRESU	D.1.3-01			