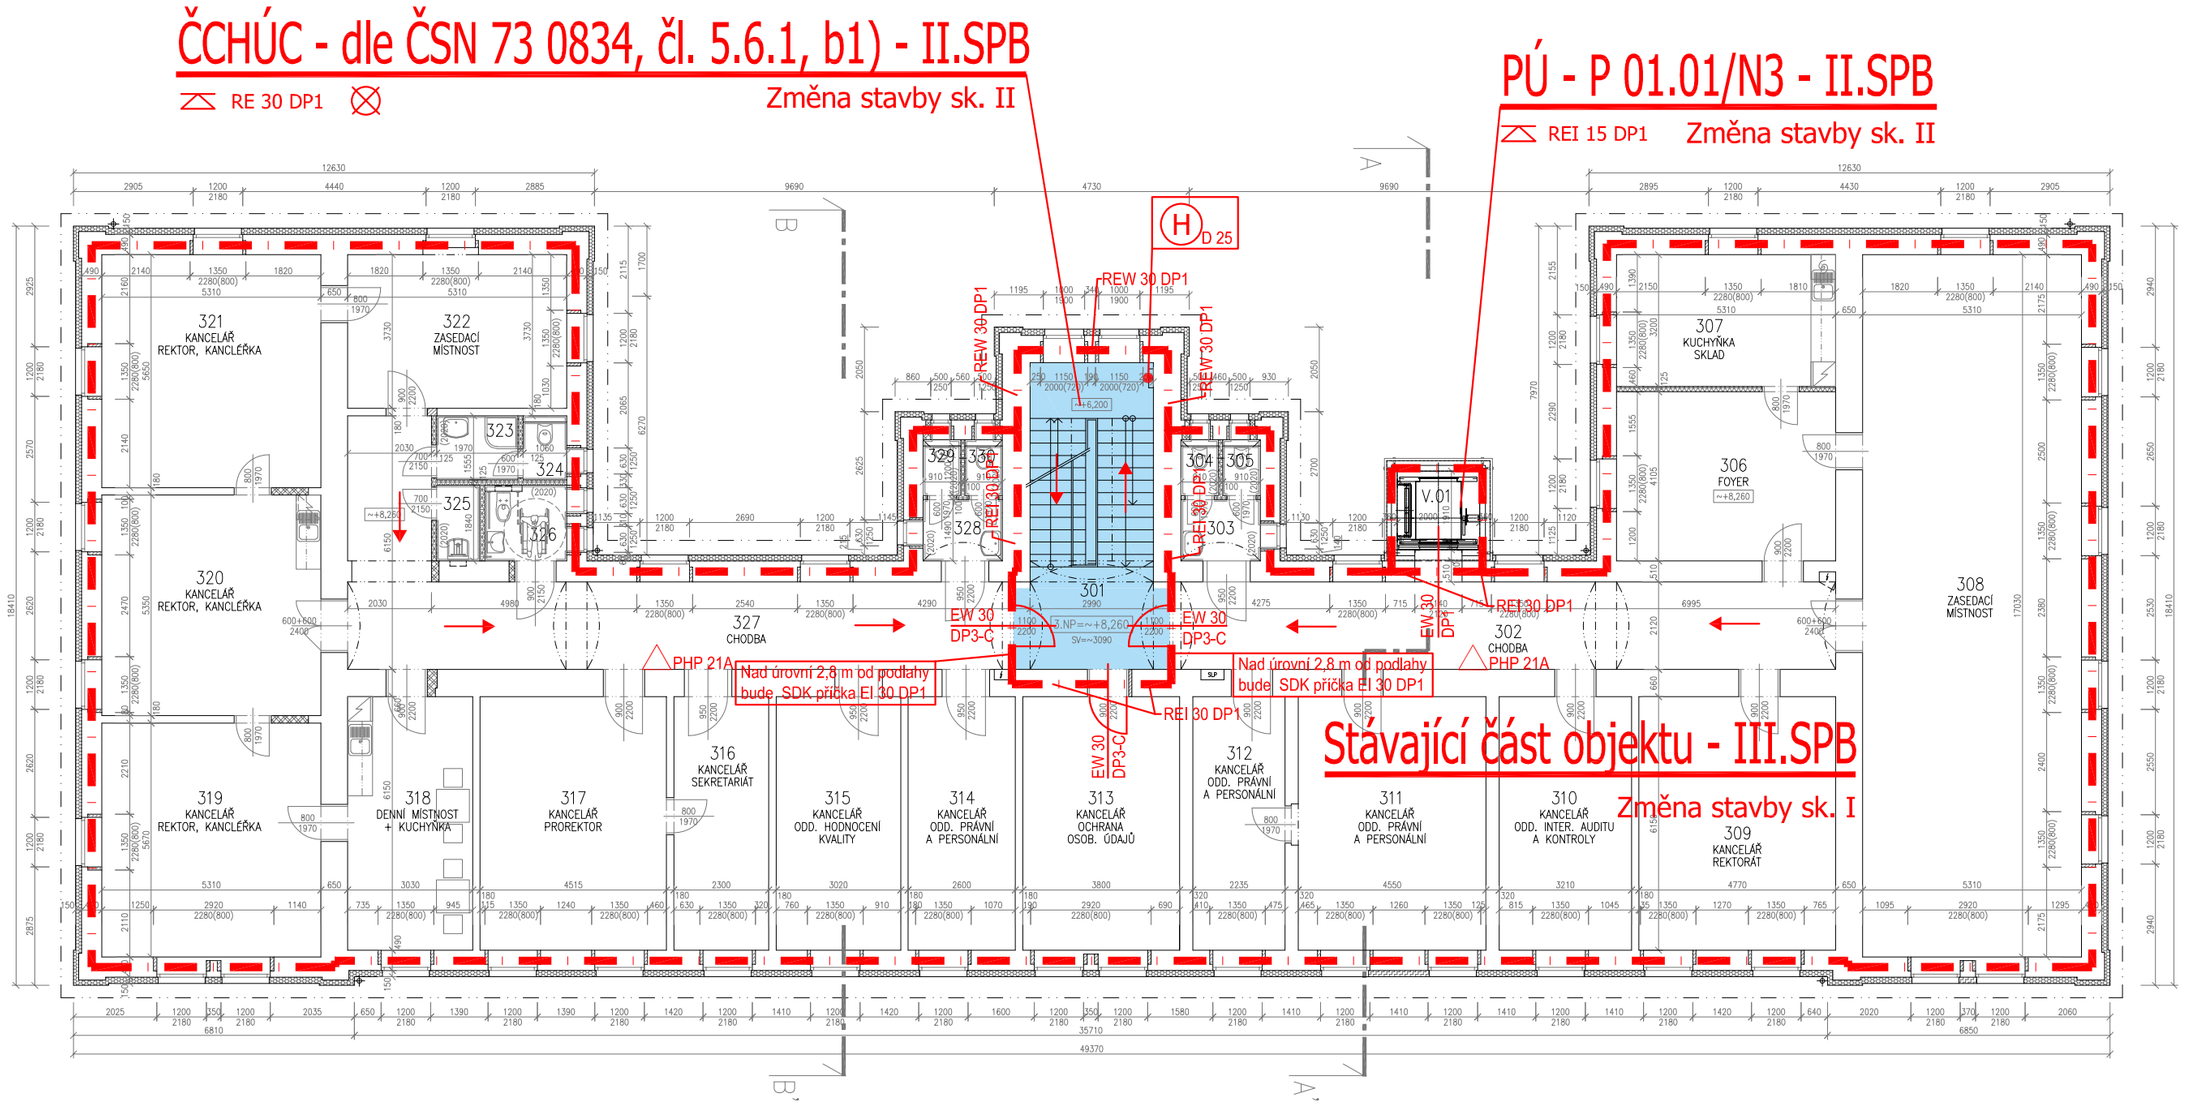

LEGENDA MÍSTNOSTÍ 3.NP

ČÍSLO MÍSTNOSTI	ÚČEL MÍSTNOSTI	PLOCHA (m^2)	SV.VÝŠKA (m) PO STROP	SV.VÝŠKA (m) PO PODHL.	POVRCH PODLAHY NOVÝ / STÁVAJÍCÍ
301	SCHODIŠTĚ	24,50	~3,28–~3,58	–	TERACCO STUPNĚ LITÉ TERACCO
302	CHODBA	37,50	~3,28–~3,58	–	LITÉ TERACCO
303	PŘEDSÍŇ WC ŽENY	3,35	~3,28–~3,50	3,05	KERAMICKÁ DLAŽBA
304	WC ŽENY	1,30	~3,28–~3,50	3,05	KERAMICKÁ DLAŽBA
305	WC ŽENY	1,30	~3,28–~3,50	3,05	KERAMICKÁ DLAŽBA
306	FOYER	21,90	~3,42	3,20	VINYL
307	KUCHYŇKA + SKLAD	17,00	~3,42	3,20	VINYL
308	ZASEDACÍ MÍSTNOST	91,70	~3,41	3,20	KOBEREC
309	KANCELÁŘ – REKTORÁT	29,30	~3,41	3,20	KOBEREC
310	KANCELÁŘ – ODDĚLENÍ INTERNÍHO AUDITU A KONTROLY	19,70	~3,38	3,20	VINYL
311	KANCELÁŘ – ODDĚLENÍ PRÁVNÍ A PERSONÁLNÍ	28,10	~3,40	3,20	VINYL
312	KANCELÁŘ – ODDĚLENÍ PRÁVNÍ A PERSONÁLNÍ	13,70	~3,40	3,20	VINYL
313	KANCELÁŘ – OCHRANA OSOBNÍCH ÚDAJŮ	23,40	~3,38	3,20	VINYL
314	KANCELÁŘ – ODDĚLENÍ PRÁVNÍ A PERSONÁLNÍ	16,00	~3,38	3,20	VINYL
315	KANCELÁŘ – ODDĚLENÍ HODNOCENÍ KVALITY	18,60	~3,38	3,20	VINYL
316	KANCELÁŘ – SEKRETARIÁT	14,10	~3,43	3,20	KOBEREC
317	KANCELÁŘ – PROREKTOR	27,90	~3,43	3,20	KOBEREC
318	DENNÍ MÍSTNOST + KUCHYŇKA	19,20	~3,43	3,20	VINYL
319	KANCELÁŘ – REKTOR, KANCLÉŘKA ASISTENT KANCELÁŘE REKTORA	30,10	~3,43	3,20	KOBEREC
320	KANCELÁŘ – REKTOR, KANCLÉŘKA ASISTENT KANCELÁŘE REKTORA	28,70	~3,43	3,20	KOBEREC
321	KANCELÁŘ – REKTOR, KANCLÉŘKA ASISTENT KANCELÁŘE REKTORA	30,50	~3,43	3,20	KOBEREC
322	ZASEDACÍ MÍSTNOST	19,80	~3,43	3,20	KOBEREC
323	PŘEDSÍŇ WC + SPRCHA	3,10	~3,43	3,20	KERAMICKÁ DLAŽBA
324	WC	1,40	~3,43	3,20	KERAMICKÁ DLAŽBA
325	ÚKLIDOVÁ KOMORA	1,90	~3,43	3,20	KERAMICKÁ DLAŽBA
326	WC ZTP	4,00	~3,43	3,20	KERAMICKÁ DLAŽBA
327	CHODBA	45,40	~3,28–~3,58	–	LITÉ TERACCO
328	PŘEDSÍŇ WC MUŽI	3,35	~3,28–~3,50	3,05	KERAMICKÁ DLAŽBA
329	WC MUŽI	1,30	~3,28–~3,50	3,05	KERAMICKÁ DLAŽBA
330	WC MUŽI	1,30	~3,28–~3,50	3,05	KERAMICKÁ DLAŽBA
V.01	VÝTAH	3,82	–	–	–

LEGENDA ZNAČEK

OZNAČENÍ	POPIS
EW 15 DP3 S, C, PK, KZ	Požární odolnost dveří kouřotěsnost, samozavírač, panikové kování, koordinátor zavírání
REI 15 DP1	Požární odolnost nosné konstrukce střechy
REI 15DP1	Požární odolnost stěn
	Nouzové osvětlení
H	Nástěnný hydrant D 25, s tvarově stálou hadicí Ø19 mm, délky 30 m
	Směr úniku
	Hlavní východ
	Hranice požárních úseků
PHP	Přenosný hasící přístroj
	TOTAL STOP

LEGENDA PBŘ

Prostor bez požárního rizika podle ČSN 73 0834, čl. 5.6.1, b1)

ING. ZBYNĚK POSPÍŠIL autorizovaný inženýr pro požární bezpečnost staveb ČKAIT - 1302013

±0,000 = ÚROVEŇ PODLAHY V 1.NP

VÝŠKOVÝ SYSTÉM B.P.V.
SOUŘADNÝ SYSTÉM S-JTSK

S

ARCHITEKTONICKÉ ŘEŠENÍ	POParch s.r.o. VOLFOVA 8, 612 00 BRNO	ING. ARCH. JAN PODEŠVA
	PROJECT BUILDING S.R.O. ERBENOVA 8, 60200 BRNO	ING. ARCH. PETR STOJAN

HLAVNÍ INŽENÝR PROJEKTU	ING. ARCH. PETR STOJAN	
ZODPOVĚDNÝ PROJEKTANT	ING. ZBYNĚK POSPÍŠIL	
VYPRACOVAL	ING. ZBYNĚK POSPÍŠIL	
KONTROLOVAL	ING. ZBYNĚK POSPÍŠIL	

PROJECT BUILDING
PROJECT BUILDING S.R.O., ERBENOVA 8, 60200 BRNO

INVESTOR:	VETERINÁRNÍ UNIVERZITA BRNO, PALACKÉHO TŘÍDA 1946/1, 612 00 BRNO
NÁZEV AKCE:	VETUNI – PODPORA ENERGETICKÉ ÚSPORNOSTI OBJEKTU Č. 1
ČÍSLO A NÁZEV OBJEKTU:	SO 001 – OBJEKT Č.1
NÁZEV VÝKRESU	PBŘ– PŮDORYS 3. NP

FORMÁT	4 A4
DATUM	KVĚTEN 2024
STUPEŇ	DUR+DSP
ČÍSLO ZAKÁZKY	4723
SPECIALIZACE	D.1.3
MĚŘÍTKO	1:150
ČÍSLO VÝKRESU	D.1.3-04