



PŮDORYS STŘECHY – NOVÝ STAV

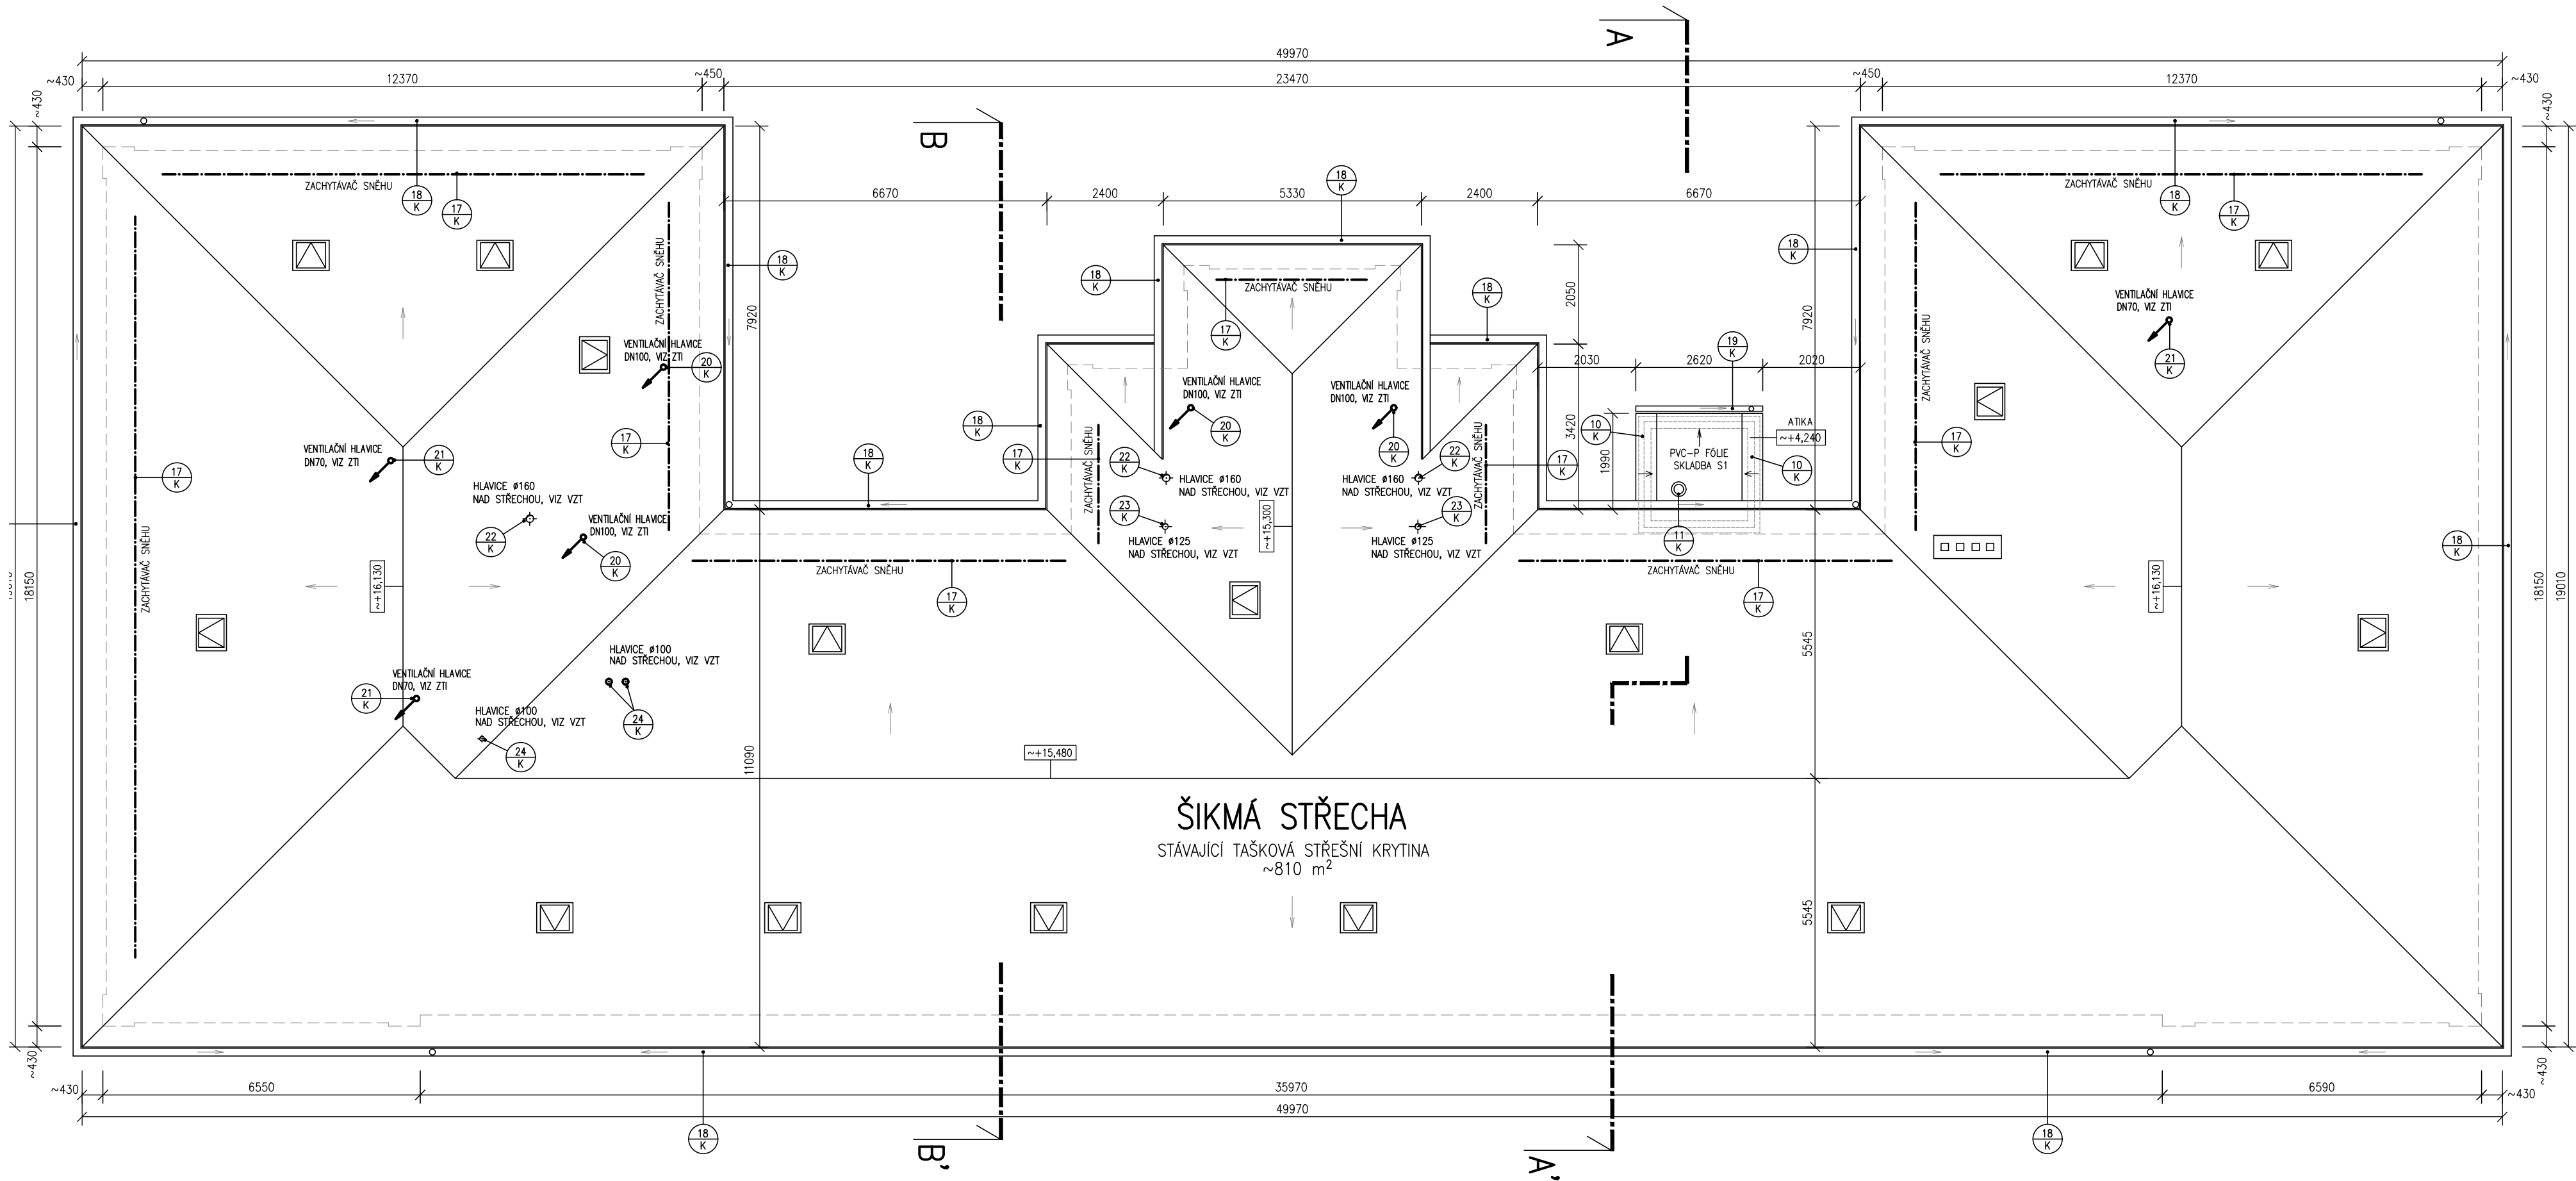

±0,000 = ÚROVEŇ PODLAHY V 1.NP

VÝŠKOVÝ SYSTÉM B.P.V.
SOUDADNÝ SYSTÉM S-JTSK

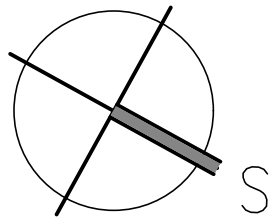

ARCHITEKTONICKE ŘEŠENÍ	POParch s.r.o. VOLFOVA 8, 612 00 BRNO	ING. ARCH. JAN PODEŠVA
	PROJECT BUILDING S.R.O. ERBENOVA 8, 60200 BRNO	ING. ARCH. PETR STOJAN

HLAVNÍ INŽENÝR PROJEKTU	ING. ARCH. PETR STOJAN	<div>PROJECT BUILDING</div> <div>PROJECT BUILDING S.R.O., ERBENOVA 8, 60200 BRNO</div>
ZODPOVĚDNÝ PROJEKTANT	BC. MILAN PREISNER	
VYPRACOVAL	BC. MILAN PREISNER	
KONTROLOVAL	ING. ARCH. PETR STOJAN	
INVESTOR:	VETERINÁRNÍ UNIVERZITA BRNO, PALACKÉHO TŘEDA 1946/1, 612 00 BRNO	
NÁZEV AKCE:	VETUNI – PODPORA ENERGETICKÉ ÚSPORNOSTI	
OBJEKTU Č. 1		
ČÍSLO A NÁZEV OBJEKTU:	SO 001 – OBJEKT Č.1	
NÁZEV VÝKRESU	PŮDORYS STŘECHY – NOVÝ STAV	
MĚŘÍTKO		ČÍSLO VÝKRESU
1:100		D.1.1–16