






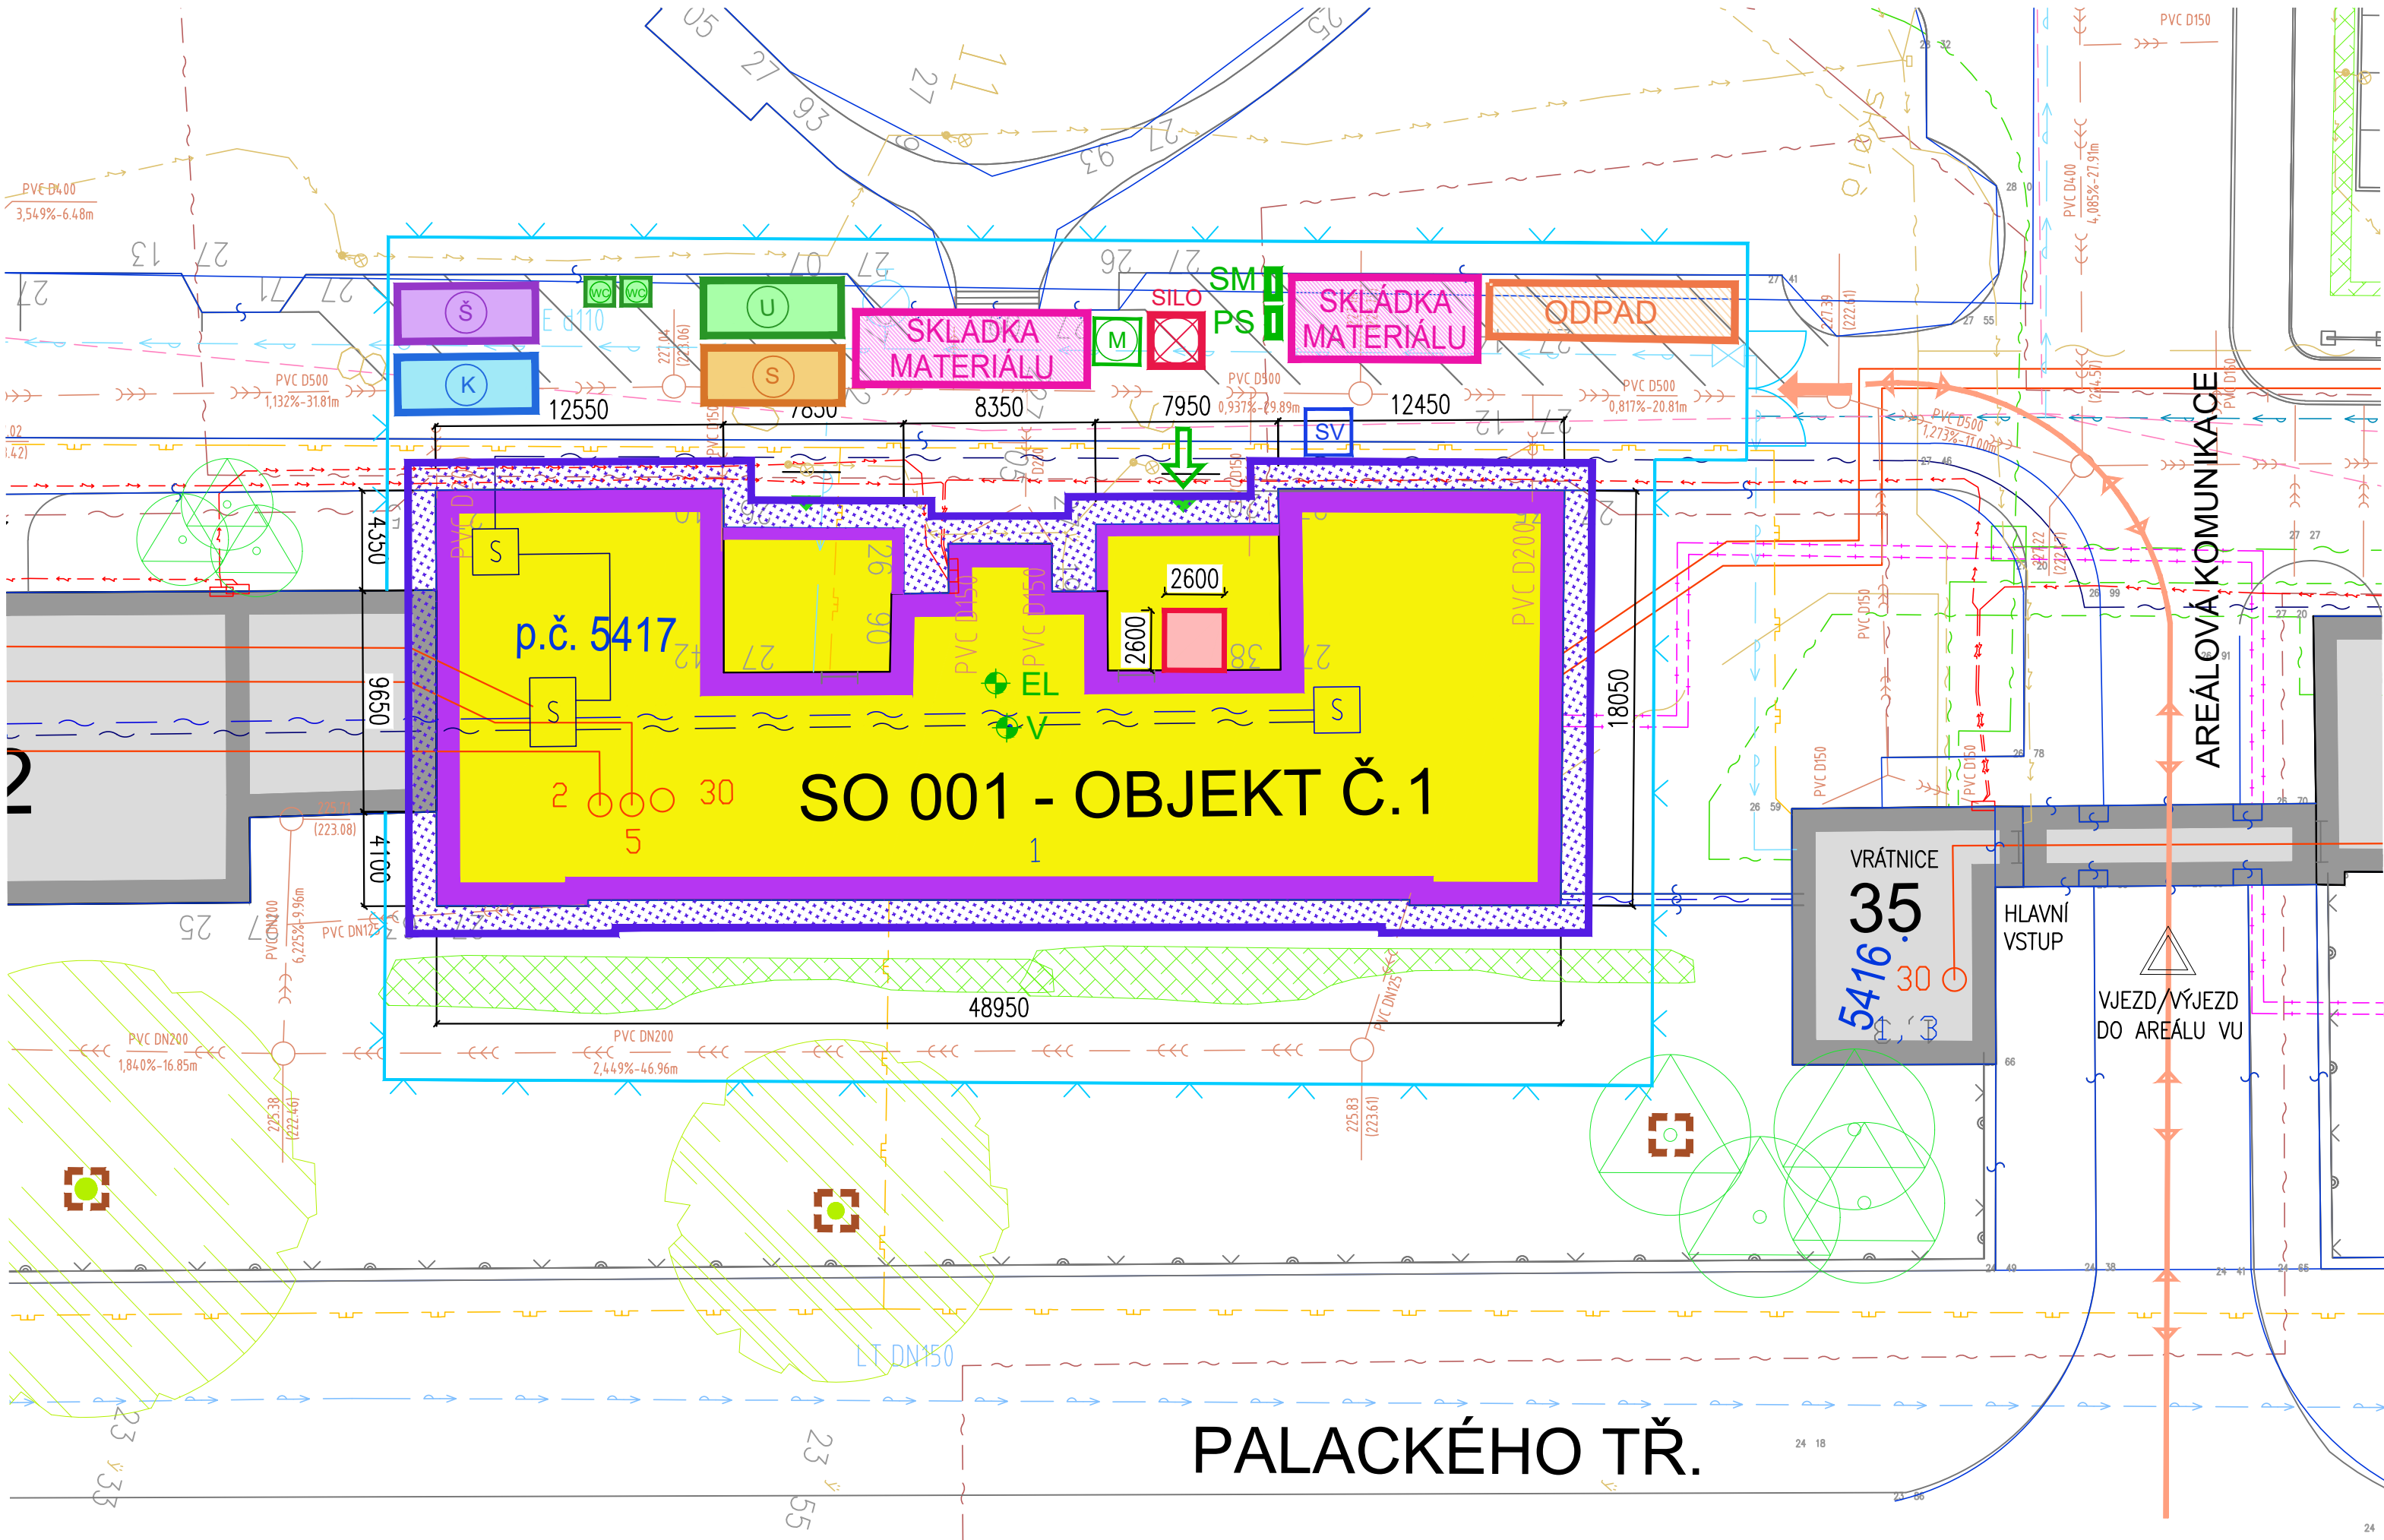

SITUAČNÍ VÝKRES ZOV, M1:250



LEGENDA ZOV




- | | |
|---|---|
|  | PŘÍJEZD A ODJEZD STAVENIŠTNÍ TECHNIKY |
|  | VJEZD NA STAVENIŠTĚ |
|  | STAVENIŠTNÍ VSTUP DO OBJEKTU |
|  | HLAVNÍ NÁPOJNÝ BOD ELEKTRO |
|  | NÁPOJNÝ BOD VODY |
|  | STAVENIŠTNÍ MĚŘENÍ |
|  | POJISTKOVÉ STAVENIŠTNÍ SKŘÍŇE |
|  | MOBILNÍ WC BUNKA |
|  | KONTEJNER – ŠATNA R. 6,0x2,4x2,7 m |
|  | SKLADOVACÍ KONTEJNER R. 6,0x2,4x2,7 m |
|  | KANCELÁŘSKÝ KONTEJNER R. 6,0x2,4x2,7 m |
|  | SANITÁRNÍ KONTEJNER R. 6,0x2,4x2,7 m |
|  | PLOCHA PRO SKLÁDKU MATERIÁLŮ |
|  | STACIONÁRNÍ SILO (MALTOVÉ NEBO BETONOVÉ SMĚSI) |
|  | STAVEBNÍ MÍCHAČKA |
|  | OSOBO-NÁKLADNÍ STAVEBNÍ KLECOVÝ VÝTAH, NOSNOST 500 kg |
|  | LEŠENÍ KOLEM FASÁDY OBJEKTU |
|  | PLOCHA PRO ODPAĐOVÉ HOSPODÁŘSTVÍ |
|  | OBVOD STAVENIŠTĚ = TRVALÝ ZÁBOR |
|  | OPLOCENÍ STAVENIŠTĚ NEPRŮHLÉDNÝM OPLOCENÍM V 2,0 m |
| | OCHRANA KMEŇE STÁVAJÍCÍCH STROMŮ (NAPŘ. OBEDNĚNÍ) |

LEGENDA ZNAČEK A ZNAČENÍ

- | | |
|---|--|
|  | VSTUPY DO OBJEKTŮ, PŘÍSTUPY Z KOMUNIKACÍ |
|  | STÁVAJÍCÍ OBJEKTY AREÁLU VU |
|  | ŘEŠENÝ OBJEKT Č.1 – VIZ SO 001 |
|  | PŘÍSTAVBA OSOBNÍHO VÝTAHU |
|  | HLAVNÍ VSTUP DO OBJEKTU Č.1 |
|  | POLOHOVIS |
|  | HRANICE KM |
| 43 | ČÍSLO BUDOVY |
| 5125 | ČÍSLO PARCELY |
|  | STÁVAJÍCÍ ZELENĚ – STROMY LISTNATÉ |
|  | STÁVAJÍCÍ ZELENĚ – STROMY JEHLIČNATÉ |
|  | STÁVAJÍCÍ ZELENĚ – KEŘE A POROSTY |
|  | STÁVAJÍCÍ ZELENĚ – KVĚTINOVÉ ZÁHONY |

$\pm 0,000 = \text{ÚROVEŇ PODLAHY V 1.NP}$

VÝŠKOVÝ SYSTÉM B.P.V.
SOUŘADNÝ SYSTÉM S-JTSK

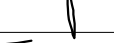HLAVNÍ INŽENÝR PROJEKTU	ING. ARCH. PETR STOJAN				
ZODPOVĚDNÝ PROJEKTANT	BC. MILAN PREISNER				
VYPRACOVAL	BC. MILAN PREISNER				
KONTROLOVAL	ING. ARCH. PETR STOJAN		PROJECT BUILDING S.R.O., EPŠENOVA 8, 60200 BRNO		
INVESTOR:	VETERINÁRNÍ UNIVERZITA BRNO, PALACKÉHO TRŽDA 1946/1, 612 00 BRNO		FORMAT	3 A4	
NAZEV AKCE: VETUNI – PODPORA ENERGETICKÉ ÚSPORNOSTI OBJEKTU Č. 1			DATUM	ZAŘÍ 2024	
			STUPEŇ	DPS	
			ČÍSLO ZAKÁZKY	4723	
			SPECIALIZACE	C.	
ČÍSLO A NÁZEV OBJEKTU:	SO 001 – OBJEKT Č.1				
NAZEV VÝKRESU			MĚRÍTKO	ČÍSLO VÝKRESU	
SITUAČNÍ VÝKRES ZOV			1:250	C.4	