


PŮDORYS STŘECHY – BOURACÍ PRÁCE

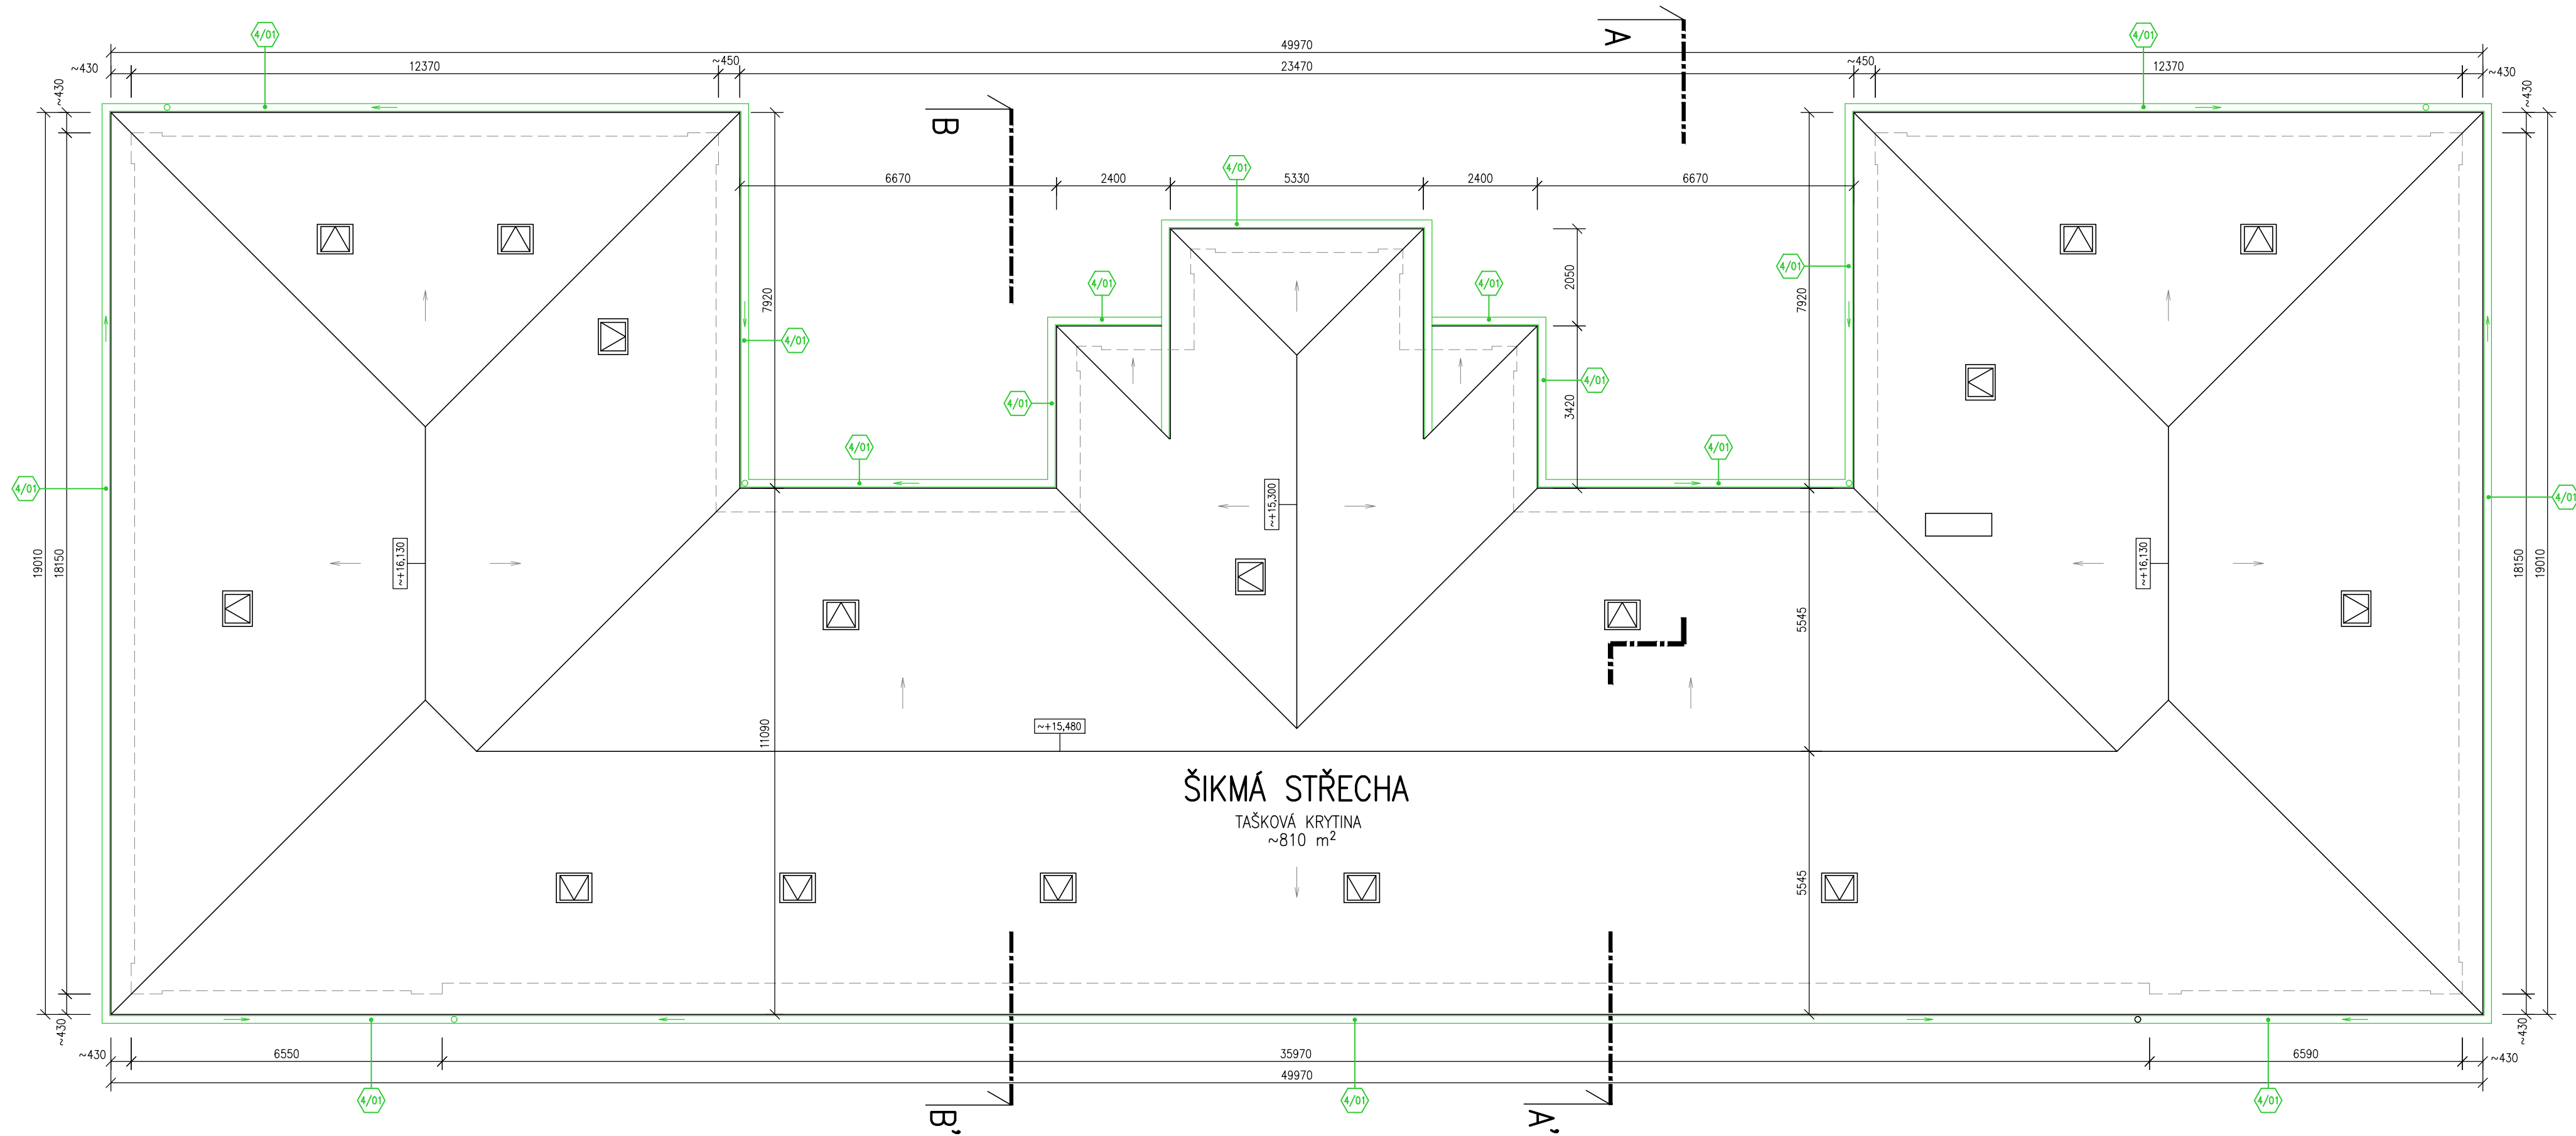

POPIS BOURACÍCH PRACÍ:


- 4/01 DEMONTÁŽ A ODSTRANĚNÍ STÁVAJÍCÍCH OKAPOVÝCH ŽLABŮ VČETNĚ SVODŮ Z POZINKOVANÉHO PLECHU
- 4/02 VYBOURÁNÍ STÁVAJÍCÍCH DŘEVĚNÝCH OKENNÍCH VÝPLNÍ V CELEM ROZSAHU VČETNĚ DŘEVĚNÉ PARAPETNÍ DESKY A OPLECHOVÁNÍ VENKOVNÍHO PARAPETU (OKNA DVOJITĚ S JEDNODUCHÝM ZASKLENÍM)
- 4/03 DEMONTÁŽ VNITŘNÍHO OCELOVÉHO (PLECHOVÉHO) DVEŘNÍHO KŘÍDLA VČETNĚ OCELOVÉ ZÁRUBNĚ
- 4/04 NEOBSAZENO
- 4/05 KOMPLETNÍ ÚKLID, VYČIŠTĚNÍ A VYSÁTÍ CELEHO PŮDNÍHO PROSTORU

LEGENDA MATERIÁLŮ A PLOCH:

- STÁVAJÍCÍ KONSTRUKCE
- BOURANÉ NEBO DEMONTOVANÉ STAVEBNÍ PRVKY A KONSTRUKCE

±0,000 = ÚROVEŇ PODLAHY V 1.NP

VÝŠKOVÝ SYSTÉM B.P.V.
SOUDADNÝ SYSTÉM S-JTSK

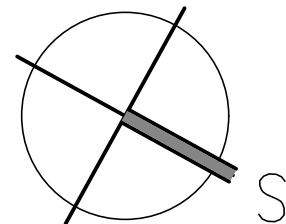

ARCHITEKTONICKÉ ŘEŠENÍ	POParch s.r.o. VOLFOVA 8, 612 00 BRNO	ING. ARCH. JAN PODEŠVA
	PROJECT BUILDING S.R.O. ERBENOVA 8, 60200 BRNO	ING. ARCH. PETR STOJAN

HLAVNÍ INŽENÝR PROJEKTU	ING. ARCH. PETR STOJAN	
ZODPOVĚDNÝ PROJEKTANT	BC. MILAN PREISNER	
VYPRACOVAL	BC. MILAN PREISNER	
KONTROLOVAL	ING. ARCH. PETR STOJAN	
INVESTOR:	VETERINÁRNÍ UNIVERZITA BRNO, PALACKÉHO TRÁVA 1946/1, 612 00 BRNO	
NAZEV AKCE:	VETUNI – PODPORA ENERGETICKÉ ÚSPORNOSTI OBJEKTU Č. 1	
ČÍSLO A NAZEV OBJEKTU:	SO 001 – OBJEKT Č.1	
NAZEV VÝKRESU:	PŮDORYS STŘECHY – BOURACÍ PRÁCE	
FORMÁT	6 A4	
DATUM	ZÁŘÍ 2024	
STUPEŇ	DPS	
ČÍSLO ZNÁMKY	4723	
SPECIALIZACE	D.1.1	
MĚŘÍTKO	1:100	
ČÍSLO VÝKRESU	D.1.1-07	