

LEGENDA POTRUBÍ

S31


D25

SPLAŠKOVÁ KANALIZACE

DEŠŤOVÁ KANALIZACE

LEGENDA ZAŘIZOVACÍCH PŘEDMĚTŮ

VIZ. TECHNICKÁ ZPRÁVA

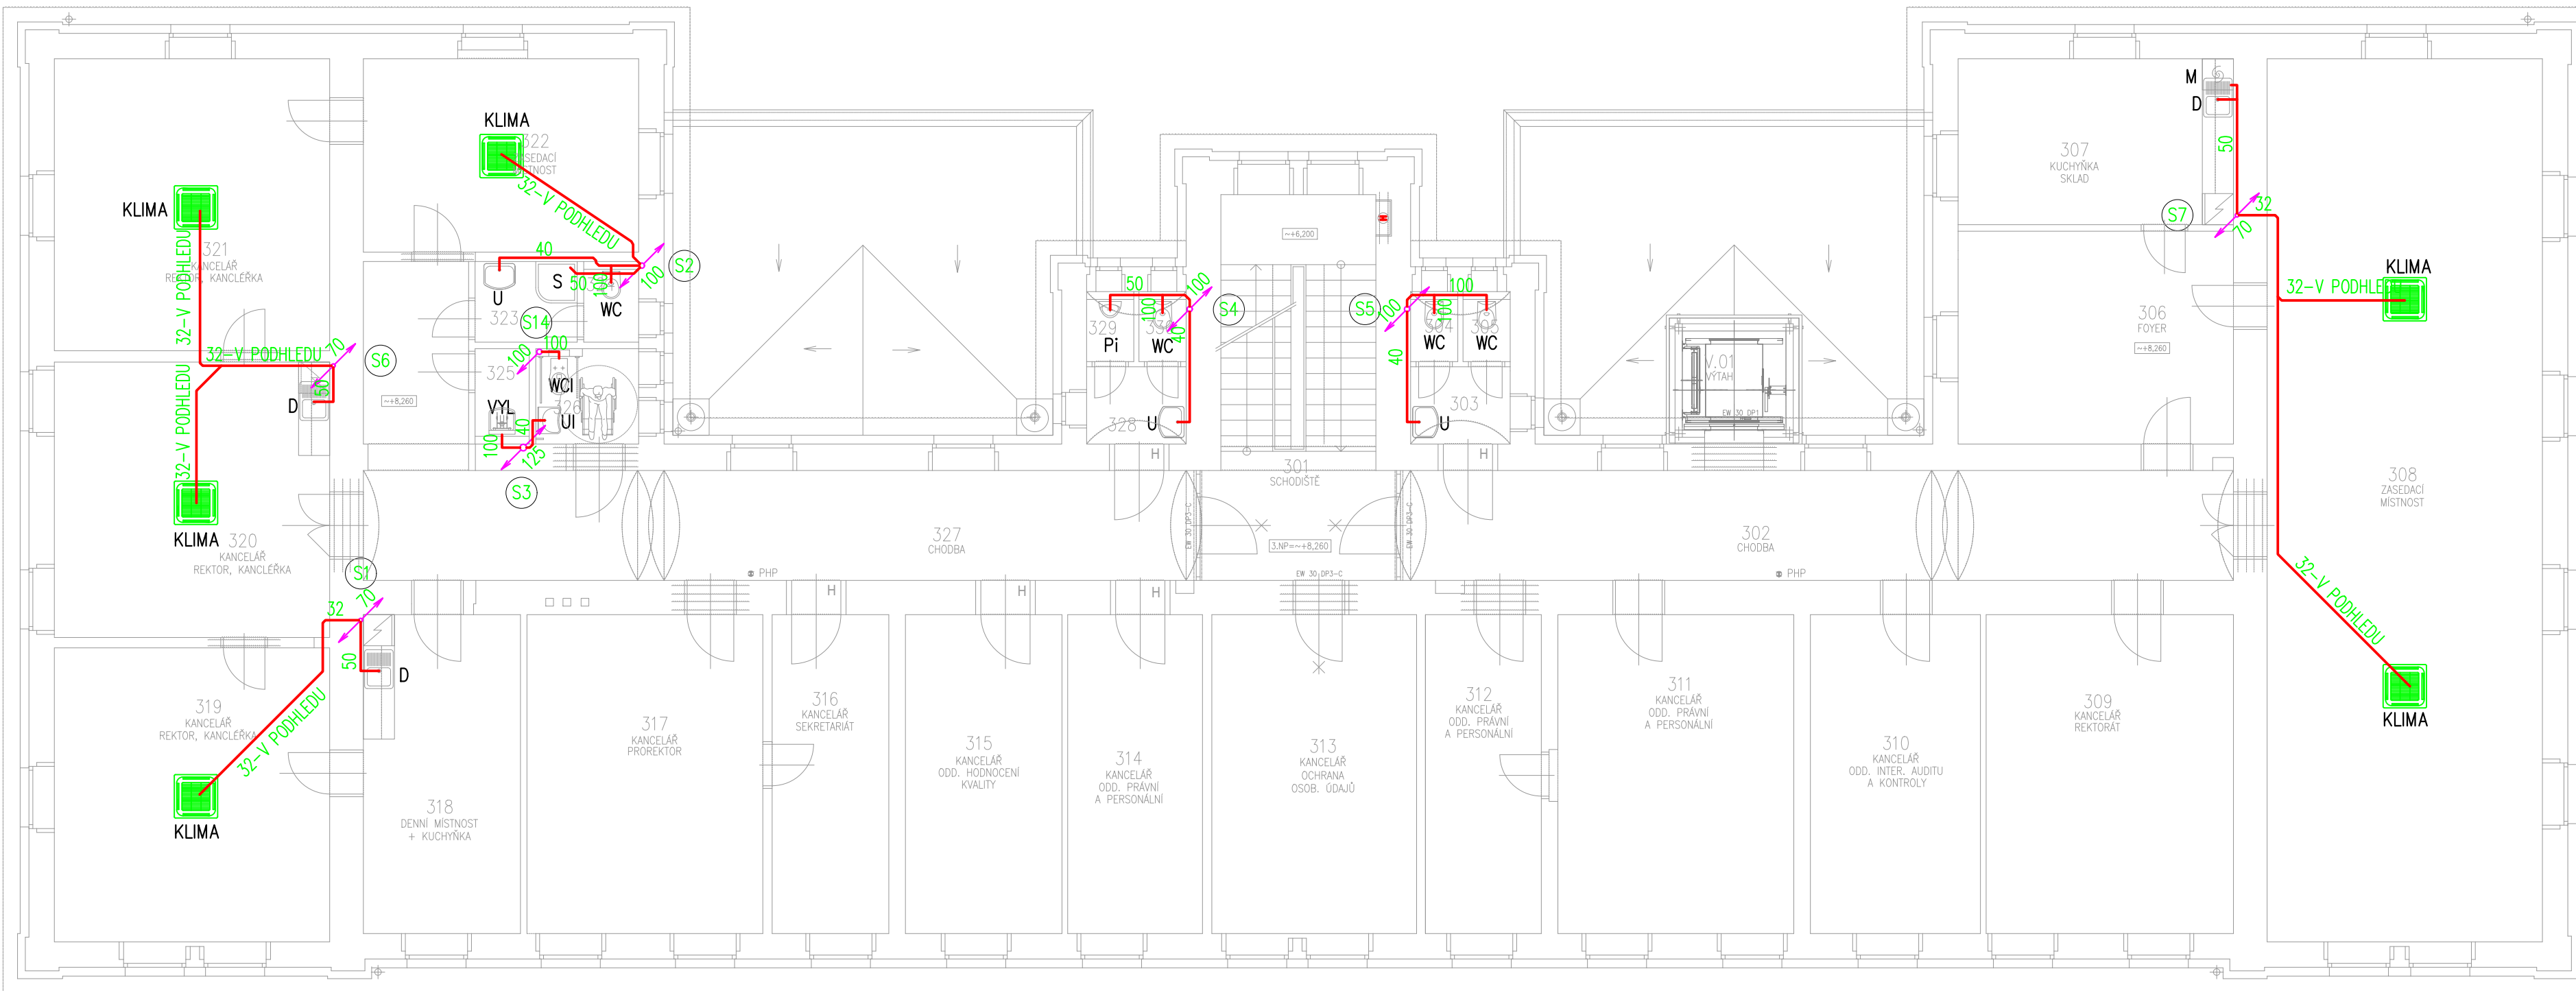

LEGENDA MÍSTNOSTÍ 3.NF







$\pm 0,000$ =ÚROVEŇ PODLAHY V 1.NP

VÝŠKOVÝ SYSTÉM B.P.V.

SOUŘADNÝ SYSTÉM S-JTSK


HLAVNÍ INŽENÝR PROJEKTU	ING. ARCH. PETR STOJAN	
-------------------------	------------------------	---	---	

