

LEGENDA MÍSTNOSTÍ 3.NP

ČÍSLO MÍSTNOSTI	ÚČEL MÍSTNOSTI	PLOCHA (m ²)	SV.VÝŠKA (m)	POVRCH PODLAHY NOVÝ / STÁVAJÍCÍ	POVRCH STĚN NOVÝ / STÁVAJÍCÍ	OZN. PODLAHY	POVRCH STROPU NOVÝ / STÁVAJÍCÍ	POZNÁMKA
301	SCHODIŠTĚ	24,50	~3,28-~3,58	2,80	TERACCO STUPNĚ	STUKOVÁ OMITKA + MALBA	D1, D3	PLINT, HLADKÝ SOKL PODHLED RD 30 KERAMICKÝ SOKL, V=100 mm
302	CHODBA	37,50	~3,28-~3,58	3,10	LITE TERACCO	STUKOVÁ OMITKA + MALBA	D1	PLINT, HLADKÝ SOKL PODHLED + MALBA KERAMICKÝ SOKL, V=100 mm
303	PŘEDSÍŇ WC ŽENY	3,35	~3,28-~3,50	3,05	KERAMICKÁ DLÁŽBA	KERAM. OBKLAD, V=2,02m	B3	PLINT, HLADKÝ SOKL PODHLED + MALBA
304	WC ŽENY	1,30	~3,28-~3,50	3,05	KERAMICKÁ DLÁŽBA	KERAM. OBKLAD, V=2,02m	B3	PLINT, HLADKÝ SOKL PODHLED + MALBA
305	WC ŽENY	1,30	~3,28-~3,50	3,05	KERAMICKÁ DLÁŽBA	KERAM. OBKLAD, V=2,02m	B3	PLINT, HLADKÝ SOKL PODHLED + MALBA
306	FOYER	21,90	~3,42	3,10	VINYL	STUKOVÁ OMITKA + MALBA	A1	PLINT, HLADKÝ SOKL PODHLED + MALBA ZÁVEŠENÝ AKUSTICKÝ PANEĽ VINYL SOKL, V=60 mm
307	KUCHYŇKA + SKLAD	17,00	~3,42	3,10	VINYL	STUKOVÁ OMITKA + MALBA	A1	PLINT, HLADKÝ SOKL PODHLED + MALBA VINYL SOKL, V=60 mm
308	ZASEDACÍ MÍSTNOST	91,70	~3,41	3,10	ZATĚŽOVÝ KOBEREC	PODHELED + MALBA OMITKA	C2	BEZESPÁRY AKUSTICKÝ KOBEREC V=40 mm
309	KANCELÁŘ – REKTORAT	29,30	~3,41	3,10	ZATĚŽOVÝ KOBEREC	STUKOVÁ OMITKA + MALBA	C2	PLINT, HLADKÝ SOKL PODHLED + MALBA VINYL SOKL, V=60 mm
310	KANCELÁŘ – ODDĚLENÍ INTERNÍHO AUDITU A KONTROLY	19,70	~3,38	3,10	VINYL	STUKOVÁ OMITKA + MALBA	A1	PLINT, HLADKÝ SOKL PODHLED + MALBA VINYL SOKL, V=60 mm
311	KANCELÁŘ – ODDĚLENÍ PRÁVNÍ A PERSONÁLNÍ	28,10	~3,40	3,10	VINYL	STUKOVÁ OMITKA + MALBA	A1	PLINT, HLADKÝ SOKL PODHLED + MALBA VINYL SOKL, V=60 mm
312	KANCELÁŘ – ODDĚLENÍ PRÁVNÍ A PERSONÁLNÍ	13,70	~3,40	3,10	VINYL	STUKOVÁ OMITKA + MALBA	A1	PLINT, HLADKÝ SOKL PODHLED + MALBA VINYL SOKL, V=60 mm
313	KANCELÁŘ – OCHRANA OSOBNH ODÁJ	24,29	~3,38	3,10	VINYL	STUKOVÁ OMITKA + MALBA	A1	PLINT, HLADKÝ SOKL PODHLED + MALBA VINYL SOKL, V=60 mm
314	KANCELÁŘ – ODDĚLENÍ PRÁVNÍ A PERSONÁLNÍ	16,00	~3,38	3,10	VINYL	STUKOVÁ OMITKA + MALBA	A1	PLINT, HLADKÝ SOKL PODHLED + MALBA VINYL SOKL, V=60 mm
315	KANCELÁŘ – ODDĚLENÍ HODNOCENÍ KVALITY	18,60	~3,38	3,10	VINYL	STUKOVÁ OMITKA + MALBA	A1	PLINT, HLADKÝ SOKL PODHLED + MALBA VINYL SOKL, V=60 mm
316	KANCELÁŘ – SEKRETARIAT	14,10	~3,43	3,10	ZATĚŽOVÝ KOBEREC	STUKOVÁ OMITKA + MALBA	C2	PLINT, HLADKÝ SOKL PODHLED + MALBA KOBERCOVÁ SOKLOVÁ LÍŠTA, V=40 mm
317	KANCELÁŘ – PROREKTOR	27,90	~3,43	3,10	ZATĚŽOVÝ KOBEREC	STUKOVÁ OMITKA + MALBA	C2	PLINT, HLADKÝ SOKL PODHLED + MALBA KOBERCOVÁ SOKLOVÁ LÍŠTA, V=40 mm
318	DENNÍ MÍSTNOST + KUCHYŇKA	19,20	~3,43	3,10	VINYL	STUKOVÁ OMITKA + MALBA	A1	PLINT, HLADKÝ SOKL PODHLED + MALBA VINYL SOKL, V=60 mm
319	KANCELÁŘ – REKTOR, KANCELÁŘKA ASISTENT KANCELÁŘE REKTORA	30,10	~3,43	3,10	ZATĚŽOVÝ KOBEREC	STUKOVÁ OMITKA + MALBA	C2	PLINT, HLADKÝ SOKL PODHLED + MALBA ZÁVEŠENÝ AKUSTICKÝ PANEĽ KOBERCOVÁ SOKL, LÍŠTA, V=40 mm
320	KANCELÁŘ – REKTOR, KANCELÁŘKA ASISTENT KANCELÁŘE REKTORA	28,70	~3,43	3,10	ZATĚŽOVÝ KOBEREC	STUKOVÁ OMITKA + MALBA	C2	PLINT, HLADKÝ SOKL PODHLED + MALBA ZÁVEŠENÝ AKUSTICKÝ PANEĽ KOBERCOVÁ SOKL, LÍŠTA, V=40 mm
321	KANCELÁŘ – REKTOR, KANCELÁŘKA ASISTENT KANCELÁŘE REKTORA	30,50	~3,43	3,10	ZATĚŽOVÝ KOBEREC	STUKOVÁ OMITKA + MALBA	C2	PLINT, HLADKÝ SOKL PODHLED + MALBA ZÁVEŠENÝ AKUSTICKÝ PANEĽ KOBERCOVÁ SOKL, LÍŠTA, V=40 mm
322	ZASEDACÍ MÍSTNOST	19,80	~3,43	3,10	ZATĚŽOVÝ KOBEREC	STUKOVÁ OMITKA + MALBA	C2	PLINT, HLADKÝ SOKL PODHLED + MALBA ZÁVEŠENÝ AKUSTICKÝ PANEĽ KOBERCOVÁ SOKL, LÍŠTA, V=40 mm
323	PŘEDSÍŇ WC + SPRCHA	3,10	~3,43	3,10	KERAMICKÁ DLÁŽBA	KERAM. OBKLAD, V=2,02m	B3	PLINT, HLADKÝ SOKL PODHLED + MALBA
324	WC	1,70	~3,43	3,10	KERAMICKÁ DLÁŽBA	KERAM. OBKLAD, V=2,02m	B3	PLINT, HLADKÝ SOKL PODHLED + MALBA
325	OKLADOVÁ KOMORA	2,00	~3,43	3,10	KERAMICKÁ DLÁŽBA	KERAM. OBKLAD, V=2,02m	B3	PLINT, HLADKÝ SOKL PODHLED + MALBA
326	WC ŽTP	4,20	~3,43	3,10	KERAMICKÁ DLÁŽBA	KERAM. OBKLAD, V=2,02m	B3	PLINT, HLADKÝ SOKL PODHLED + MALBA
327	CHODBA	46,20	~3,28-~3,58	3,10	LITE TERACCO	STUKOVÁ OMITKA + MALBA	D1	PLINT, HLADKÝ SOKL PODHLED + MALBA KERAMICKÝ SOKL, V=100 mm
328	PŘEDSÍŇ WC MUŽI	3,35	~3,28-~3,50	3,05	KERAMICKÁ DLÁŽBA	KERAM. OBKLAD, V=2,02m	B3	PLINT, HLADKÝ SOKL PODHLED + MALBA
329	WC MUŽI	1,30	~3,28-~3,50	3,05	KERAMICKÁ DLÁŽBA	KERAM. OBKLAD, V=2,02m	B3	PLINT, HLADKÝ SOKL PODHLED + MALBA
330	WC MUŽI	1,30	~3,28-~3,50	3,05	KERAMICKÁ DLÁŽBA	KERAM. OBKLAD, V=2,02m	B3	PLINT, HLADKÝ SOKL PODHLED + MALBA
V.01	VÝTAH	3,82	-	-	-	PROSKLENÉ STĚNY		TRAPEZOVÝ PLECH + NÁTER Z ČISTI OMITKA + NÁTER

LEGENDA

OTOPNÉ TĚLESO + PŘÍPOJ SADA VČ TERMOSTAT HLAVICE SV. ŠROUBENÍ Ču 15x1

RADIÁTORY BUDOU NÁPOJENY NOVÝM ROZVODEM Z Ču POTRUBÍ PŘÍPOJKA PRO OTOPNÉ TĚLESO UMÍSTĚNÉHO 100-150mm NAD PODLAHOU BUDE ZE ZDI PŘÍMO DO TĚLESA.

DETAIL NÁPOJENÍ TĚLES VKMB VŠEKERÉ POLOHY TĚLES A PŘÍPOJEK BUDOU V PŘÍPADĚ NUTNOSTI UPRÁVENY

PŘI REALIZACI ROZVODŮ DOPORUČUJE PROJEKTANT KOORDINOVAT TRASY VEDENÍ S OSTATNÍMI PROFESEMI ZVLÁŠTĚ S ROZVODY CHL, ZTI, VZT, EL. ATD. PROJEKTANT DOPORUČUJE ZPŮSOB ULOŽENÍ, KOTVENÍ ATD. POTRUBÍ KONZULTOVAT S VYBRANÝM DODAVATELEM MONTÁŽNÍHO SYSTÉMU. PROVĚRIT NA STAVBĚ ZREALIZOVÁNÍ OTVORŮ PRO UT VE SLOUPECH!

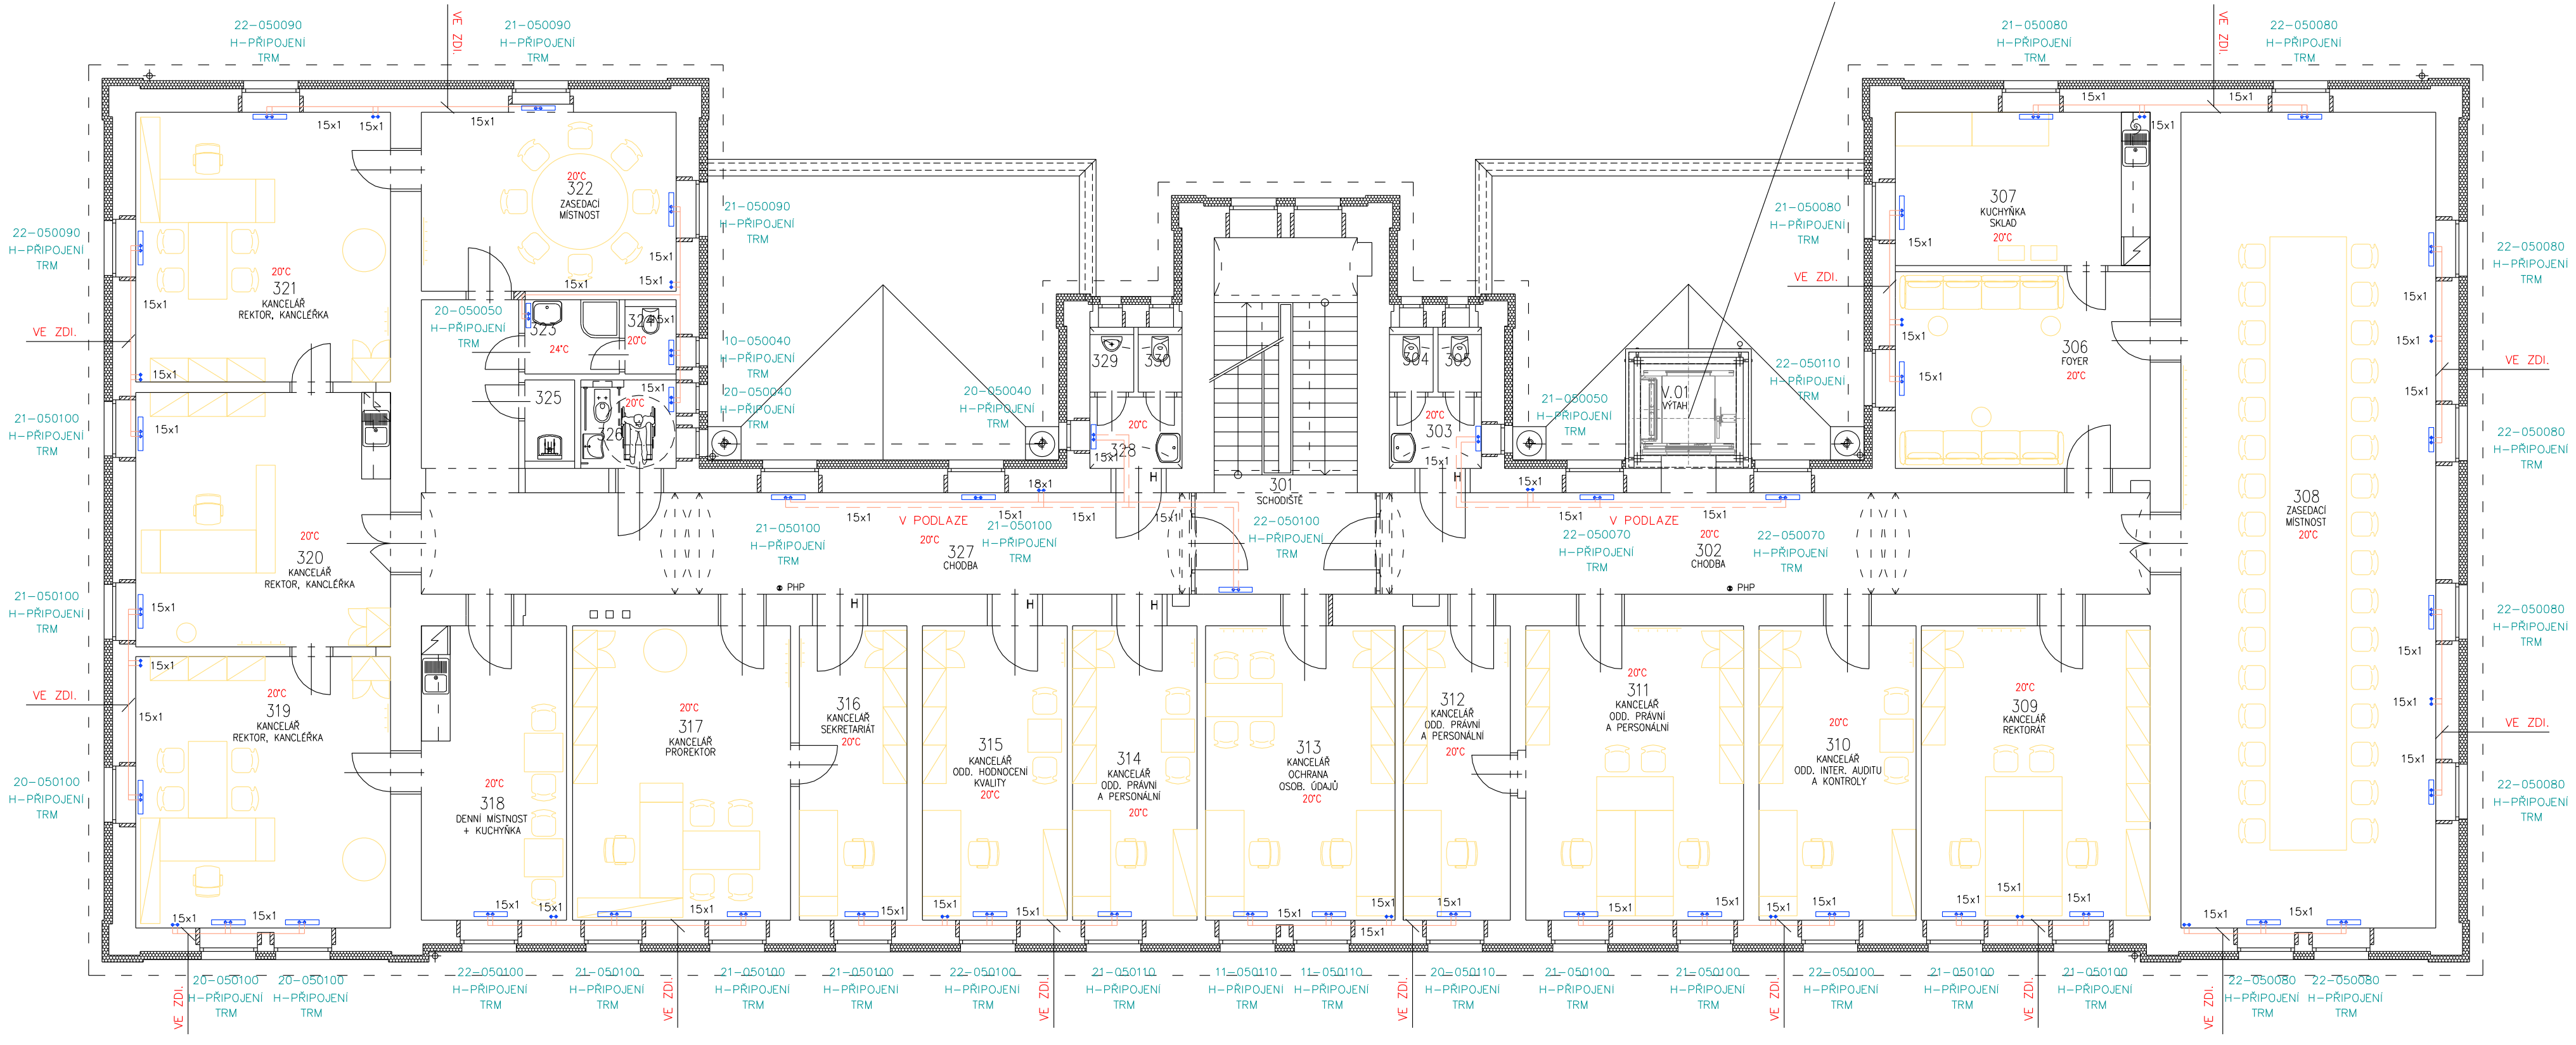
TEPELNÉ IZOLACE: ROZVODY VE ZDECH, PODLAHÁCH - NÁVLEKOVÁ IZOLACE Z PE TL 20mm

PÁTEČNÍ ROZVODY V PODHEDECH, POD STROPEM - NÁVLEKOVÁ IZOLACE Z MIN VATY S AL FOLIÍ

LEGENDA POTRUBÍ

Ču ROZVOD POTRUBÍ V PODLAZE, VE ZDI
PÁTEČNÍ ROZVOD
NEREGULOVANÁ VODA
REGULOVANÁ VODA

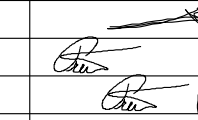

TEPLÁ TOPNÁ VODA - PŘÍVOD 65°C
TEPLÁ TOPNÁ VODA - ZPĚTEČKA 45°C
TEPLÁ TOPNÁ VODA - PŘÍVOD 65°C
TEPLÁ TOPNÁ VODA - ZPĚTEČKA 45°C
TEPLÁ TOPNÁ VODA - PŘÍVOD 65°C
TEPLÁ TOPNÁ VODA - ZPĚTEČKA 45°C



±0,000 = ÚROVEŇ PODLAHY V 1.NP

VÝŠKOVÝ SYSTÉM B.P.V.
SOUDRNÝ SYSTÉM S-JTSK

ARCHITEKTONICKÉ ŘEŠENÍ	POParc s.r.o. VOLFOVA 8, 612 00 BRNO PROJECT BUILDING S.R.O. ERBENOVA 8, 60200 BRNO	ING. ARCH. JAN PODEŠVA ING. ARCH. PETR STOJAN
------------------------	--	--

HLAVNÍ INŽENÝR PROJEKTU	ING. ARCH. PETR STOJAN		 PROJECT BUILDING S.R.O., ERBENOVA 8, 60200 BRNO		
ZODPOVĚDNÝ PROJEKTANT	BC. MILAN PREISNER				
VYPRACOVAL	BARTOŠ BOHUMIL				
KONTROLOVAL	ING. ARCH. PETR STOJAN				
INVESTOR:	VETERINÁRNÍ UNIVERZITA BRNO, PALÁČEKHO TRÁDA 1946/1, 612 00 BRNO		FORMAT	6 A4	
NÁZEV AKCE:	VETUNI – PODPORA ENERGETICKÉ ÚSPORNOSTI OBJEKTU Č. 1		DATUM	10/2024	
ČÍSLO A NÁZEV OBJEKTU:			SO 001 – OBJEKT Č.1	STUPEŇ	DPS
NÁZEV VÝKRESU				ČÍSLO ZAMÁZKY	4723
				SPECIALIZACE	D.1.4.1
PŮDORYS 3.NP		VYTÁPĚNÍ	1:100	ČÍSLO VÝKRESU D.1.4.1–06	