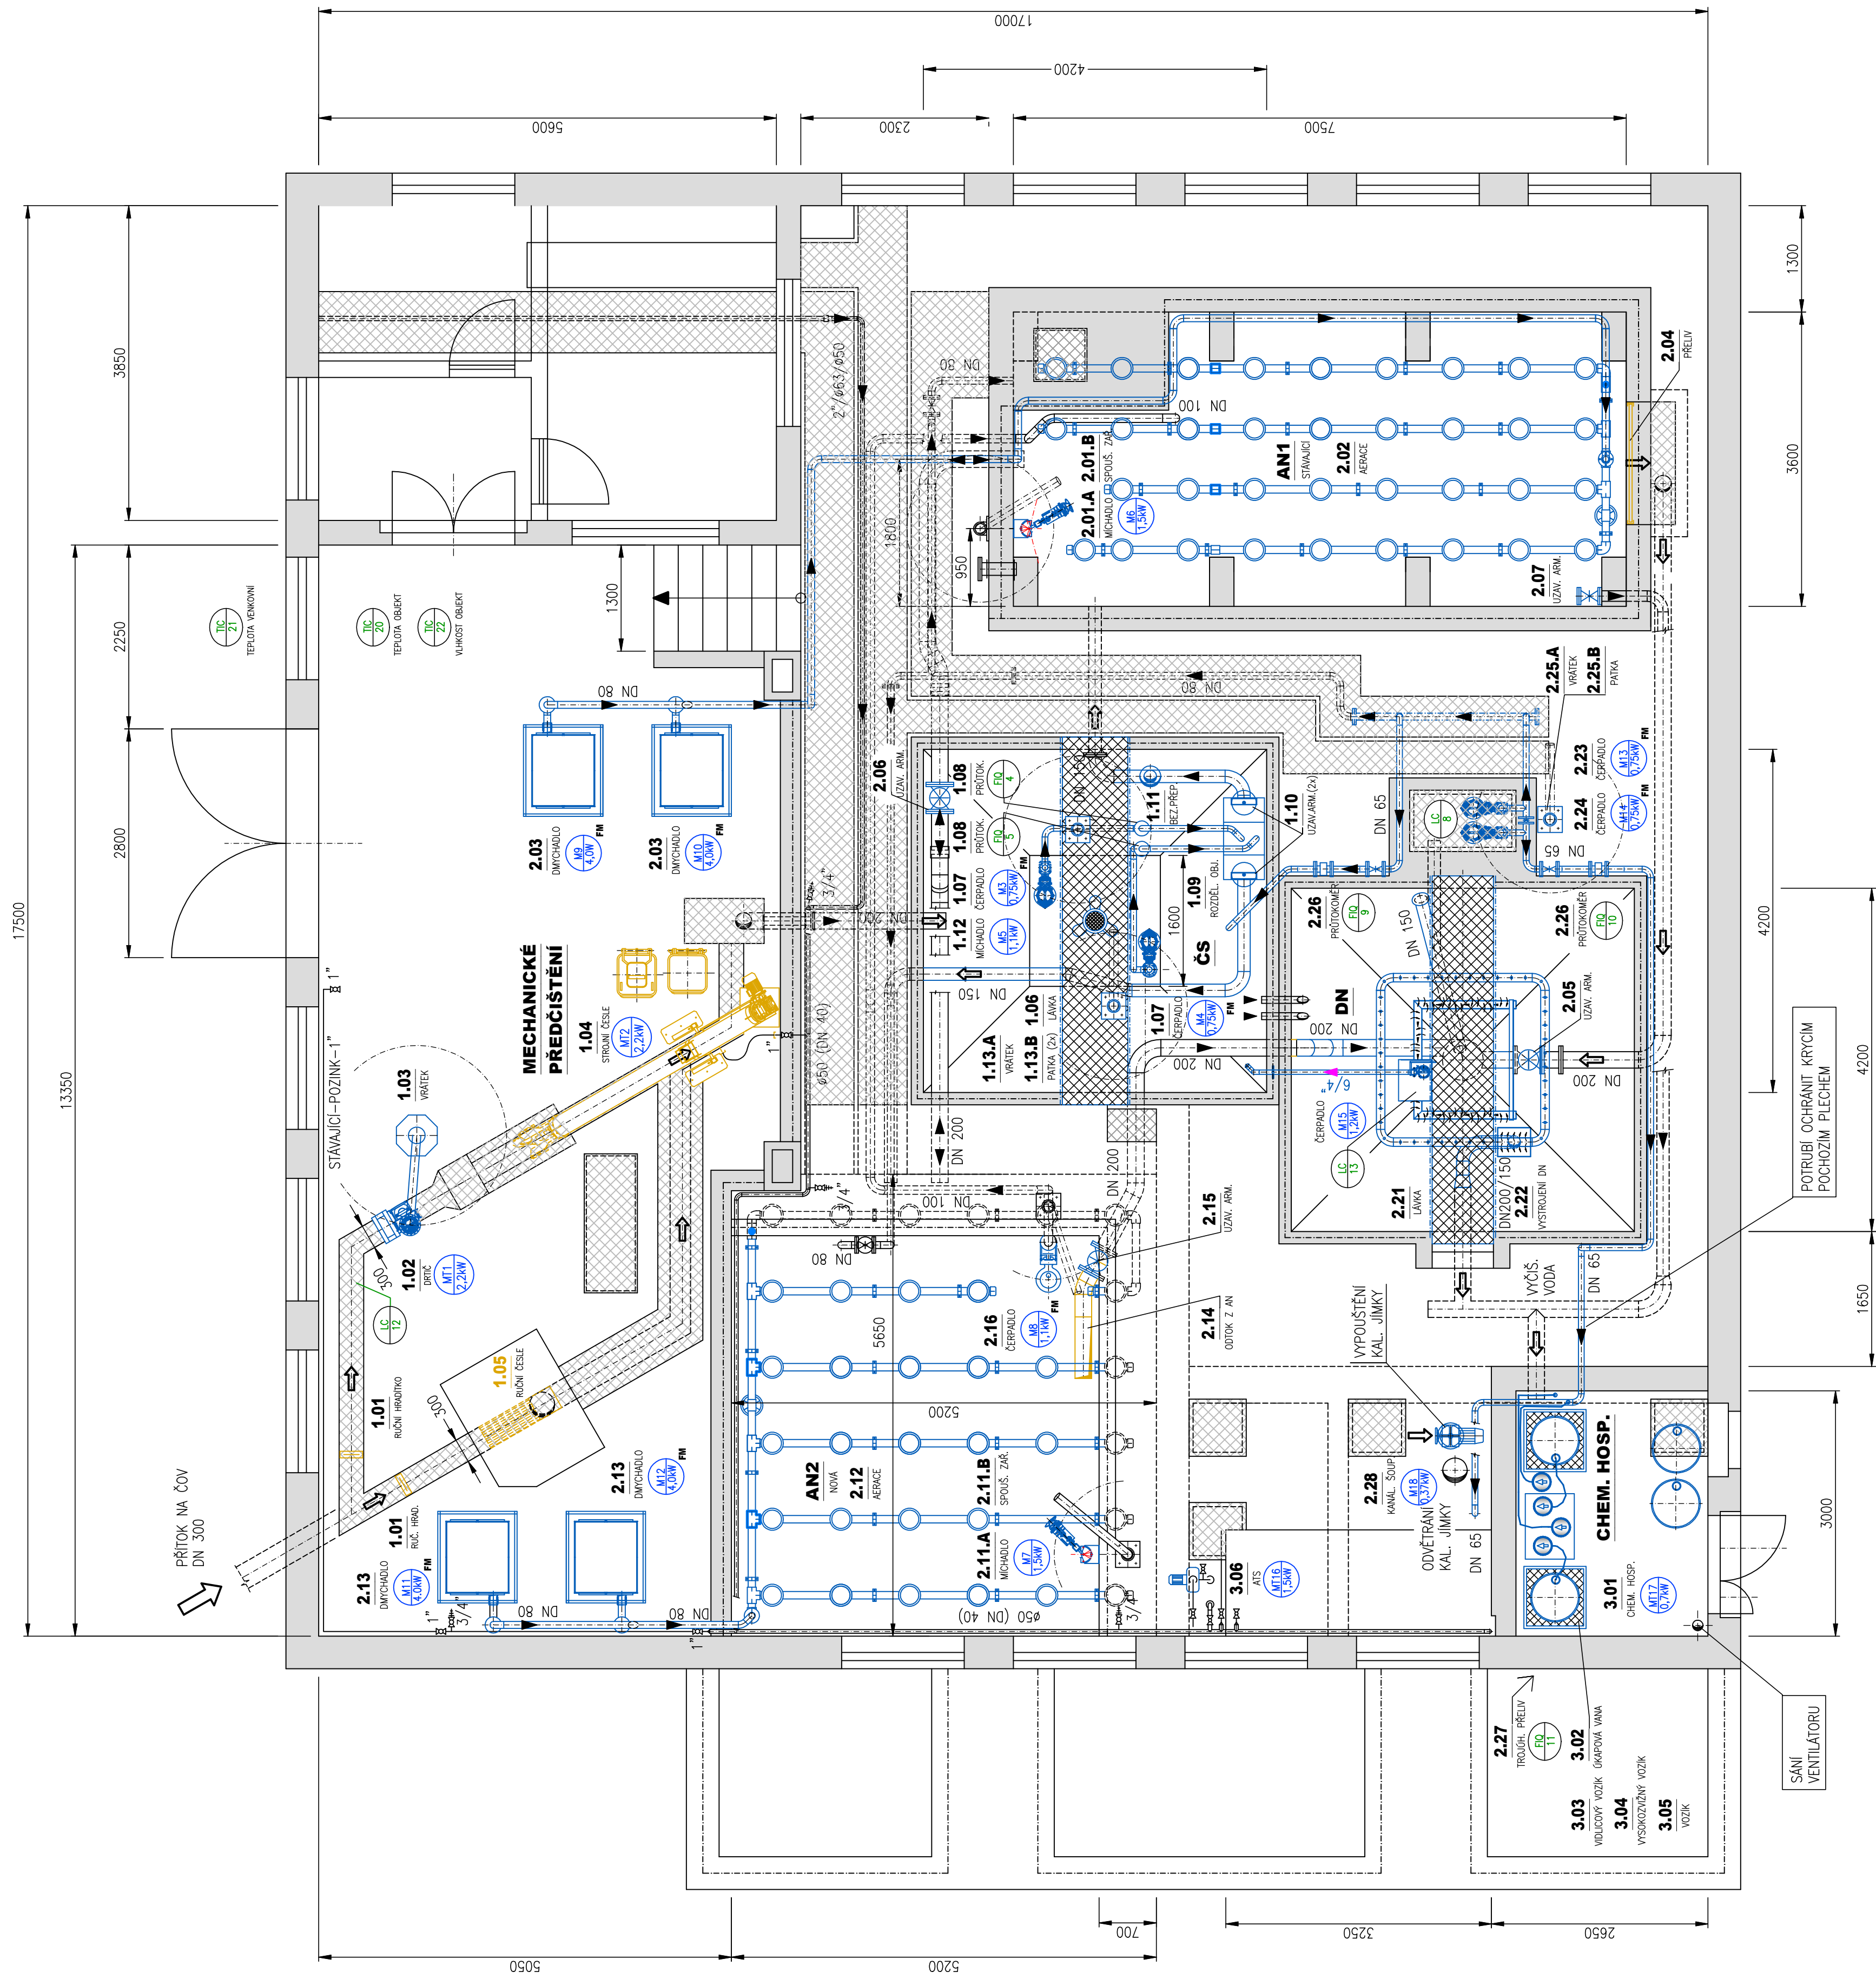


PŪDORYS ČOV

## Projektová dokumentace pro zadání stavby

STAVBA	<p><b>VETUNI – optimalizace technologie areálův ČOV</b></p> <p>ODOL D Dokumentace objektů a technických a technologických zařízení D.2 Dokumentace technických a technologických zařízení</p> <p>SOFS</p> <p>PS 01 – HRUBÉ PŘEDČISTĚNÍ A VSTUPNÍ ČS PS 02 – BIOLOGICKÉ ČISTĚNÍ PS 03 – HYGIENIZACE/DIZINFEKCE PS 04 – STAVEBNÍ PRÁCE/VYPOMOCI</p>	<p>Paré</p> <p>Měřítko 1:50</p> <p>Stručn ZD</p>	<p>Číslo priority</p> <p><b>D.2.1.4</b></p>	<p>Revize</p>
PŘÍLOHA	<b>DISPOZICE ČOV</b>			