


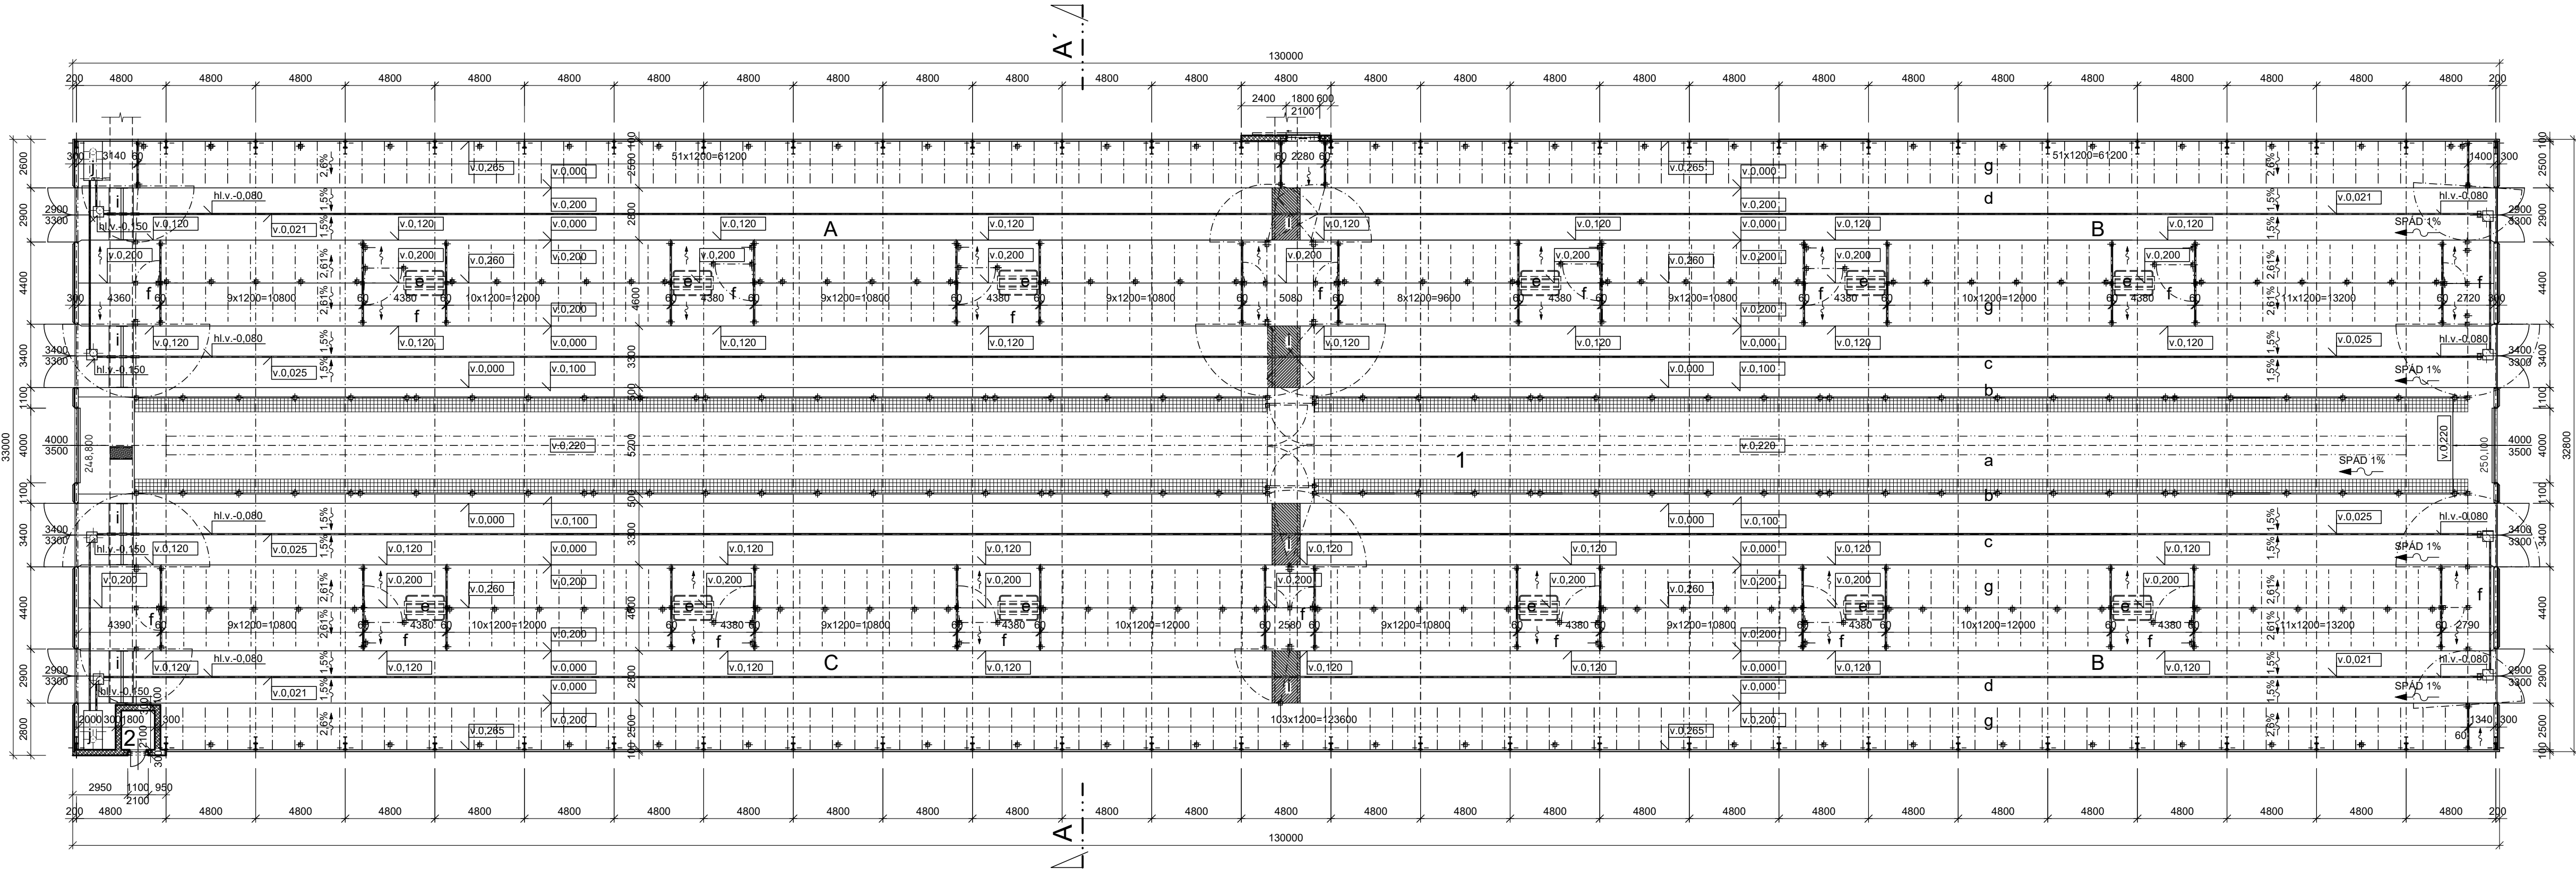

PŮDORYS PŘÍZEMÍ



LEGENDA MÍSTNOSTÍ:

POZICE	ÚČEL MÍSTNOSTI	PLOCHA m ²	ÚPRAVA PODLAH	ÚPRAVA STĚN
1	PRODUKČNÍ STÁJ - - 510 míst	4212,68	BETONOVÁ VLAZANINA (BETON TR 820, B15), V MÍSTECH POHYBU ZVÍŘAT RÝHOVANÝ POVRCH	V MÍSTECH POHYBU ZVÍŘAT DO v.1,6m OMÍTKA CEMENT. PÁLENÁ, VÝŠE OMÍTKA VÁ- PENOCEMENTOVÁ HLAZENÁ
2	ELEKTROROZVODNA	3,78	DIELEKTRICKÝ KOBEREK	VÁPENOCEMENTOVÁ OMÍTKA HLAZENÁ

LEGENDA MATERIÁLŮ:

-  NOSNÉ OCELOVÉ SLOUPY (DODÁVKA
OCEL. KONSTRUKCE)
-  ZDÍVO TL.300mm Z CIHEL LATHERM 30
(300x245x238mm) NA MALTU
VÁPENOCEMENTOVOU MVC 2,5

LEGENDA:

- a PRŮJEZDNÝ KRMNÝ STŮL
b NÁŠLAPNÝ STUPÍNEK
c KRMÍŠTĚ
d HNOJNÁ CHODBA
e NAPAJEČKY
f PRŮCHODY
g VOLNÁ BOXOVÁ LOŽE
h POHONNÉ JEDNOTKY, KLDKY
i PROPADLA NAD KEJDOVÝM KANÁLEM
j POHONNÉ JEDNOTKY

- A PRODUKČNÍ SEKCE - 125 míst
B PRODUKČNÍ SEKCE - 127 míst
C PRODUKČNÍ SEKCE - 126 míst
D PRODUKČNÍ SEKCE - 131 míst

Vypracoval		Zodpovědný projektant		Odpovědný zástupce		Autorizoval		<div></div> <div>AG Komplet</div> <div>s.r.o.</div> <div>Poradenství, projekce, inženýring</div> <div>Boženy Němcové 2625, 530 02 Pardubice</div> <div>tel. 466303011 fax 466303049</div> <div>ICO: 25929891 DIČ: CZ-25929891</div>	
J.Smejkalová		ing.F.Mikuláš		ing.V.Dubec		ing. J.Jirsák			
Kraj :		Moravskoslezský		Obecní úřad :		Kunín			
Investor :		Veterinární a farmaceutická universita Brno						Stupeň	
Akce :		<div></div> <div>Účelová stáj K510</div> <div>SO.1 Účelová stáj K 510</div>						Datum	
								Formát	
								Zak. číslo	
Obsah :		PŮDORYS PŘÍZEMÍ						Měřítko: v mm	
								Čís.výkresu:	
								1:200	
								1.2.1	